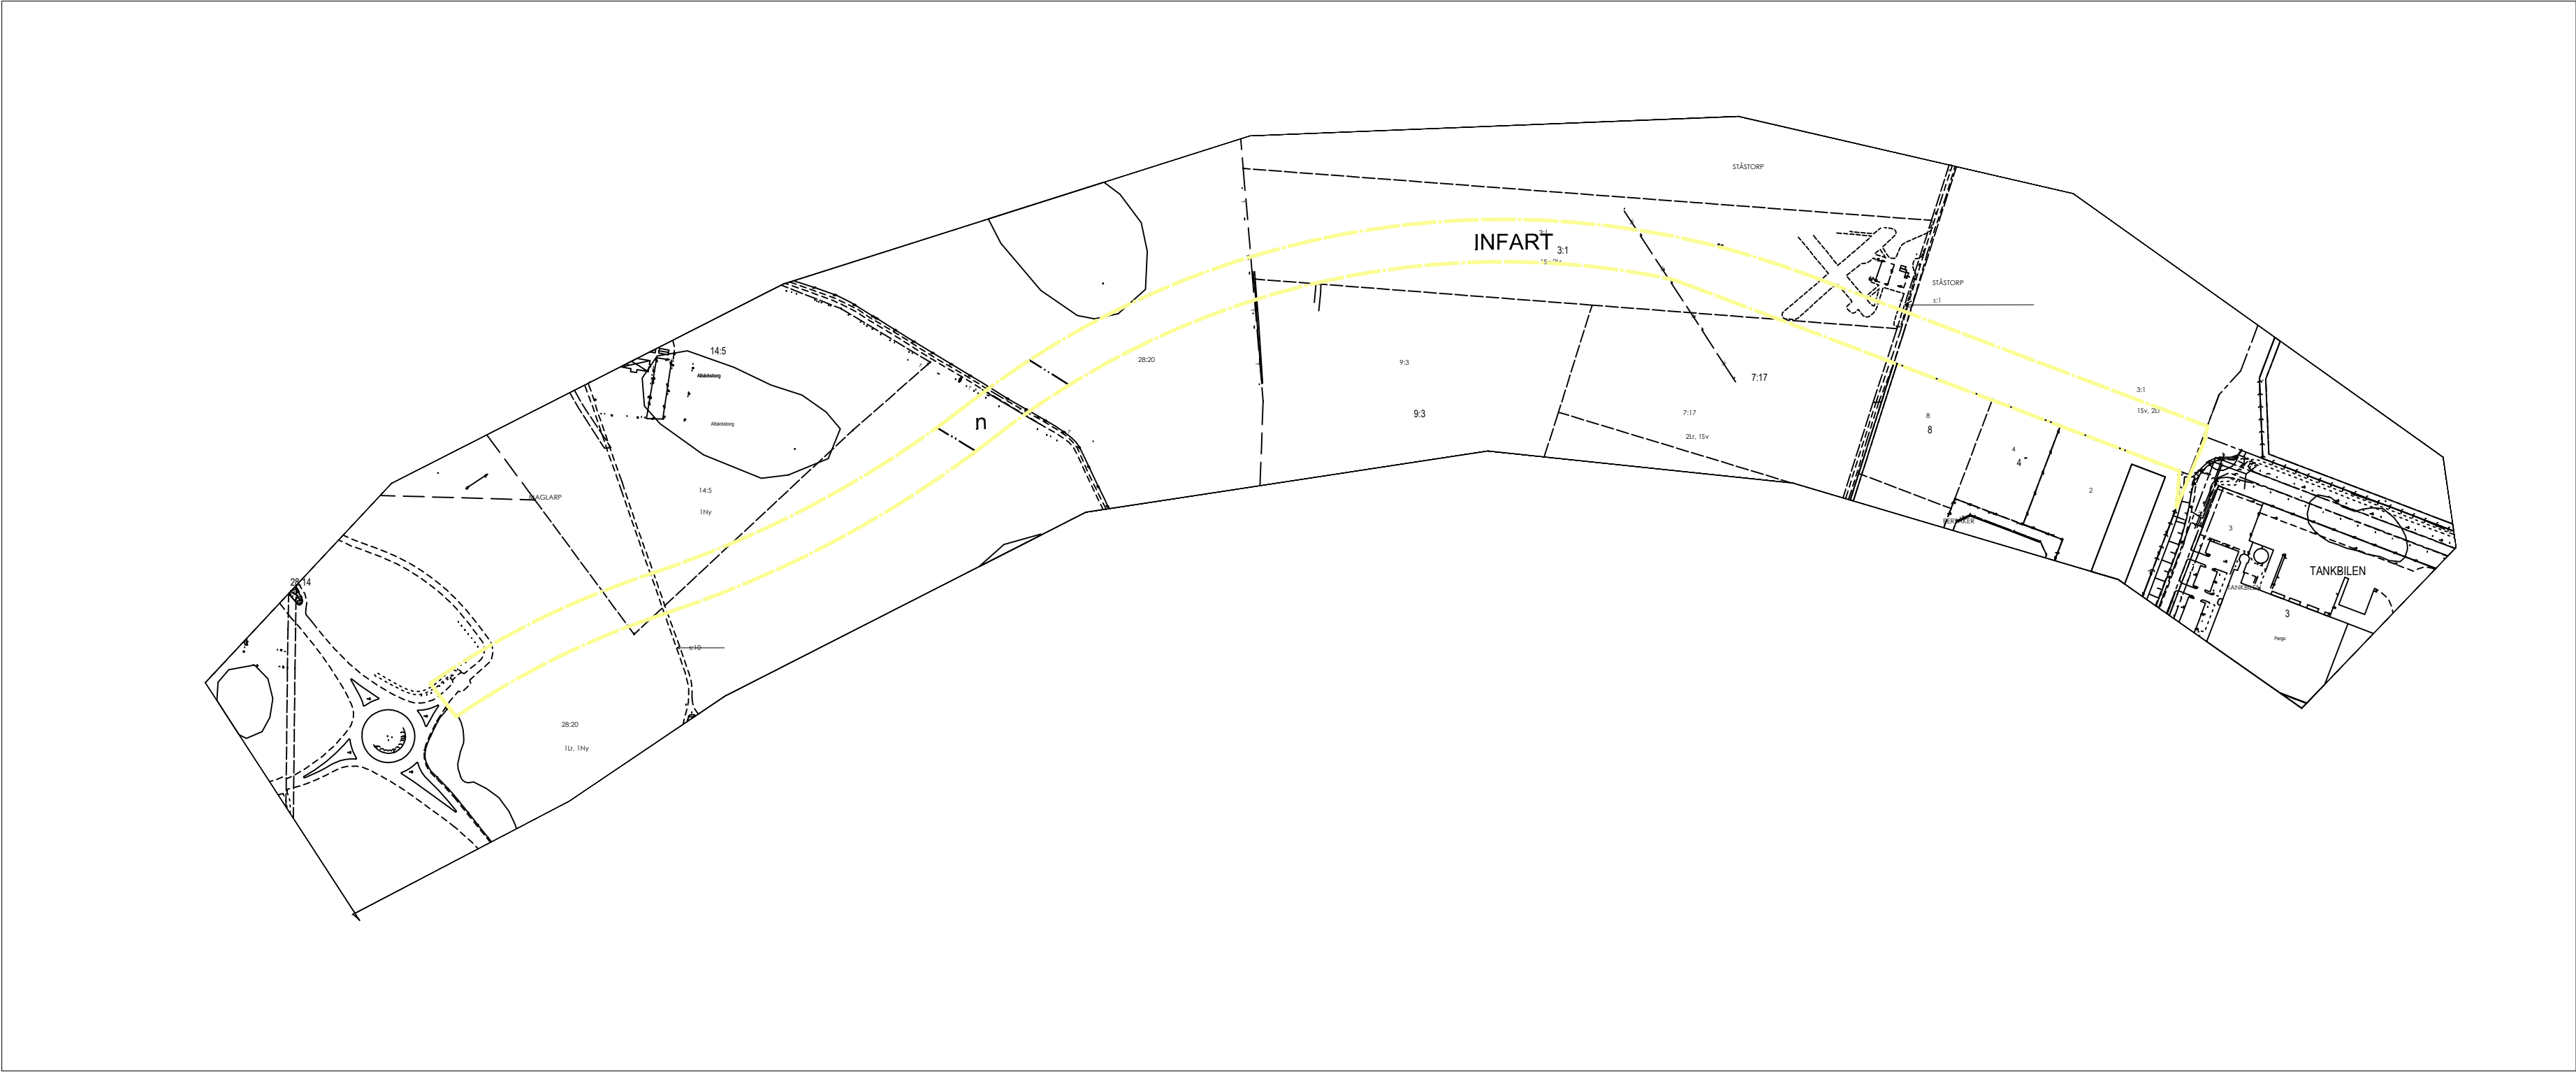


PLANBESTÄMMELSER

Följande gäller inom områden med nedanstående beteckningar. Där beteckning saknas gäller bestämmelsen inom hela planområdet. Endast angiven användning och utformning är tillåten.

GRÄNSBETECKNINGAR

- Detailplanegräns och användningsgräns
- Egenskapsgräns

ANVÄNDNING AV MARK OCH VATTEN

Allmänna platser

- INFART Infartstrafik

UTFORMNING AV ALLMÄNNA PLATSER

- n Planskild korsning/ekopassage för rörligt friluftsliv och spridningskorridor för flora och fauna.

ADMINISTRATIVA BESTÄMMELSER

Genomförandetiden är 10 år från den dag planen vinner laga kraft. Kommunen är huvudman för gator och allmän platsmark.

Till planen hör: Planprogram Plankarta Planbeskrivning	Genomförandebeskrivning Fastighetsförteckning Grundkarta Sammanfattning av programsamråd	Miljökonsekvensbeskrivning Trafikutredning Utlåtande Samrådsredogörelse
Detailplan för		
Hedvägens förlängning mot väg E6		Beslutsdatum
		Godkännande
		2011-04-12
Trelleborgs kommun, Skåne län		Instans
Upprättad 2011-04-12		BN
		KF
		Laga kraft
Claus Pedersen Stadsbyggnadschef	John Wadbro Planhandläggare	
		DP 106