



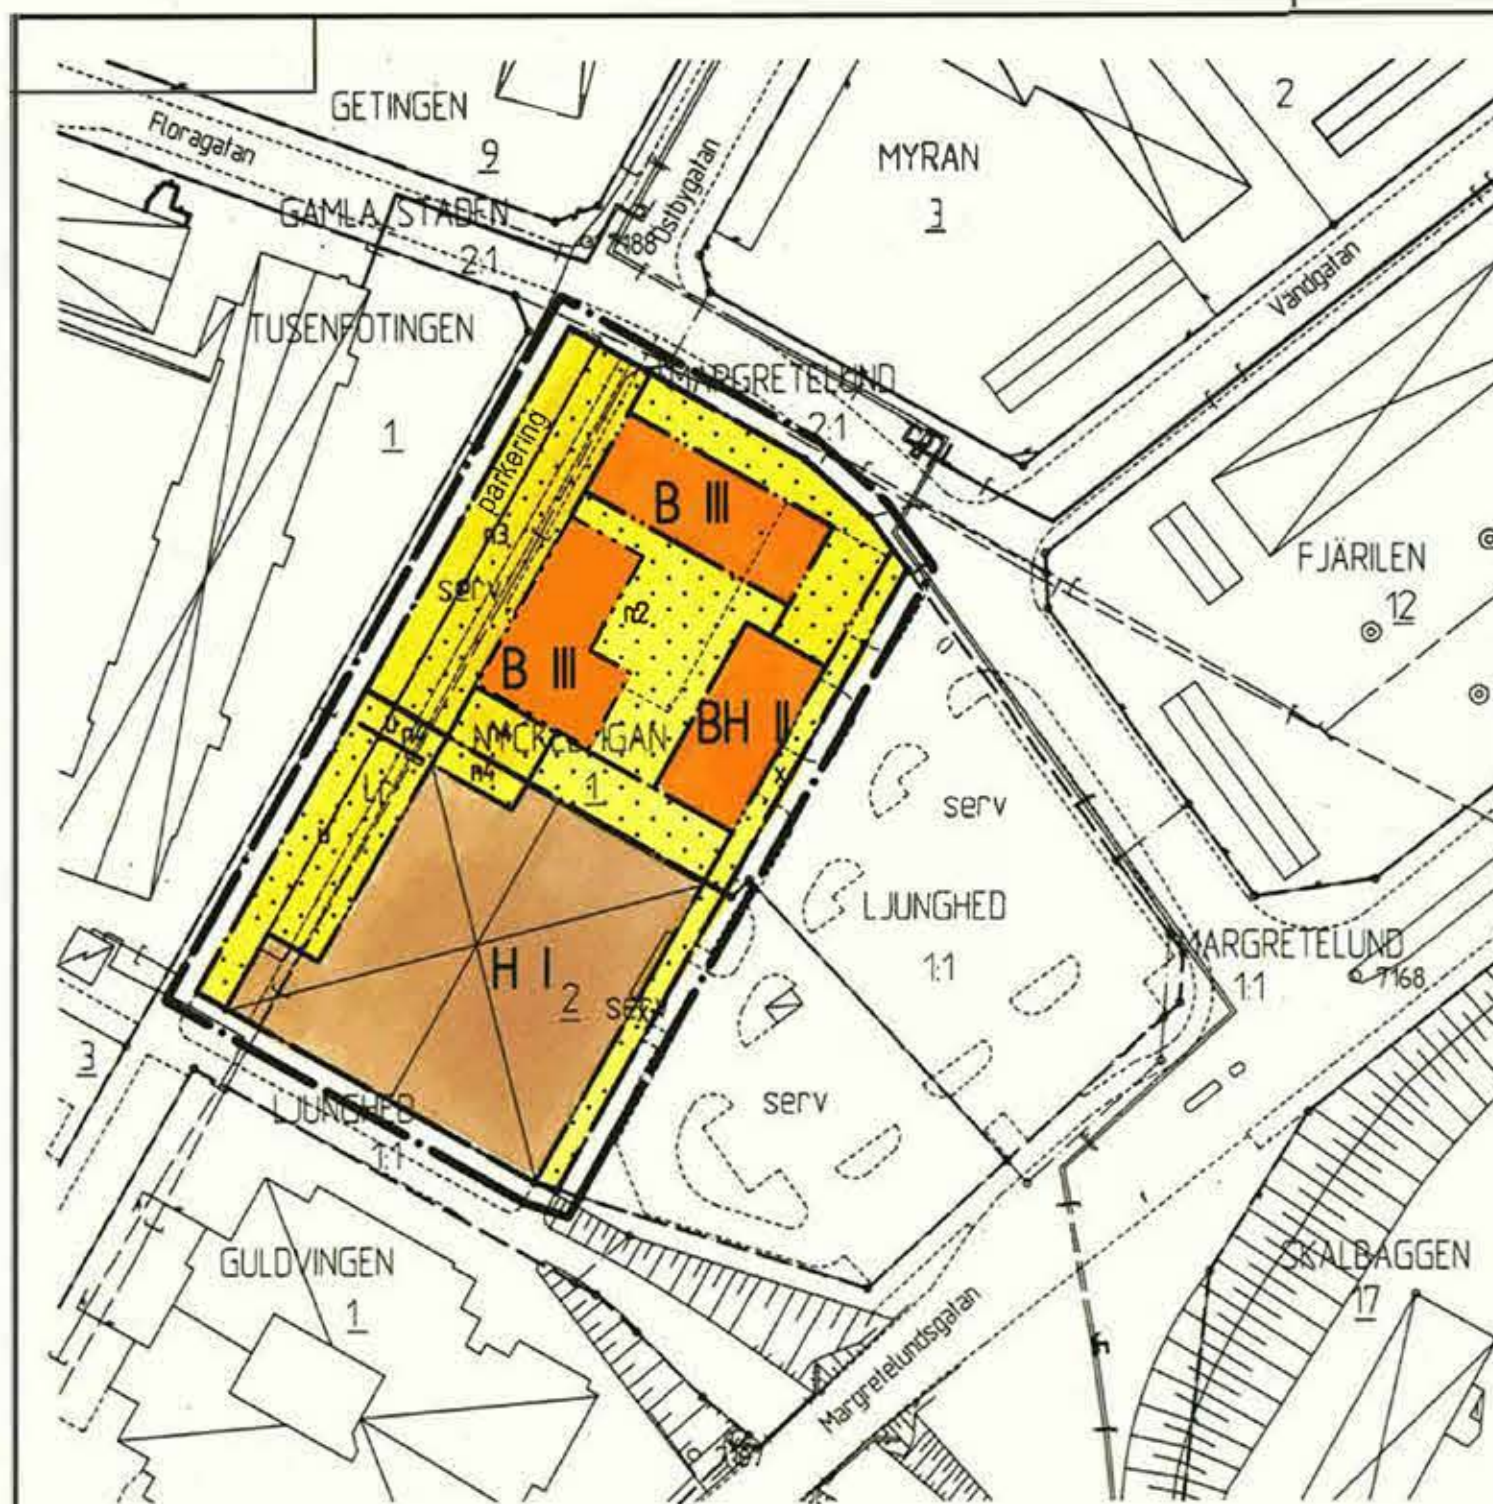

PLANKARTA

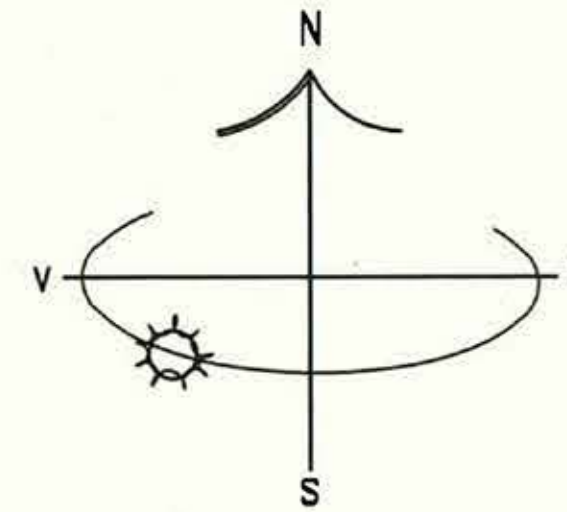

PLANBESTÄMMELSER

Följande gäller inom områden med nedanstående beteckningar. Där beteckning saknas gäller bestämmelsen inom hela planområdet. Endast angiven användning och utformning är tillåten.

GRÄNSBETECKNINGAR

- Linjen belägen 3 meter utanför planområdets gräns
- Användningsgräns
- Egenskapsgräns

ANVÄNDNING AV KVARTERSMARK

- B Bostäder
- H Handel
- BH Bostäder, handel i bottenvåningen

BEGRÄNSNING AV MARKENS BEBYGGANDE

- u Marken får inte bebyggas
- x Marken skall vara tillgänglig för allmänna underjordiska ledningar
- x Marken skall vara tillgänglig för allmän gångtrafik

PLACERING, UTFORMNING, UTFÖRANDE

- I, II, III Minsta respektive största taklutning i grader
- Väningsantal

MARKENS ANORDNANDE

- n1 Bostadskomplement i högst en våning
- n2 bostadsgård
- n3 angränsningsgata
- n4 vändzon

ADMINISTRATIVA BESTÄMMELSER

Genomförandetid Genomförandetiden utgår 5 år efter det att planen vunnit laga kraft.
Fastighetsplan Fastighetsplan (tomtindelning) för Nyckelpigan nummer 1 fastställd 1965-04-14 upphävs

GRUNDKARTANS BETECKNINGAR

- Fastighetsgräns
- Traktgräns
- 0000, Q Fastighetsbeteckning
- Byggnader, takens begränsningslinjer redovisade
- Staket
- Stänt
- Gata
- E Elledning
- T Teleledning
- 000.0 Avvägd höjd
- + Rutmätspunkt

UPPLYSNINGAR

Detaljplanen utgörs av denna plankarta med bestämmelser och illustrationskarta beskrivning, genomförandebeskrivning och fastighetsförteckning.
Grundkartan är upprättad efter koordinatsystem 5 gon V 1938, rikets kartsystem 1950, Lidköping 1949 - 1951, mätclass II. Rikets höjdsystem -1900.



SAMHÄLLSBYGGNAD/PLAN-TRAFIK

Ändring av detaljplan för del av kvarteret Nyckelpigan i Lidköping, Lidköpings kommun

Upprättad i mars 2019

B-G Nilsson
Planarkitekt

Antagen 2019-11-05 § 191

Laga kraft 2019-12-12

282

Detaljplan för del av kvarteret Nyckelpigan i Lidköping, Lidköpings kommun

Beslutsdatum

23 juni 1993

Arbetsår 22 sept.93 Upprättad 25 okt.93

Upprättad i juni 1993

Torsten Lundin / stadsplaneingenjör



Skala 1:1000
0 10 20 30 40 50 100 150



ILLUSTRATIONSKARTA

ILLUSTRATION, PLANÄNDRING

