


Förslag till ändring av
Byggnadsplan för

TRÖNNINGE samhälle

i Trönninge socken, Eldsberga kommun
av Hallands län,
berörande fastigheterna Trönninge 15¹ och 15²
Upprättad i december 1962 av:

Walter Larsson
Walter Larsson
lantmätare.

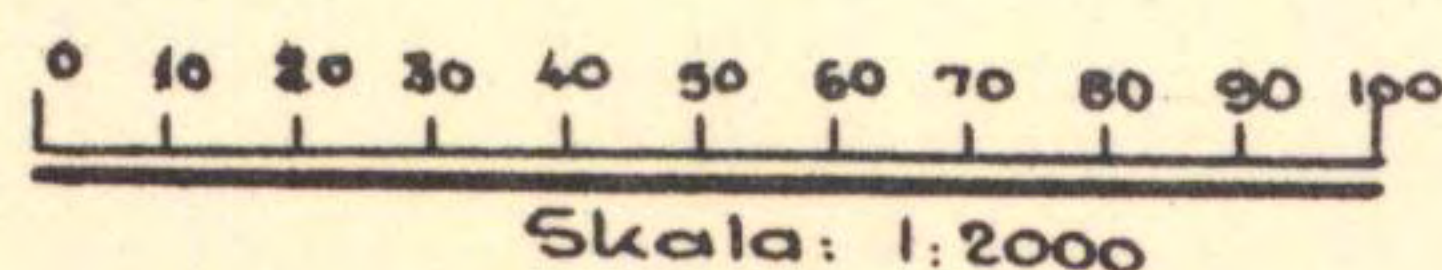


Beteckningar:

- . — Gräns för planområdet
- - - Väg- byggnadsmarks- och annan områdesgräns
- Bestämelsegräns
- + — Områdes- och bestämelsegränser, avsedda att utgå
- - - Gränslinjer ej avsedda att fastställas
- □ □ Allmän plats, väg, torg
- □ □ Allmän plats, park, plantering
- □ □ Område för bostadsbebyggelse, fristående hus
- □ □ Område för lantbruksändamål
- □ □ Mark, som icke får bebyggas
- I Antal våningar

År 1963 den 26 oktober blev detta förslag till ändring av byggnadsplan av länsstyrelsen fastställt genom beslut, som jämlikt 150 § byggnadslagen omedelbart vunnit laga kraft; betygar

Halmstad i landskansliet som ovan
På tjänstens vägnar:

Stig Lindström
Stig Lindström

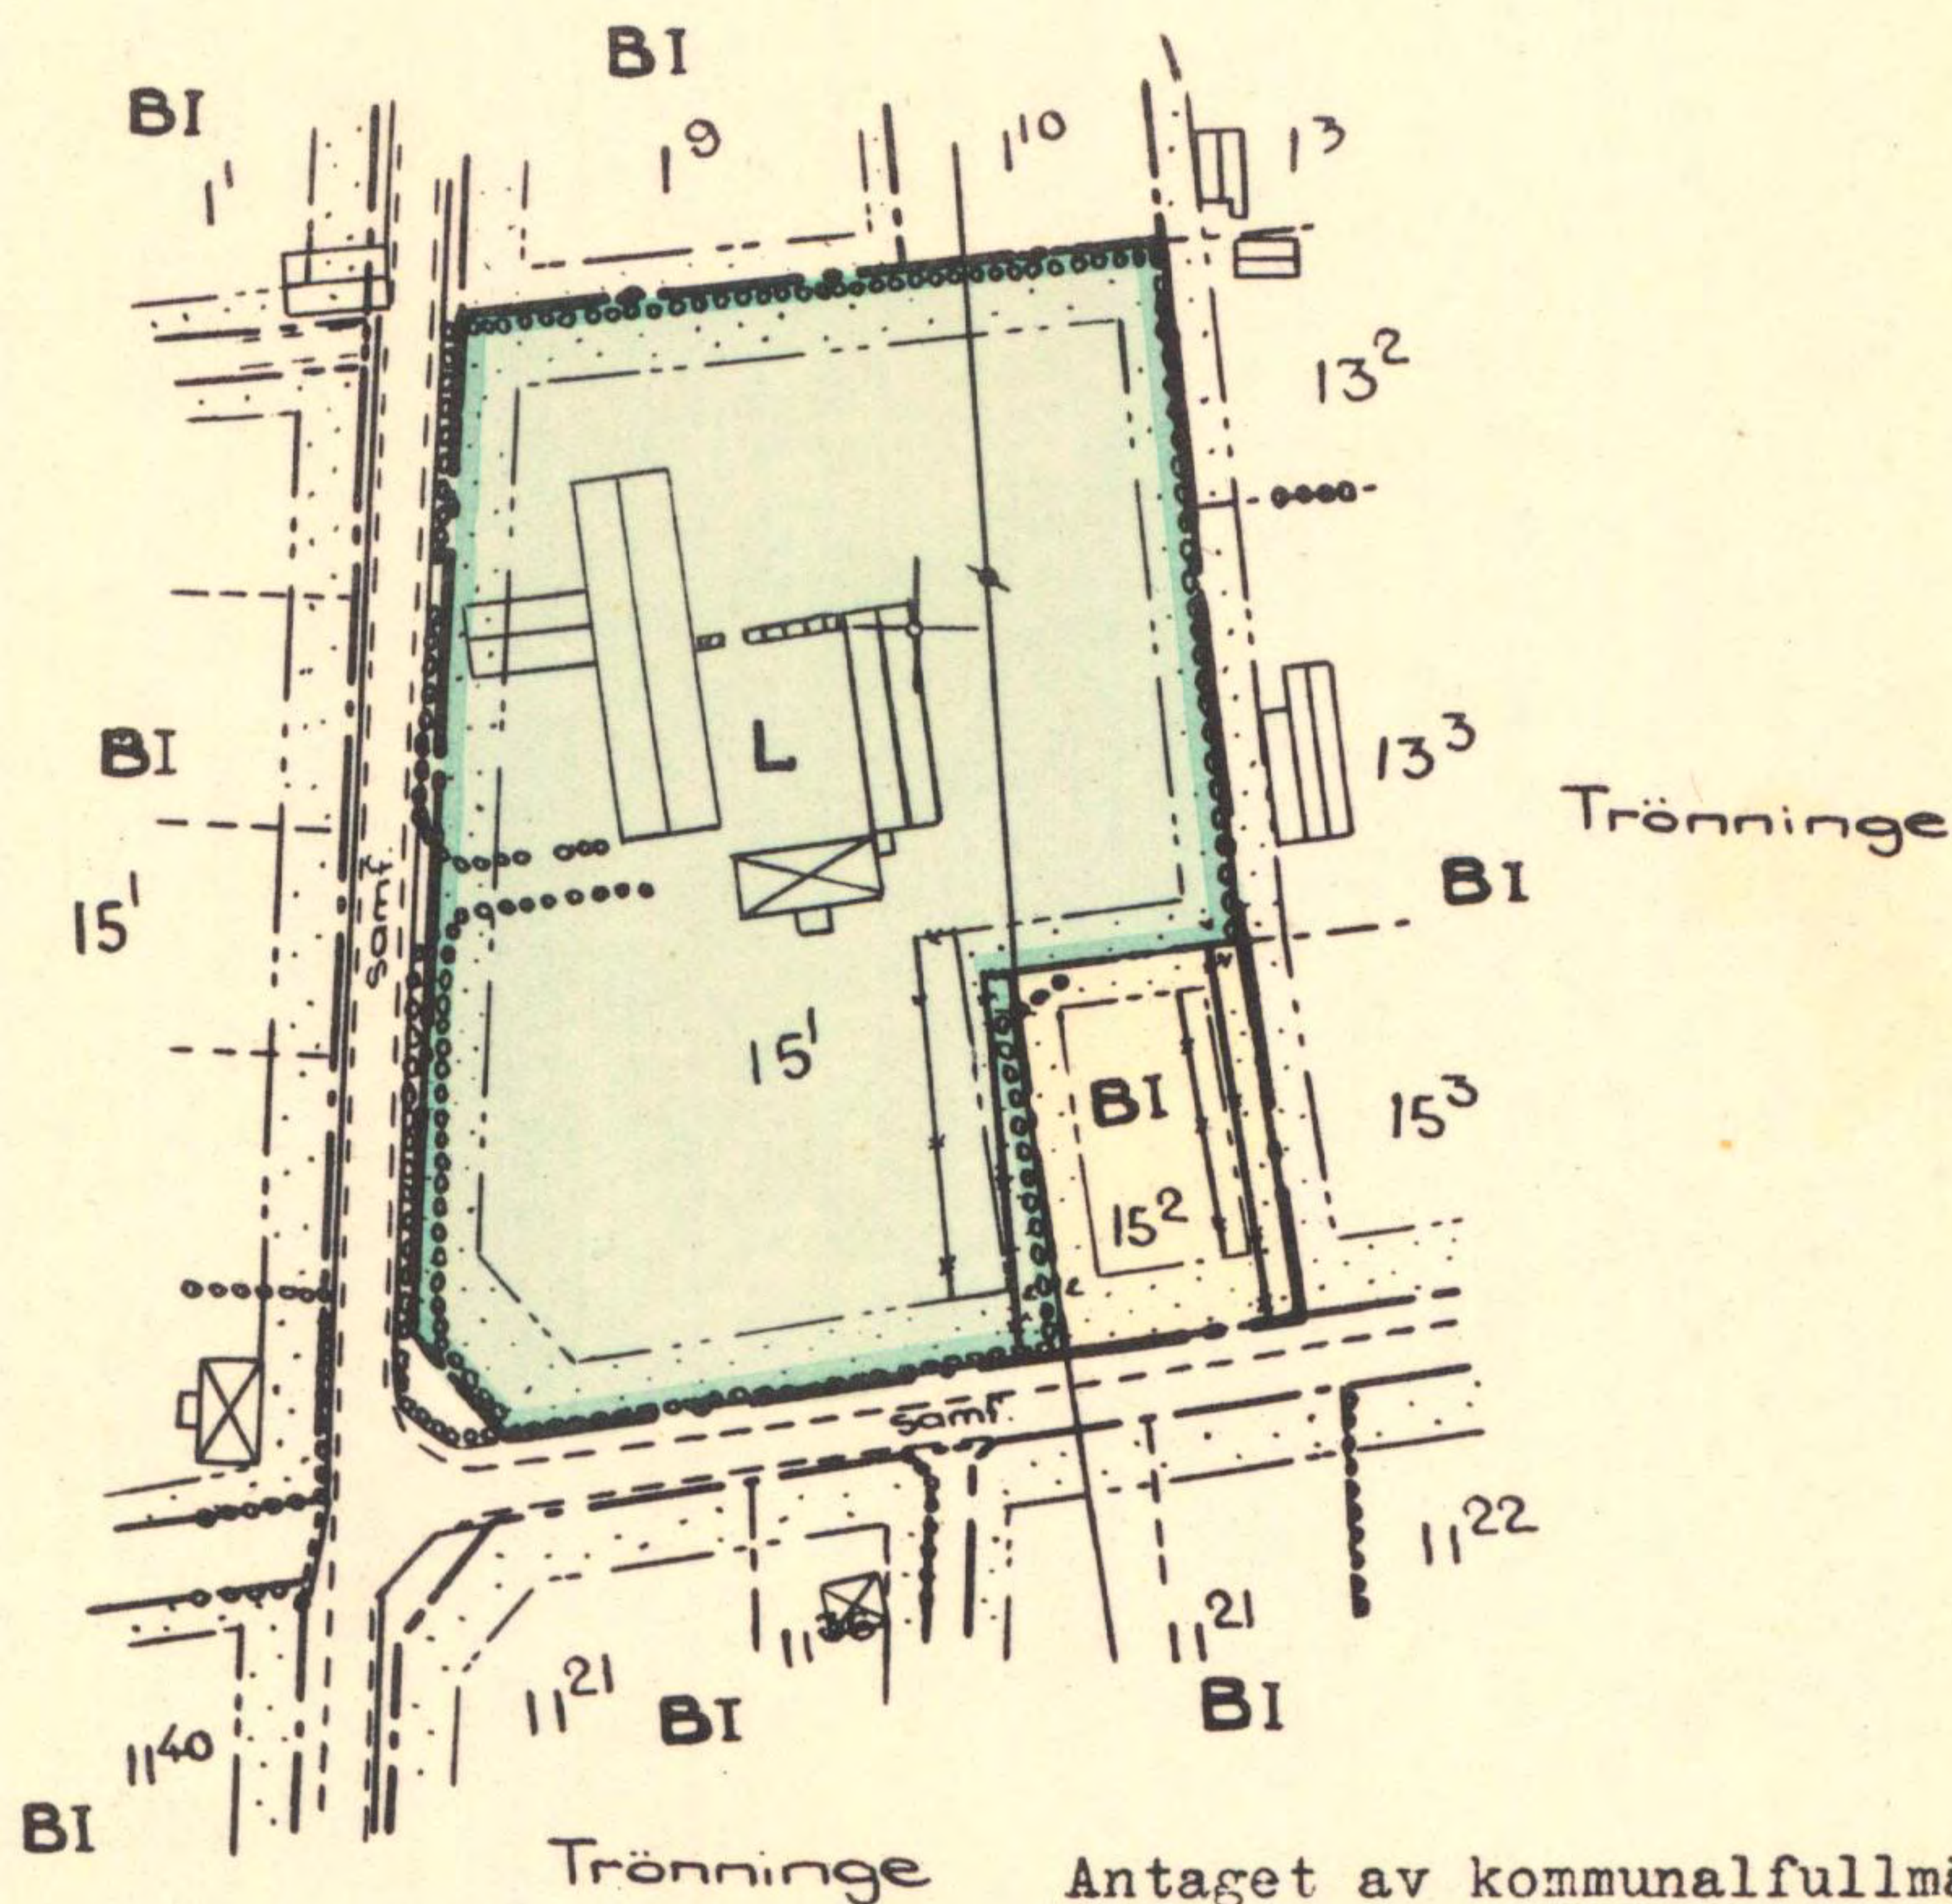

Antaget av kommunalfullmäktige
den 28/2 1963; betygar

Gotthard Persson Gunnar Jönsson
Kommunalnämndens ordf. Kommunalkamrer.

original

TRO 9