


0-2-47 07-4-52

Planaviser. föt. 21.4.71
sc 35-4-18

År 1968 den 10 januari fast-
ställde länsstyrelsen i Väster-
norrlands län den å denna karta
upptagna byggnadsplan, vilket
beslut vunnit laga kraft, be-
tygar Härnösand i landskansliet
den 16 februari 1968.
På tjänstens vägnar:
Stina Skude

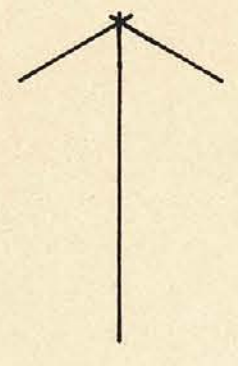

ANTAGITS AV NJURUNDA KF DEN 29/5-67
Torsten Söderholm
TORSTEN SÖDERHOLM
KF:s ORDF.

Kopians likhet med original betygas.
Stockholm den 13. 3. 1968.
SVENSKA REPRODUKTIONS AB
G. Lundberg

FÖRSLAGET ÄR UPPRÄTTAT PÅ GRUNDVAL AV EN AV
DISTRIKTLANTMÄTARE NILS RAMBERG ÅREN 1961-63
UPPRÄTTAD GRUNDKARTA.

GRUNDKARTE BETECKNINGAR

- FASTIGHETSGRÄNS
- VÄGAR
- JÄRNVÄG
- SIDOSLÄNT
- ☒ HUVUDBYGGNAD RESP. UTHUS
- VATTENDRAG
- DIKE
- 34 35 36 NIVÅKURVOR
- + PUNKT I RUTNÄT

BYGGNADSPLANE BETECKNINGAR

- BYGGNADSPLANEGRÄNS
- VÄG-BYGGNADSMARKS- OCH ANNAN OMRÅDESGRÄNS
- OMRÅDESGRÄNS MED UT- FARTSFÖRBUD
- BESTÄMMELSEGRÄNS
- GRÄNSLINJE EJ AVSEDD ATT FASTSTÄLLAS
- ☐ VÄGMARK
- ☐ ALLMÄN PLATS, PARK
- ☐ OMRÅDE FÖR BOSTADSÄNDA- MÅL
- ☐ OMRÅDE FÖR SMÅINDUSTRI- OCH BOSTADSÄNDAMÅL
- ☐ VATTENOMRÅDE SOM FÅR ÖVERBYGGAS
- ☐ MARK SOM ICKE FÅR BE- BYGGAS

I ANTAL VÅNINGAR
0.0 VÄGHÖJD


SKALA : 1 2000

FÖRSLAG TILL BYGGNADSPLAN FÖR
FASTIGHETEN STÅNGOM 1³¹ MFL. I
NJURUNDA BOMMEN
NJURUNDA KOMMUN
VÄSTERNORRLANDS LÄN
SUNDSVALL I MARS 1967

Lars Rimpfors Alf Andersson
LARS RIMFORS ALF ANDERSSON NARKITEKTER SÄR
NJURUNDA

SVENSKA REPRODUKTIONS AB 1968
Förv.-pl. 34-2-2

Förv.-pl.

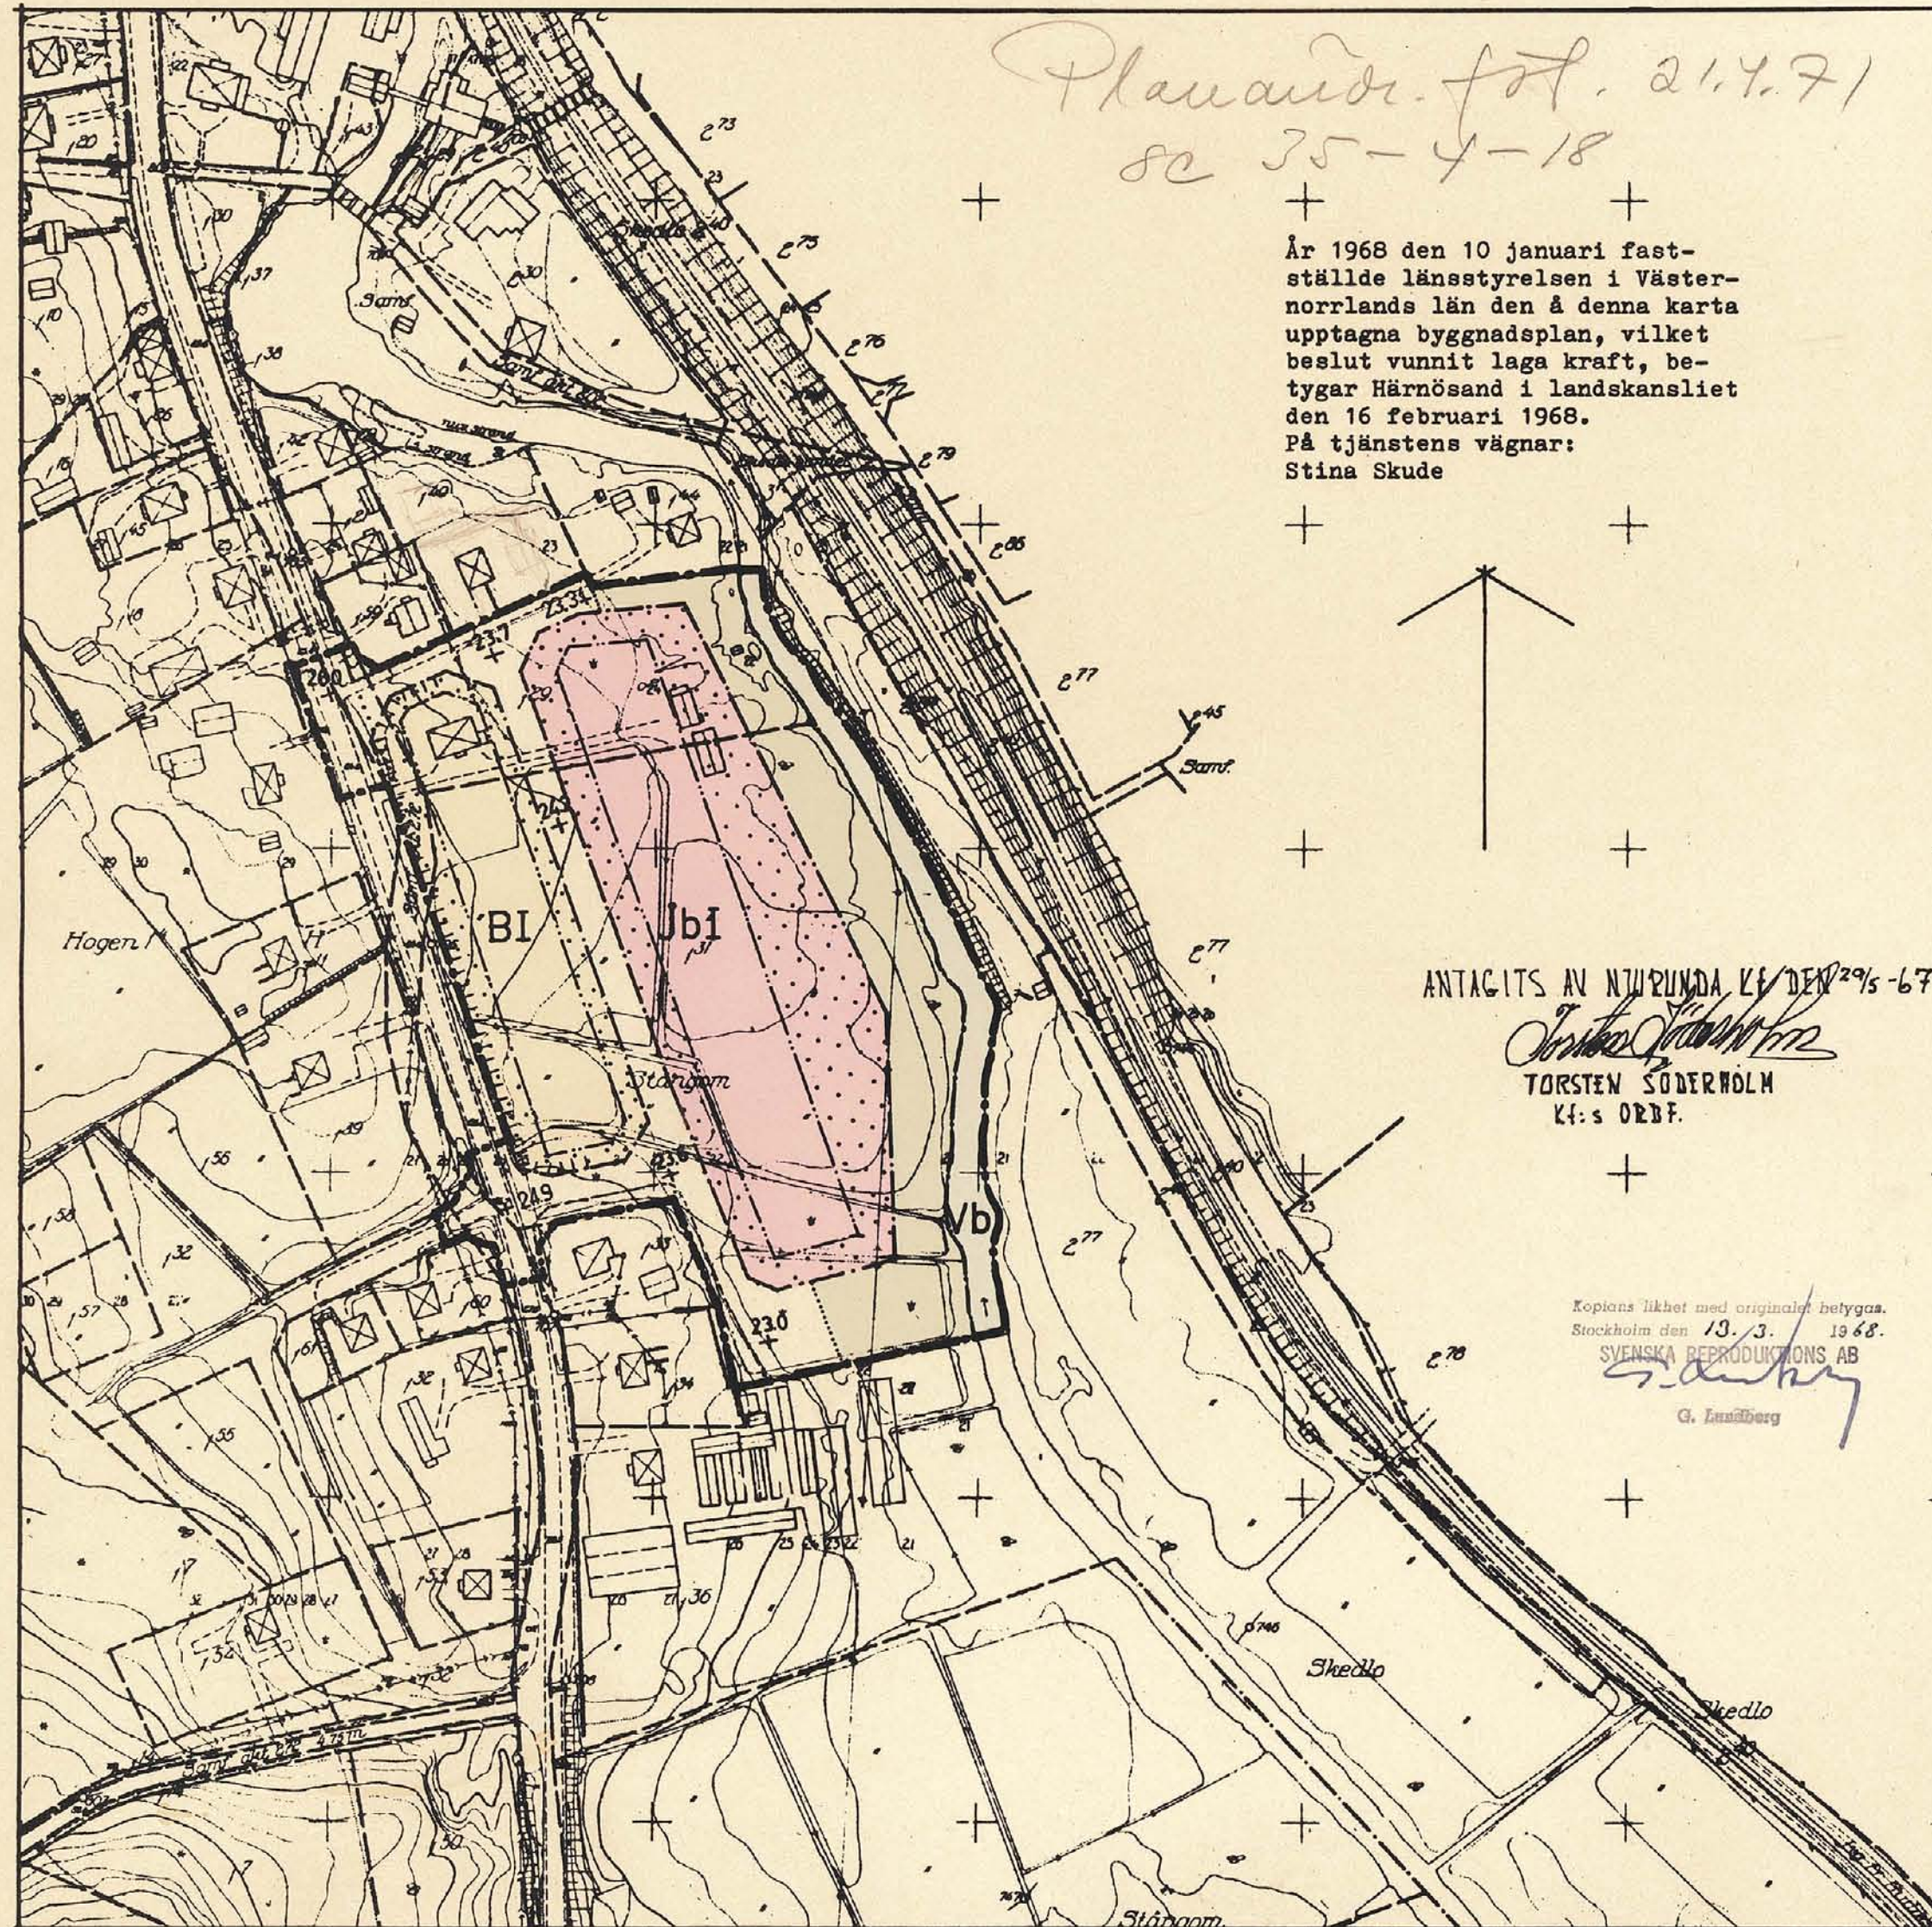

35-4-20 B40 6421 NJURUNDA 40

NJURUNDA 40