


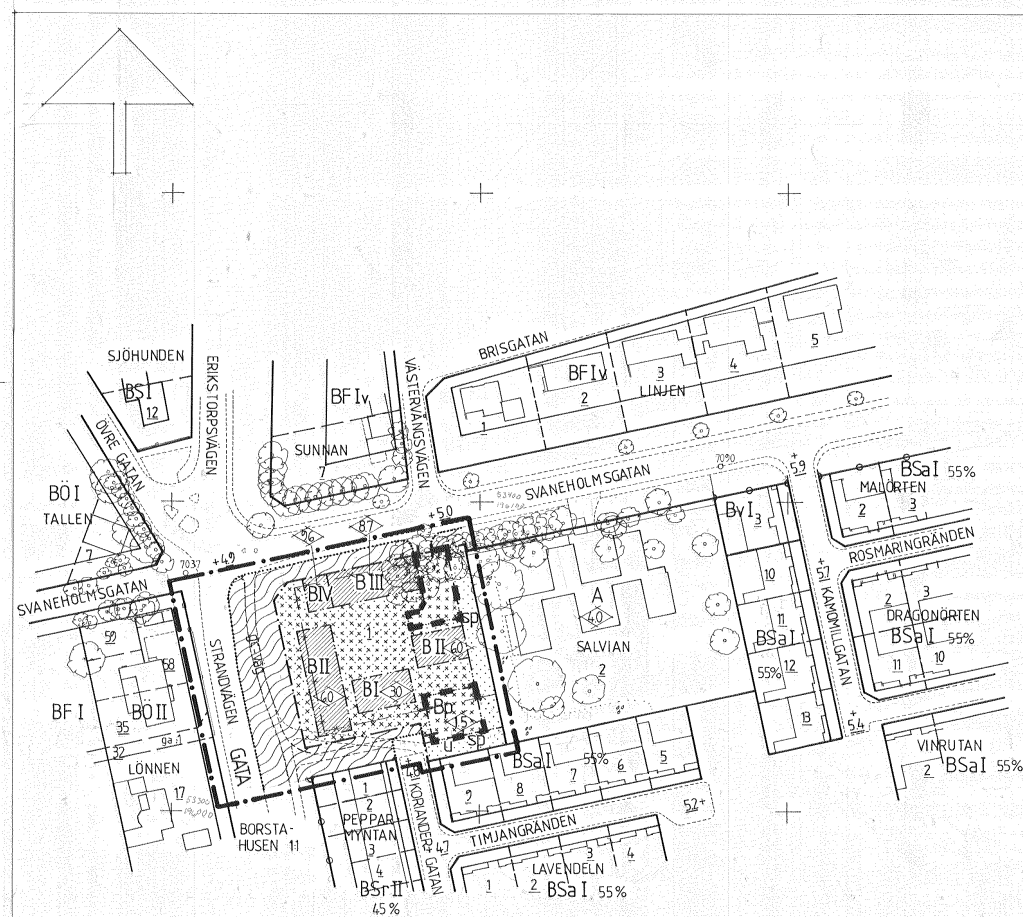

BETECKNINGAR:

- FASTIGHETSGRÄNS
- 1 REGISTERBETECKNING FÖR FASTIGHET
- BYGGNAD
- TRÄD
- + RUTNÄTSPUNKT
- DETALJPLANEGRÄNS BELÄGEN 3 METER UTANFÖR PLANOMRÅDET
- OMRÅDESGRÄNS
- " AVSEDD ATT UTGÅ
- FÖRESLAGEN OMRÅDESGRÄNS
- " BESTÄMMELSEGRÄNS
- PARKGRÄNS, ANTAGES EJ
- ▨ PARK, PLANTERING
- ▨ BOSTÄDER
- ▨ GATA
- ▨ GÅNG- OCH CYKELVÄG
- ▨ MARK SOM INTE FÅR BEBYGGAS
- ▨ " FÖR GARAGE
- ▨ " SOM ENDAST UNDANTAGSVIS FÅR BEBYGGAS
- sp SKYDDSPANTERING
- II ANTAL VÄNINGAR
- ◇ BYGGNADSHÖJD
- u LEDNINGSOMRÅDE
- TÄT MUR ELLER PLANK
- p TÄCKT GARAGE

INOM HELA PLANOMRÅDET GÄLLER ATT TRAFIKBULLERNIVÅN INOMHUS INTE FÅR ÖVERSTIGA 30 dBA

DETALJPLAN FÖR DEL AV KVARTERET SALVIAN I LANDSKRONA

UPPRÄTTAD PÅ STADSBYGGNADEKONTORET
LANDSKRONA DEN 4 DECEMBER 1991
REVIDERAD DEN 5 AUGUSTI 1992

ANDERS FOLKAR
STADSBYGGNADSCHEF

LARS KVIIST
PLANCHIEF

GRUNDKARTANS RIKTIGHET BESTYRKES

EVA ÅKESSON
LANTMÄTARE

GRUNDKARTAN UPPGJORD VID
STADSBYGGNADEKONTORET LANDSKRONA

GODKÄND AV BN 11 AUGUSTI 1992 § 130
ANTAGEN AV KF 24 OKTOBER 1992
LAGA KRAFT 16 JUNI 1994
GENOMFÖRANDETID SLUTAR 31 DECEMBER 2000

▨ SAMRÅDSHANDLING
▨ ANTAGANDEHANDLING
▨ UTSTÄLLNINGSHANDLING

10 0 50 100 MET
SKALA 1:1000