

FÖRSLAG TILL ÄNDRING
AV STADSPLANEN FÖR
KV. LABORATORN, DEL AV KV. LÅSAREN,
DEL AV KV. LANTBRUKAREN M.M.
I HALMSTAD

UPPGJORT I FEBRUARI 1954

STADSPLANEKARTA




Halmstad den 9 februari 1954.

Holger Rosén
Stadsplanearkitekt

- Beteckningar:
- A. Gränsbeteckningar
- Linje belägen 3 meter utanför det område,
som förslaget avser.
- Gällande områdesgräns.
- Bestämmelsegräns.
- B. Områdesbeteckningar
- Allmän plats
- Gata.
- ▨ Park eller plantering.
- Byggnadskvarter
- ▨ Område för småindustri- och bostadsändamål.
- C. Övriga beteckningar
- ▨ Mark som icke får byggas.
- U Mark tillgänglig för underjordiska ledningar.
- +0.0 Gällande gathöjd.
- II Antal våningar.
- Betintlig ädgräns.
- ▨ Betintlig byggnad.

Grundkartan uppgjord i februari 1954.

Ragnar Gjerding
Mättningsman

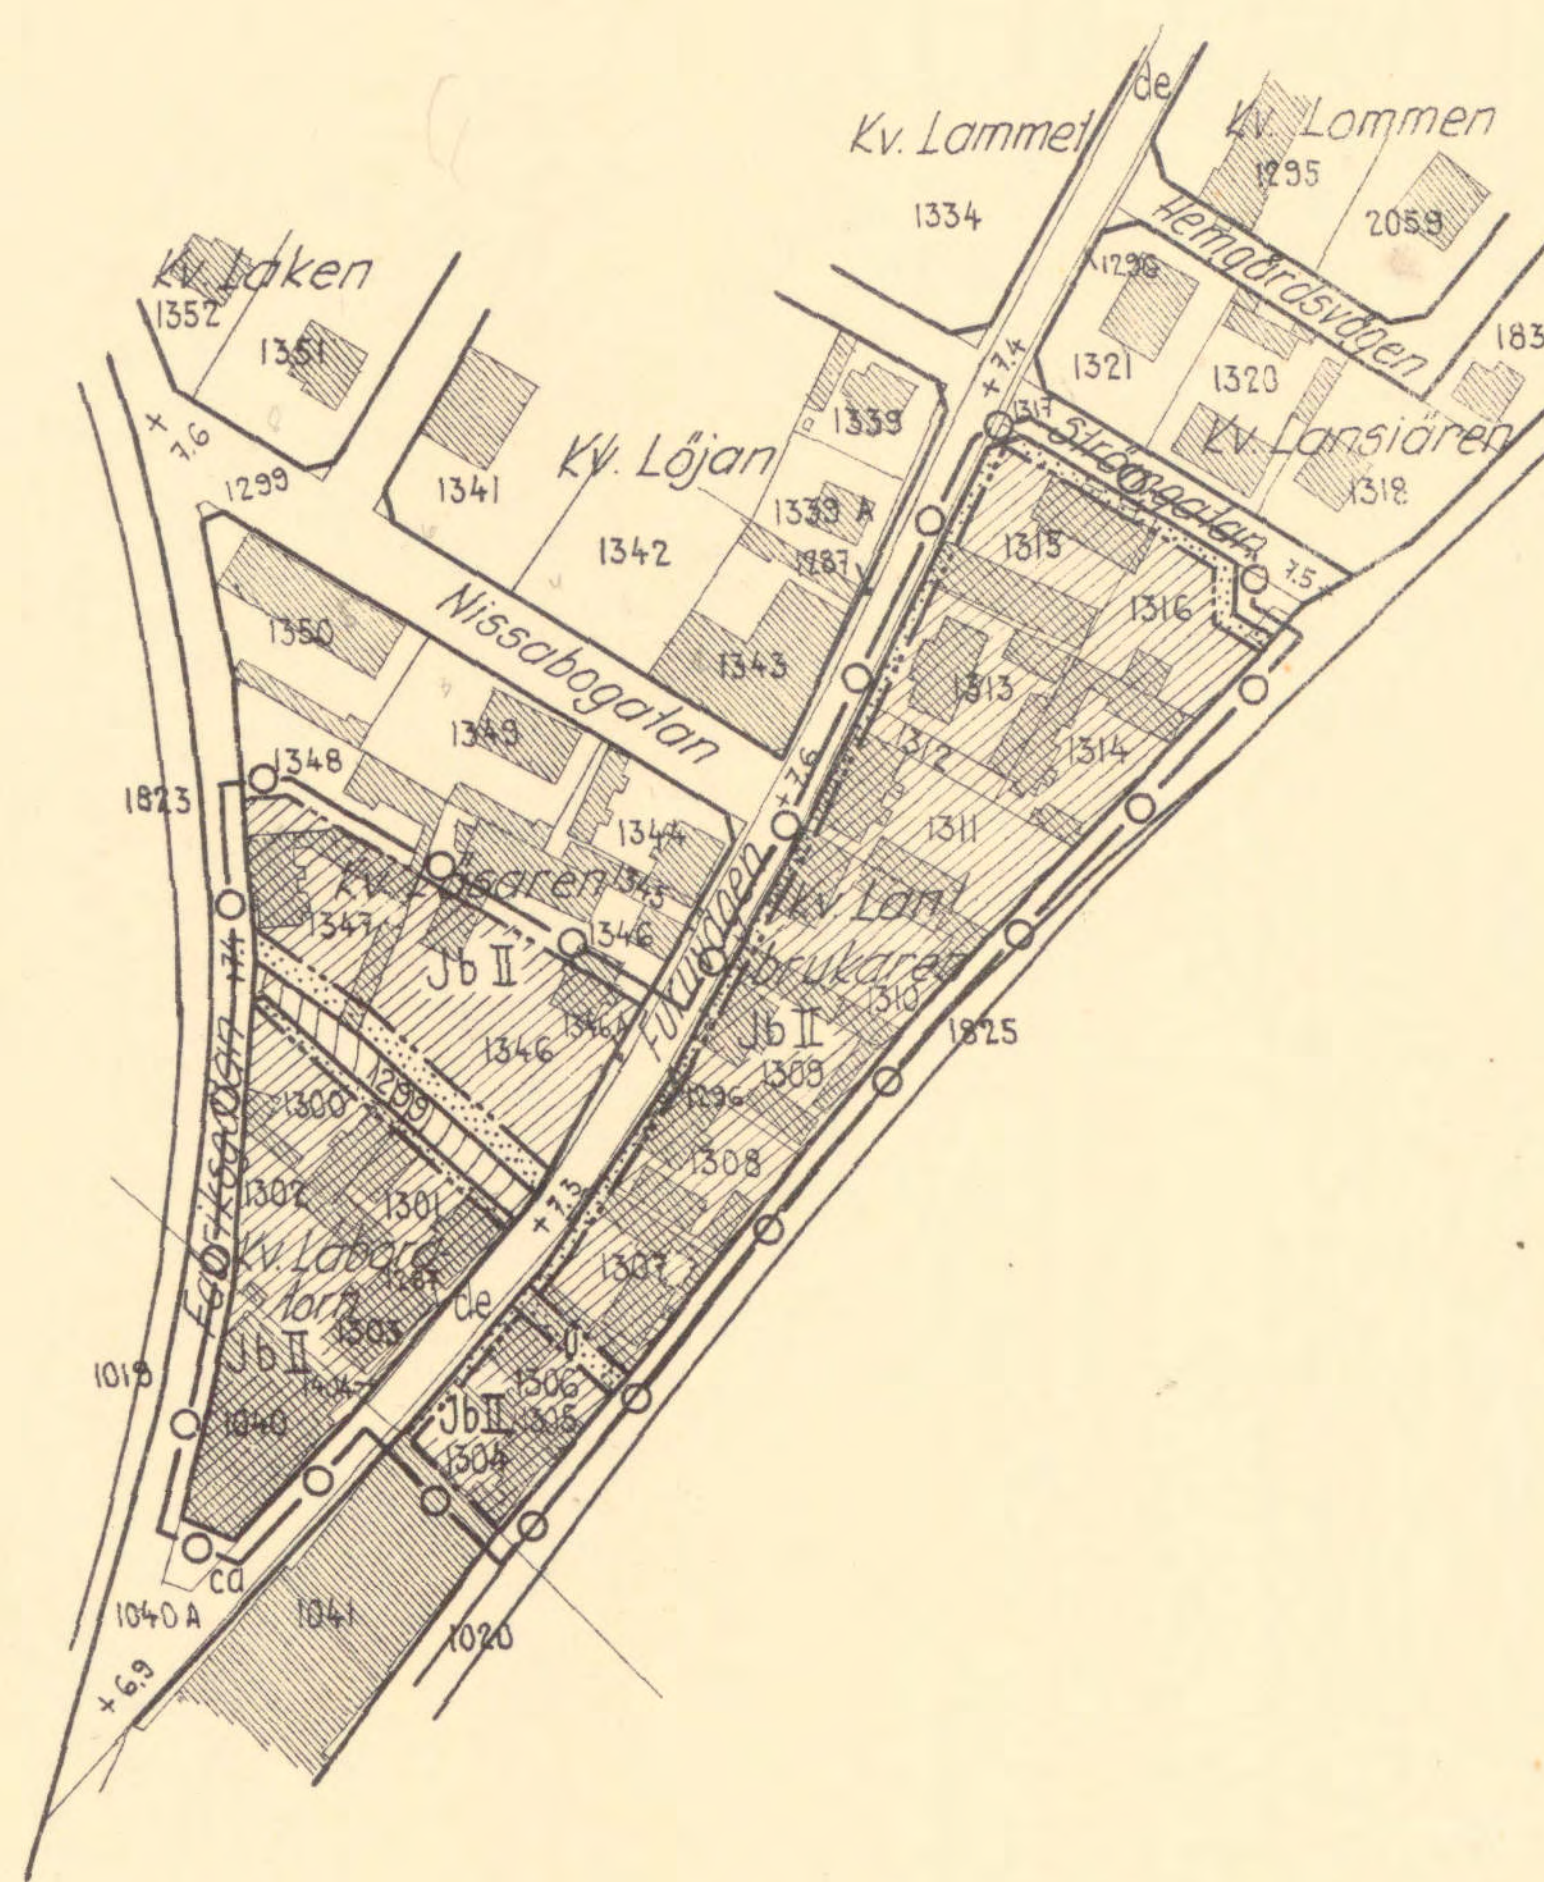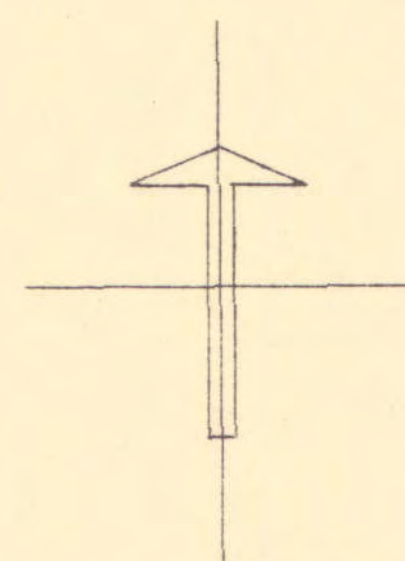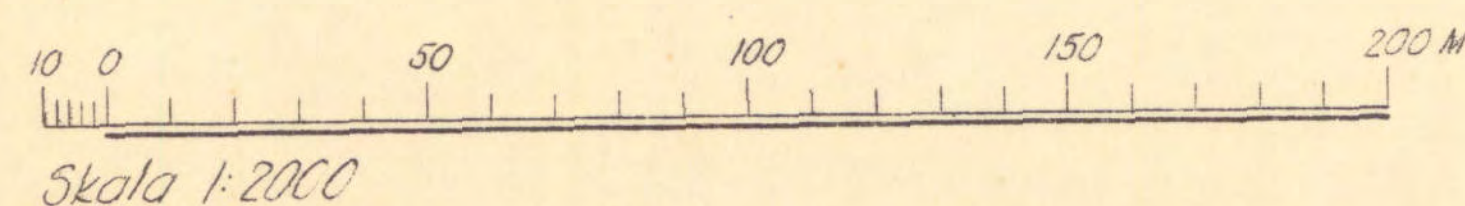

Tillhör Stadsfullmäktiges i Halmstad
protokoll den 22 april 1954/100, betygat

I tjänsten:

Bernard J. J. J.

Tillhör Kungl. Maj:ts beslut
den 11 juni 1954
Stockholm i Kommunikationsdepartementet
Ex officio:

Antony J. J. J.