


GRUNDKARTANS BETECKNINGAR

- Fastighetsgräns
- Kvartersgräns
- 2, 4:39 Fastighetsbeteckning
- ⊠ Byggnader
- 00.0 Avvägd höjd
- + Rutnätspunkt
- Slänt
- Väg

X=7183300

X=7183200

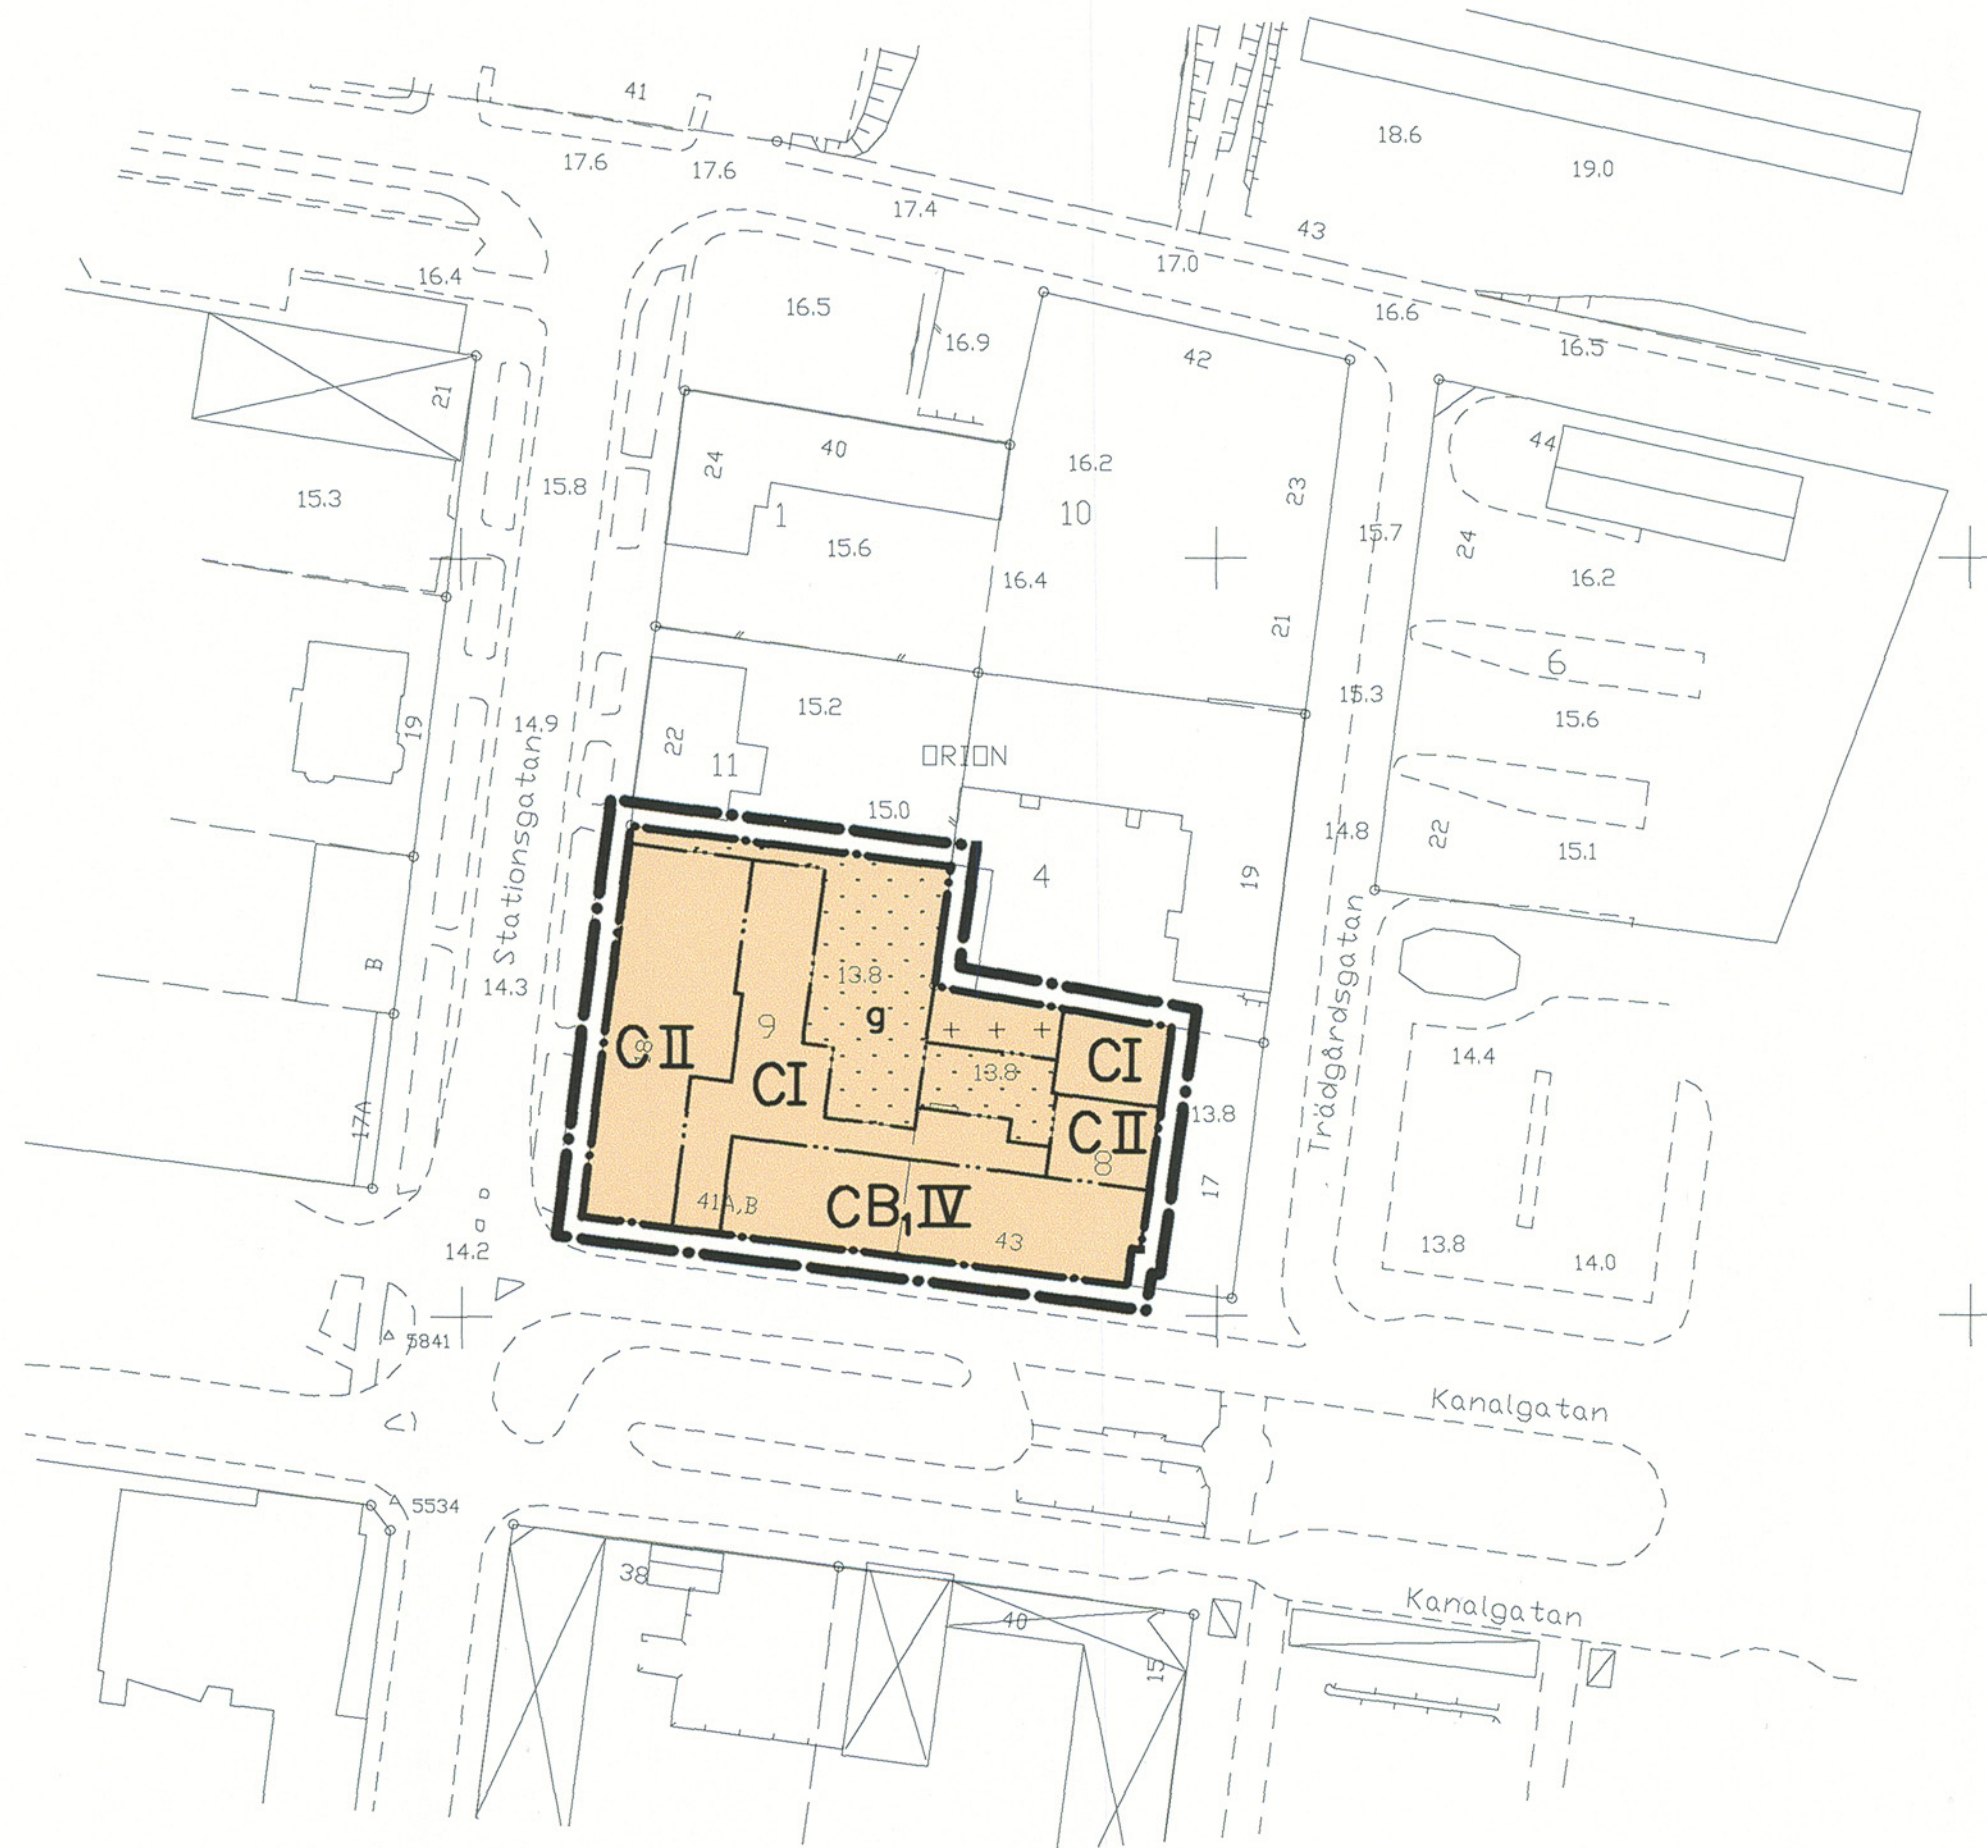

Höjdsystem Rikets 00


Uppgifter om grundkartan:
Koordinatsystem Skellefteå 38, 2,5 gon 0.

Upprättad av bygg- och miljökontoret den 18/11 2002

Lars Hedqvist
Förvaltningschef

Rose-Mari Brännström
Karttekniker

SKALA 1:1000

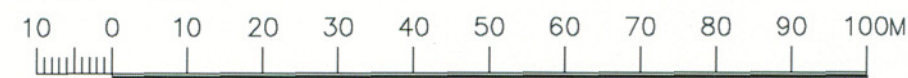

PLANBESTÄMMELSER

Följande gäller inom områden med nedanstående beteckningar. Där beteckningar saknas gäller bestämmelsen inom hela planområdet. Endast angiven användning och utformning är tillåten.

GRÄNSBETECKNINGAR

- Linje ritad 3 meter utanför planområdets gräns.
- Användningsgräns
- Egenskapsgräns

ANVÄNDNING AV KVARTERSMARK

- C Centrum
- CB₁ Centrum (även bostäder)

BEGRÄNSNING AV MARKENS BEBYGGANDE

- Marken får inte bebyggas
- +++++ Marken får endast bebyggas med garage
- g Marken skall vara tillgänglig för gemensamhetsanläggning

MARKENS ANORDNANDE

Utformning

- IV Högsta antal våningar

ADMINISTRATIVA BESTÄMMELSER

Genomförandetiden är fem år från det datum planen vunnit laga kraft.

Antagen av BN 2003-03-17

Vunnit laga kraft 2003-04-10

Intyg: MLundqvist

PLANKARTA

Detaljplan för

del av kv ORION

inom stadsdelen CENTRUM

i Skellefteå centralort, Skellefteå kommun

Upprättad i januari 2003 av bygg- och miljökontoret, plan- och byggavdelningen.

Lars Berg
Stadsarkitekt

Lennart Henriksson
Planingenjör

2482K-P14/03