


FÖRSLAG TILL ÄNDRING AV STADSPLANEN FÖR KVARTERET TROLLSLÄNDAN I SÖDERTÄLJE STAD.


Upprättat den 25 april 1942 av

Olof Almqvist
Arkitekt.

SKALA 1:2000.

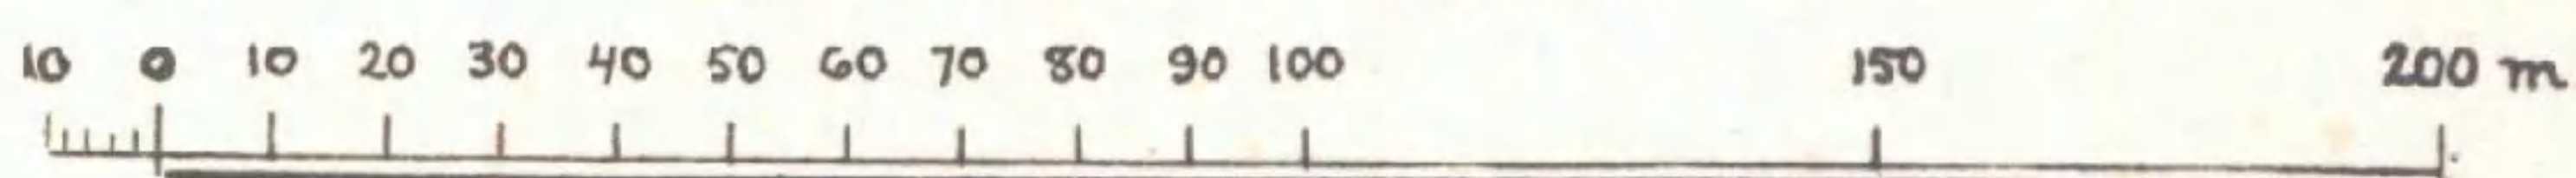

*Antaget av stadsfullmäktige
i Södertälje den 23 september 1942
ex officio:
O. Danielsson*

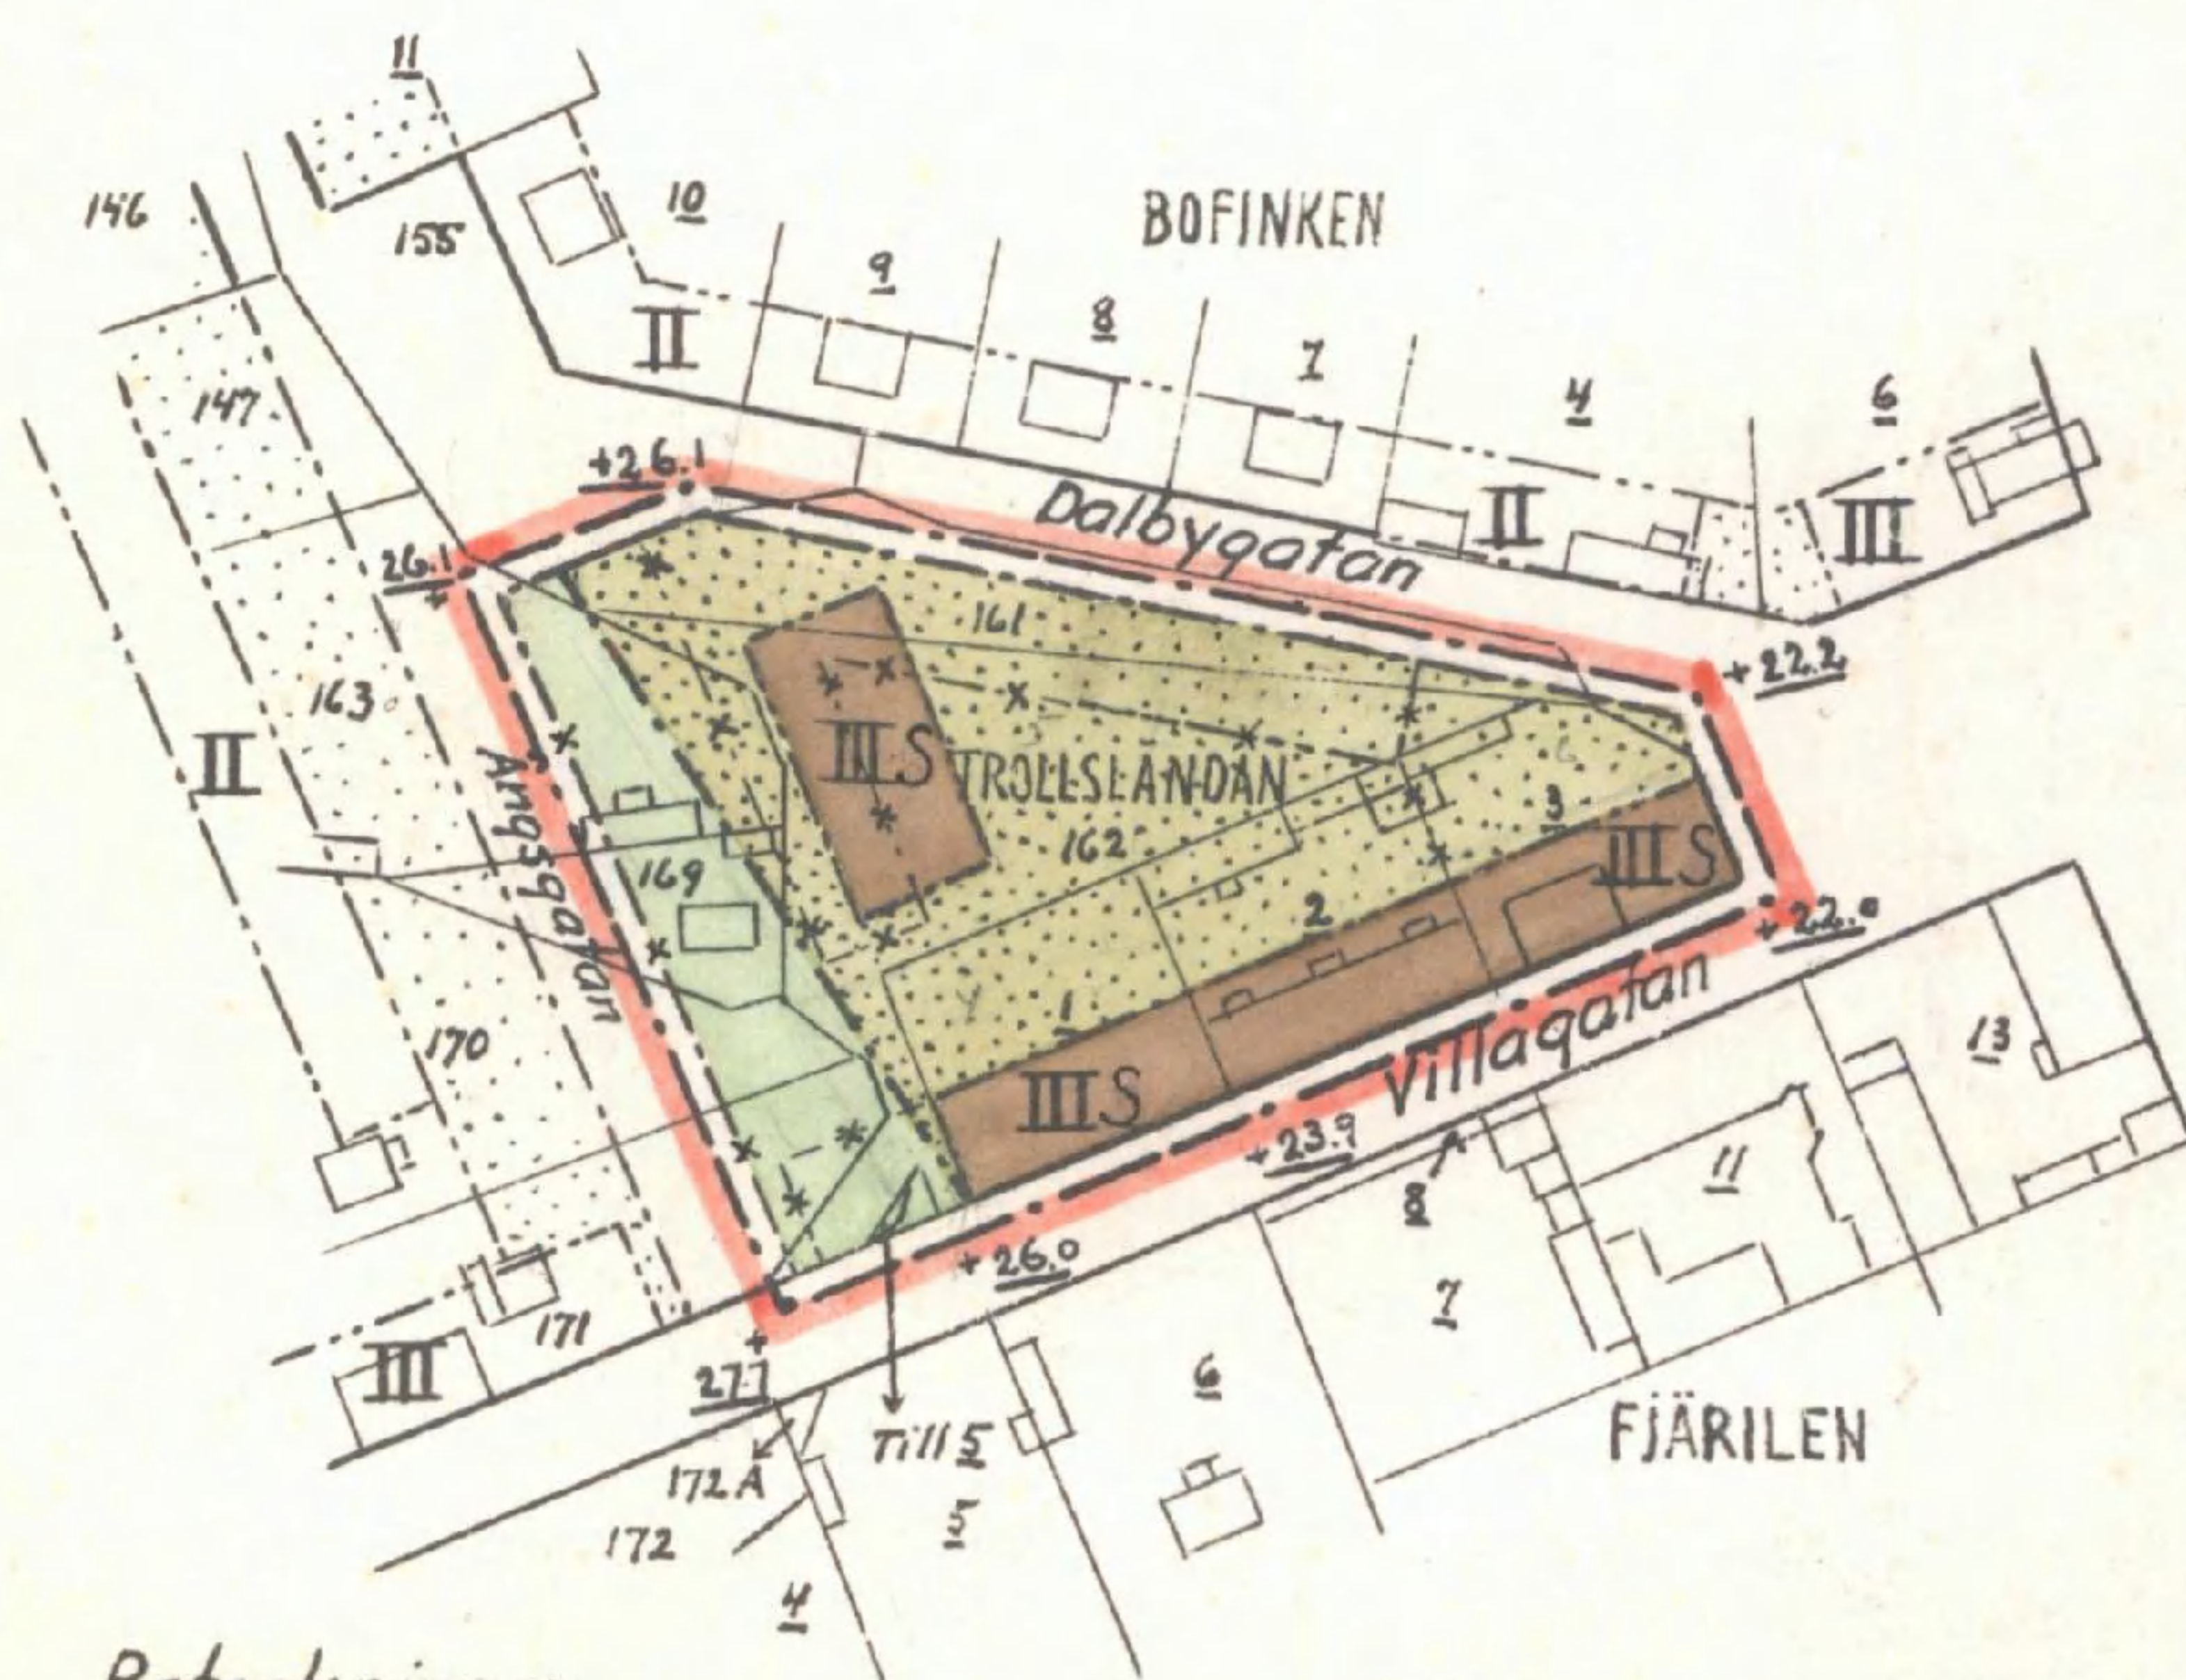

Beteckningar.

- Befintlig byggnad.
 - Gällande ägo gräns.
 - " gräns för byggnadskvarter
 - " " mellan områden med olika stadsplanbestämmelser.
 - Gällande gräns, som föreslås utgå
 - " gatuhöjd.
 - Föreslagen gräns för byggnadskvarter eller annat område.
 - Föreslagen gräns mellan områden med olika stadsplanbestämmelser.
 - Gatumark.
 - Gatuplantering.
 - Beteckningar, vilka hänföra sig till särskilda bestämmelser angående byggnadskvarterens användande.
 - Linje, belägen tre (3) meter utanför det område för vilket fastställelse sökes.
- 0-plan = Stockholms slussströskel.

Tillhör Kungl. Maj:ts beslut
den 31 december 1942

Stockholm i Kommunikationsdepartementet.

Ex officio:

Hilmar

13
1943