


FÖRSLAG TILL
STADSPLAN FÖR
ARVIDSTORP m.m.
I TROLLHÄTTANS STAD

UPPGJORT I NOVEMBER 1968 AV

THORVALD STRUVE
STADSARKITEKT

KARL-ERIK YDESKOG
STADSPANEARKITEKT

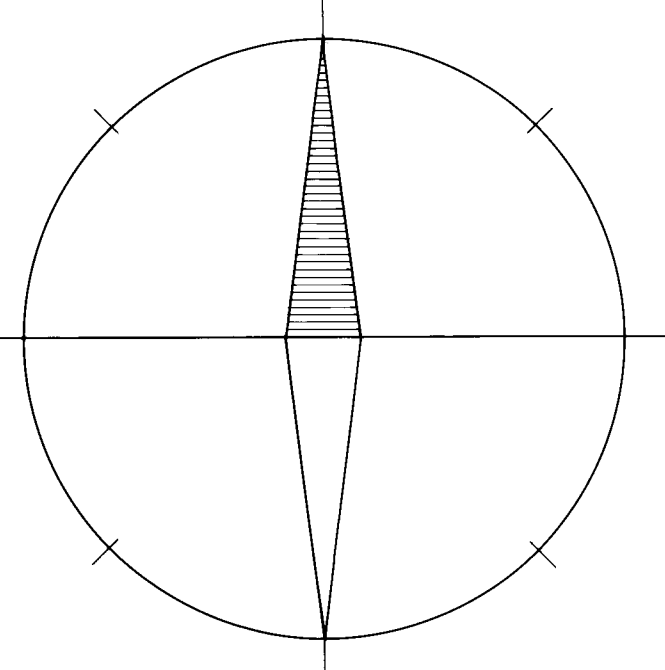

BETECKNINGAR:

GRUNDKARTA

- Fastighetegräns
- Vägar
- Elektrisk högsämringsledning med stöd
- Huvudbyggnad resp. uthus
- Vatten, strandkantor
- Dike
- Nivåkurvor
- Punkt i rutnät
- Polygonpunkt
- Förutbildning

STADSPANEKARTA

- A. Områdesbeteckningar
- Stadsplanegräns
 - Gatu-, kvarters- och annan områdesgräns
 - Särskild områdesgräns (användande av stadsplan)
 - Bestämmelsegräns
 - Områdesgräns ej avsedda att fastställas

B. Områdesbeteckningar

ALLMÄN PLATS

- Gata eller torg
- Park eller plantering
- Gatuplantering

BYGGNADSKVARTER

- A Område för allmänt ändamål
- C Område för samnings- och ttrningslokal
- BSr Område för bostadsändamål, sammanbyggda hus, radhus
- BF Område för bostadsändamål, fristående hus

SPECIALOMRÅDE

Säkerhetsområde

- EI Högsämringsledning

C. Övriga beteckningar

- Mark som icke får betäckas
- Mark tillgänglig för allmän gatutrafik
- Gatuhöjd
- Antal våningar
- Byggnadshöjd

Tillhör stadsfullmäktiges protokoll
S 64 av den 20 mars 1969 betygat.

HILDING JOHANSSON
Hilding Johansson
stadsfullmäktiges ordf.

TILLHÖR LÄNSSTYRELSENS I
ÄLVSBORGS LÄN BESLUT DEN
21.7.1969, BETYGAT
PÅ TJÄNSTENS VÄGNAR
E. CARLSTOFT
E. CARLSTOFT

SKALA 1:1000

10 5 0 10 20 30 40 50 100 150 M

