


GRUNDKARTA

	Gällande användnings- och egenskapsgräns
	Traktgräns
	Fastighetsgräns
VÄRNAMO	Traktnamn
0:00	Block- och enhetsnummer
SADELMAKAREN	Kvarternamn
00	Tomtnummer
Fredsgatan	Gatunamn
	Befintliga byggnader (husliv)
	Markkonturer
	Staket
	Stödmur
	Mur
	Elledning i jord
	Lyktstolpe
	Träd
	Polygonpunkt
	Höjdfixpunkt
	Rutnätpunkt
	Befintlig markhöjd
	Nivåkurvor

Grundkartan upprättad genom utdrag ur Värnamo kommuns primärkartverk upprättat åren 1961–2004, standard 2, Värnamo koordinatsystem, nollplan RH70 +0.379 m. Fastighetsredovisningen aktuell 2004–10–01 Värnamo kommuns miljö- och stadsbyggnadskontor

Ulf Östberg
mätningsschef

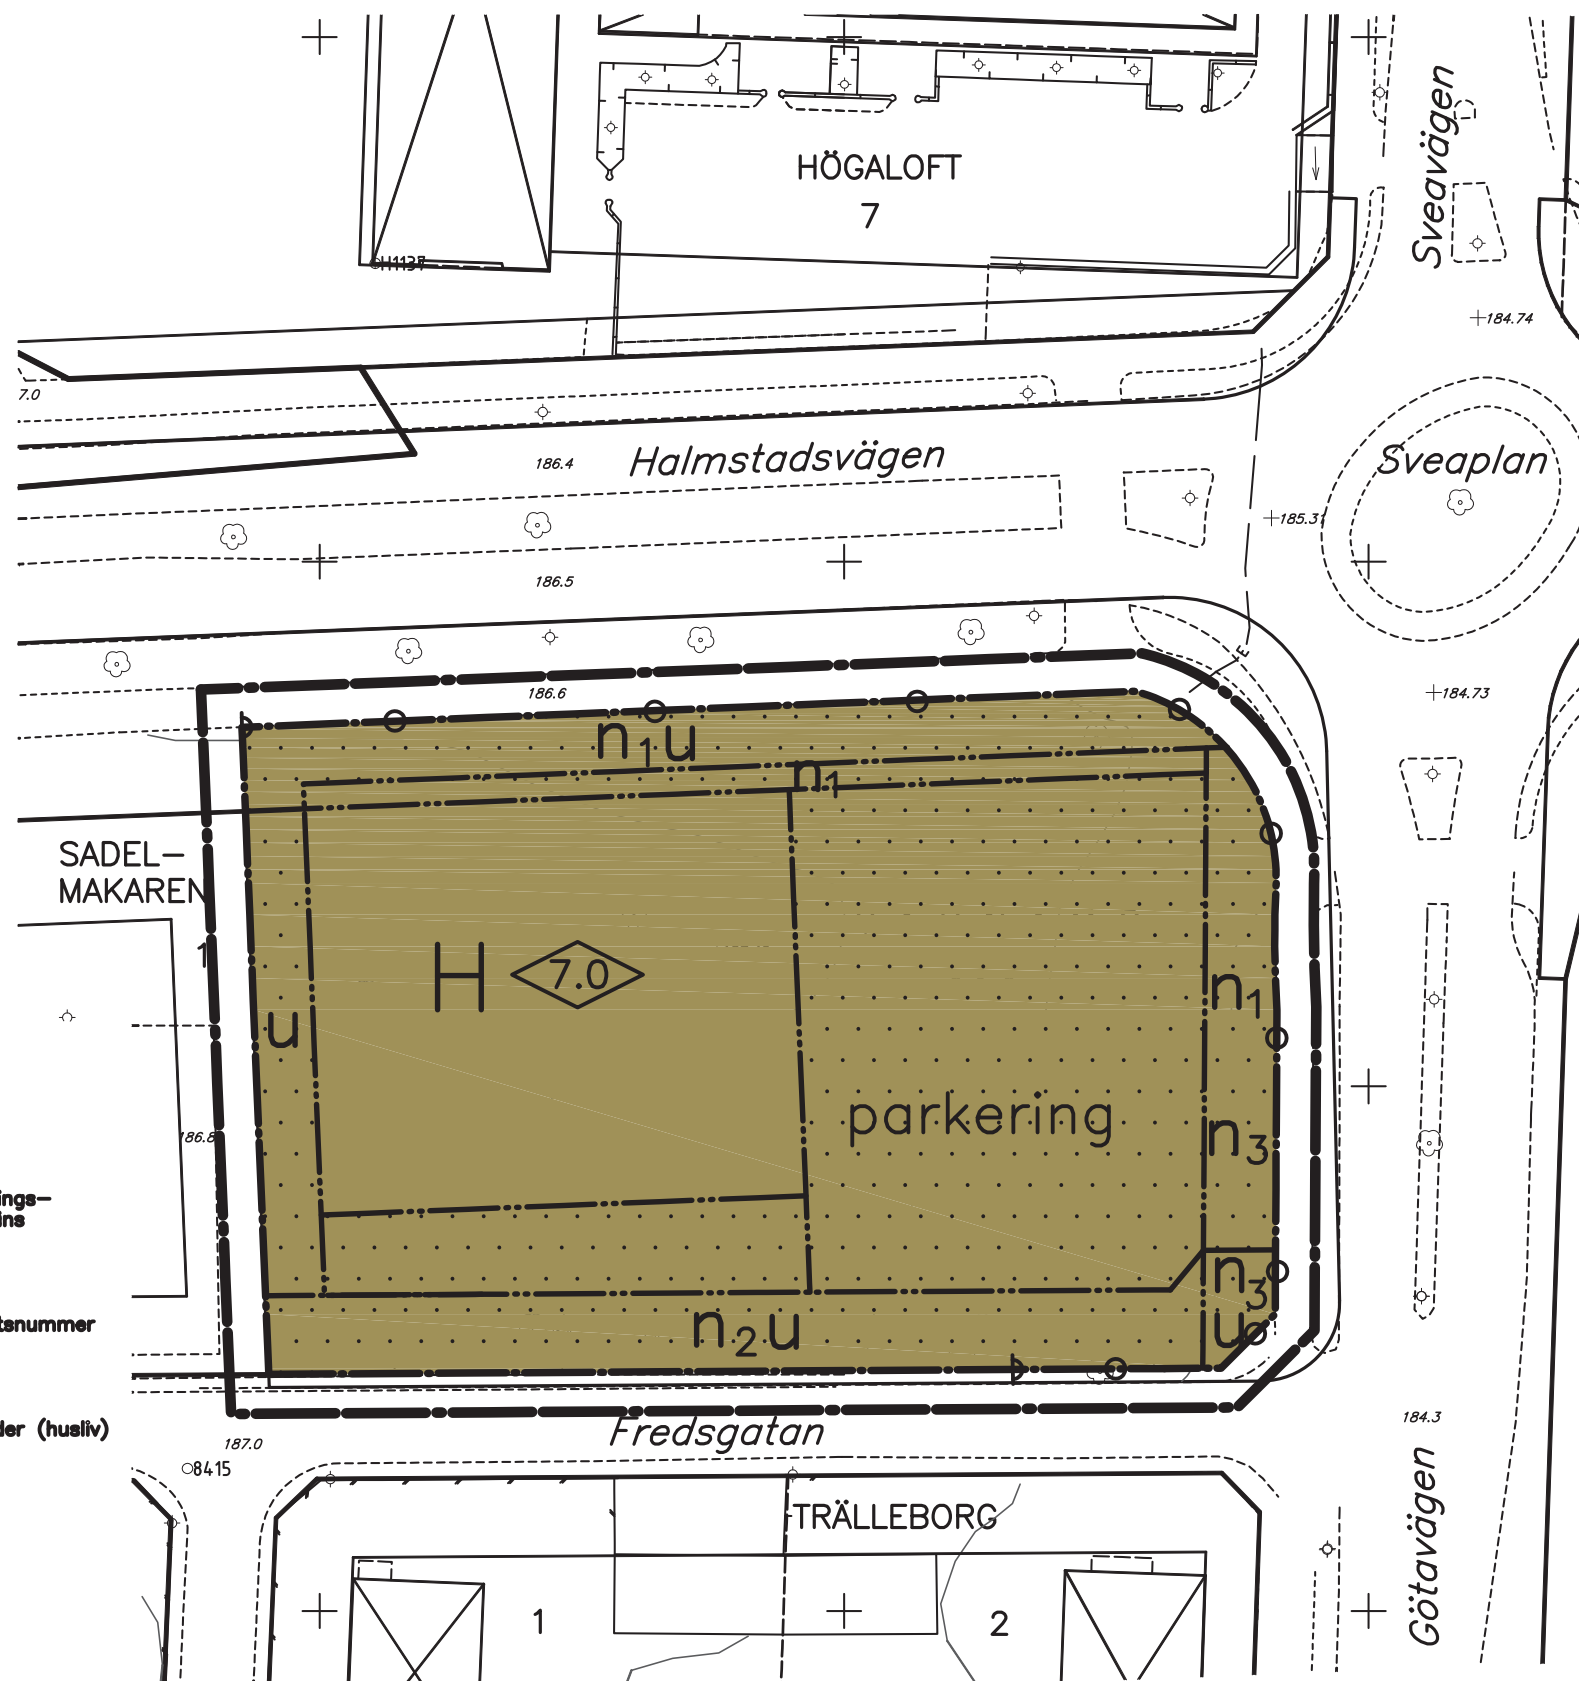

PLANKARTA

GRÄNSBETECKNINGAR

- Linje ritad 3 m utanför planområdets gräns
- Användningsgräns
- Egenskapsgräns

PLANBESTÄMMELSER

Inom områden med nedanstående beteckning är endast angiven användning och utformning tillåten. Där beteckning saknas gäller bestämmelsen hela planområdet.

ANVÄNDNING AV KVARTERSMARK

- Handel

BEGRÄNSNING AV MARKENS BEBYGGANDE

- Marken får inte bebyggas
- u Marken skall vara tillgänglig för allmänna underjordiska ledningar

MARKENS ANORDNANDE

- Parkering Parkeringsplats skall finnas
- n₁ Marken skall hållas planterad
- n₂ Marken skall, bortsett från in- och utfarter hållas planterad
- n₃ Alléträd skall finnas
- Körbar utfart får inte anordnas

UTFORMNING

- 7.0 Högsta byggnadshöjd i meter

ADMINISTRATIVA BESTÄMMELSER

- Genomförandetiden slutar fem år efter det att planen vunnit laga kraft.

ANTAGANDEHANDLING

Värnamo kommun

Detaljplan för

DEL AV VÄRNAMO 14:1 KV SADELMAKAREN

i Värnamo stad

Upprättad i december 2004
Miljö- och stadsbyggnadskontoret
Planavdelningen

Annacarin Holm
planförfattare

Skala 1:400



Dnr 04.0351
L 211

Antagen av Kf: 2005–05–26
Laga kraft: 2005–06–25