


Grundkartebeteckningar

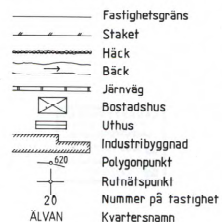

Grundkartan upprättad ur Nybro primärkarta
i september 1987
Mätclass II. Koordinatsystem 2,5 gon V 1938, RH 70
Rikt. Alvin
byråingenjör



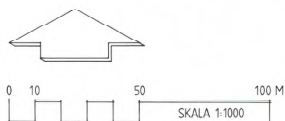


ILLUSTRATION SKALA 1:400

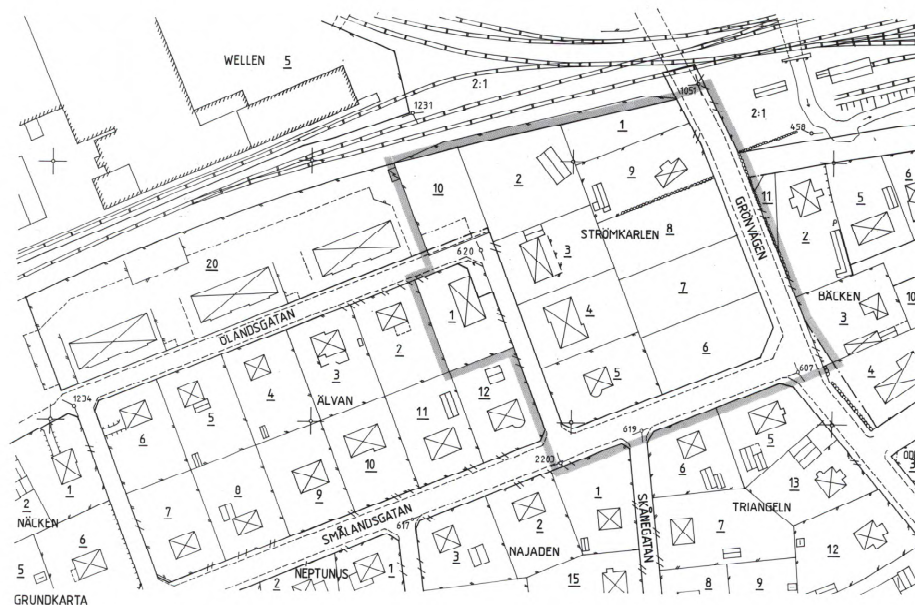

GRUNDKARTA

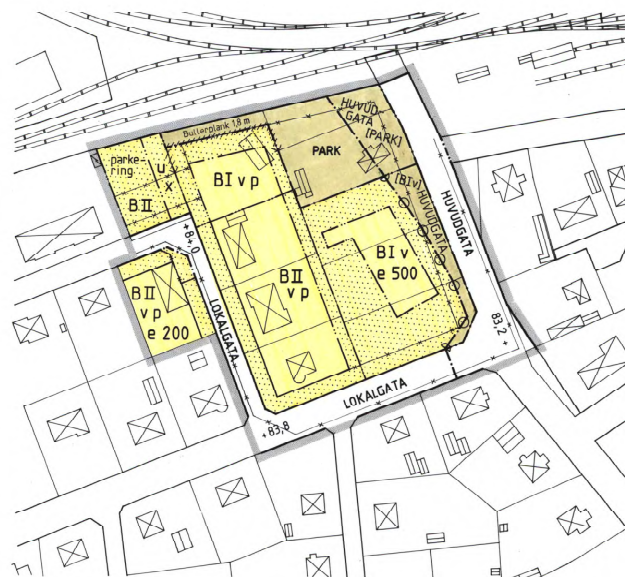

PLANKARTA

DETALJPLAN FÖR DEL AV KV. STRÖMKARLEN MM SAMT UPPHÄVANDE AV FASTIG- HETSPLAN FÖR HELA KV. STRÖMKARLEN I NYBRO

UPPRÄTTAD I NOVEMBER 1987


GÖRAN MORSSING
STADSARKITEKT

GUNNAR CARLSSON
1:E PLANINGENJÖR


PLANBESTÄMMELSER

Följande gäller inom områden med nedanstående beteckningar.
Där beteckning saknas gäller bestämmelsen inom hela planområdet.
Endast angiven användning och utformning är tillåten.

Gränsbeteckningar

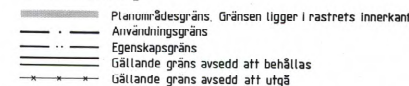

Markanvändning

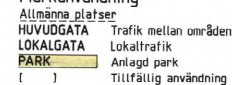

Kvartersmark
B Bostäder

Utformning av allmänna platser

+00,0 Föreskriven höjd över nollplanet


Utnyttjandegrad

e 000 Största byggnadsarea i m²


Begränsningar av markens bebyggande



Markens anordnande

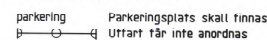

Placering, utformning

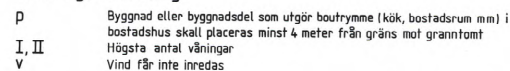

Störningsskydd



Administrativa bestämmelser

- Genomförandetiden för "Huvudgata" är 15 år räknat från den dag detaljplanen vunnit laga kraft.
- I övrigt är genomförandetiden 5 år räknat från den dag detaljplanen vunnit laga kraft.
- I samband med antagandet av detaljplanen upphävs fastighetsplanerna fastställda 1938-11-12 och 1952-06-29 för hela kv STRÖMKARLEN.
- I samband med antagandet av detaljplanen upphör fastighetsplanen för ALVAN 1 fastställd 1937-03-15 att gälla.

Antagen av KF 1988-02-29
Laga kraft 1988-03-29
Gunnar Carlsson

0881-P 39