

Grundkartan upprättad år 1970 av
Karlskrona lantmäteridistrikt
Kompl. 1981, 1983, 1991


Koordinatsystem 2,5 gon V 1938
Höjdsystem RH 1900
Mätklass II

Bengt Stoltz

Bengt Stoltz
Ingenjör

GRUNDKARTE BETECKNINGAR

	Bostadshus	0.00	Avvägd höjd
	Fastighetsgräns	0.1794	Polygonpunkt
	Vägmark	173	Stadsägonummer
	Järnväg	13	Tomtnummer
	Stenmur		Nivåkurvor
	Staket		
	Slänt		
	Trappa		

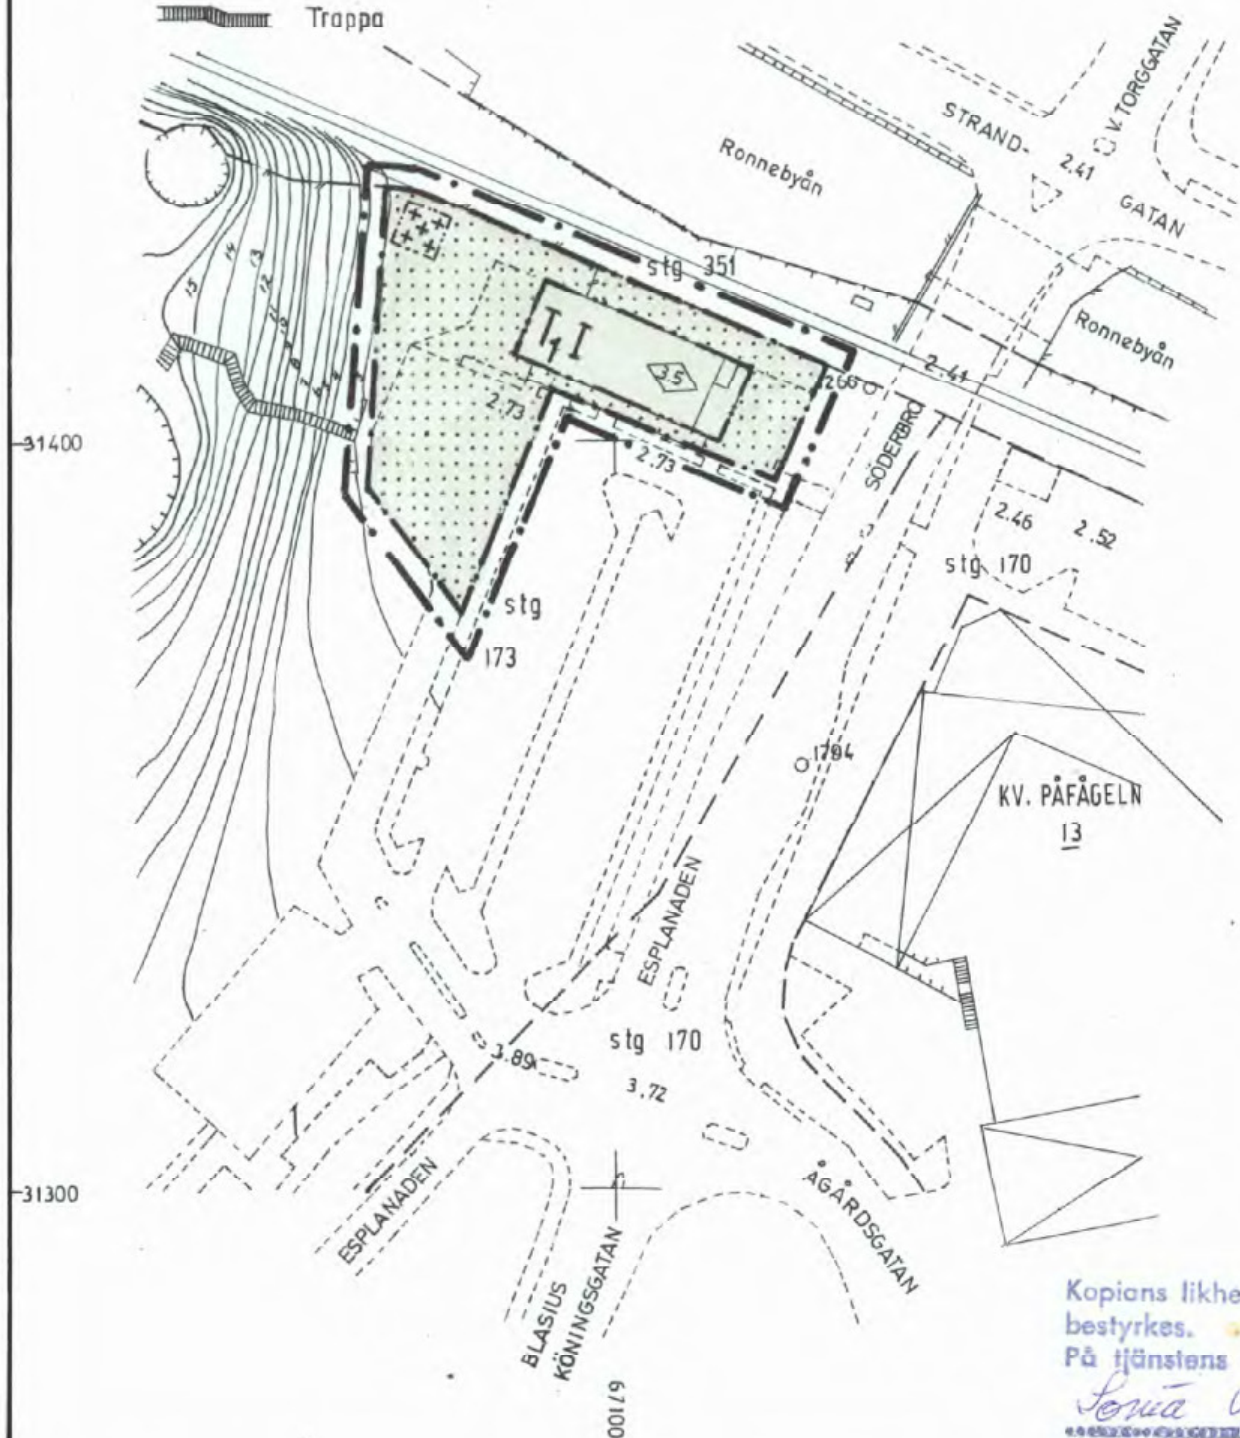

PLANKARTA

PLANBESTÄMMELSER

Följande gäller inom de områden som har nedanstående beteckningar:

1. GRÄNSBETECKNINGAR

- Plangräns ritad 3 m utanför planområdet
- Användningsgräns
- Egenskapsgräns

2. MARKANVÄNDNING

Endast angiven användning är tillåten

KVARTERSMARK

- T₁ Trafikändamål, taxi. Viss handel får förekomma

3. BEGRÄNSNING AV MARKENS BEBYGGANDE

- Marken får inte bebyggas
- Marken får endast bebyggas med garage, carport

4. PLACERING, UTFORMNING, UTFÖRANDE

- Högsta tillåtna byggnadshöjd i meter
- I Antal våningar

5. ADMINISTRATIVA BESTÄMMELSER

Genomförandetiden är 5 år från den dag detaljplanen vinner laga kraft

Ps

RONNEBY KOMMUN

1081-P

91/12


DETALJPLAN

Reglerar markanvändning och byggande enl. P.B.L.

PLANKARTA MED BESTÄMMELSER

STADSÄGA 173 (del av)
RONNEBY KOMMUN, BLEKINGE LÄN

STADSARKITEKTKONTORET 1991. 09

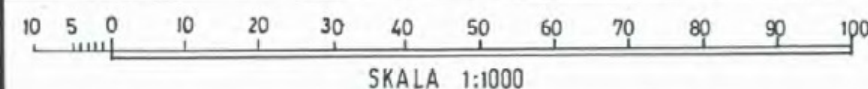

- | | |
|---|---|
| ☒ Beskrivning | ☒ Grundkarta |
| ☒ Genomförandebeskrivning | ☒ Fastighetsförteckning |
| ☒ Samrådsredogörelse | ☒ Utlåtande |

Beslutsdatum

Godkänd för samråd av
BN

Antagen av BN
1991.10.14

Vann laga kraft
1991.11.13

Kopians likhet med originalet
bestyrkes.

På tjänstens vägnar

Sonia Wilsson