


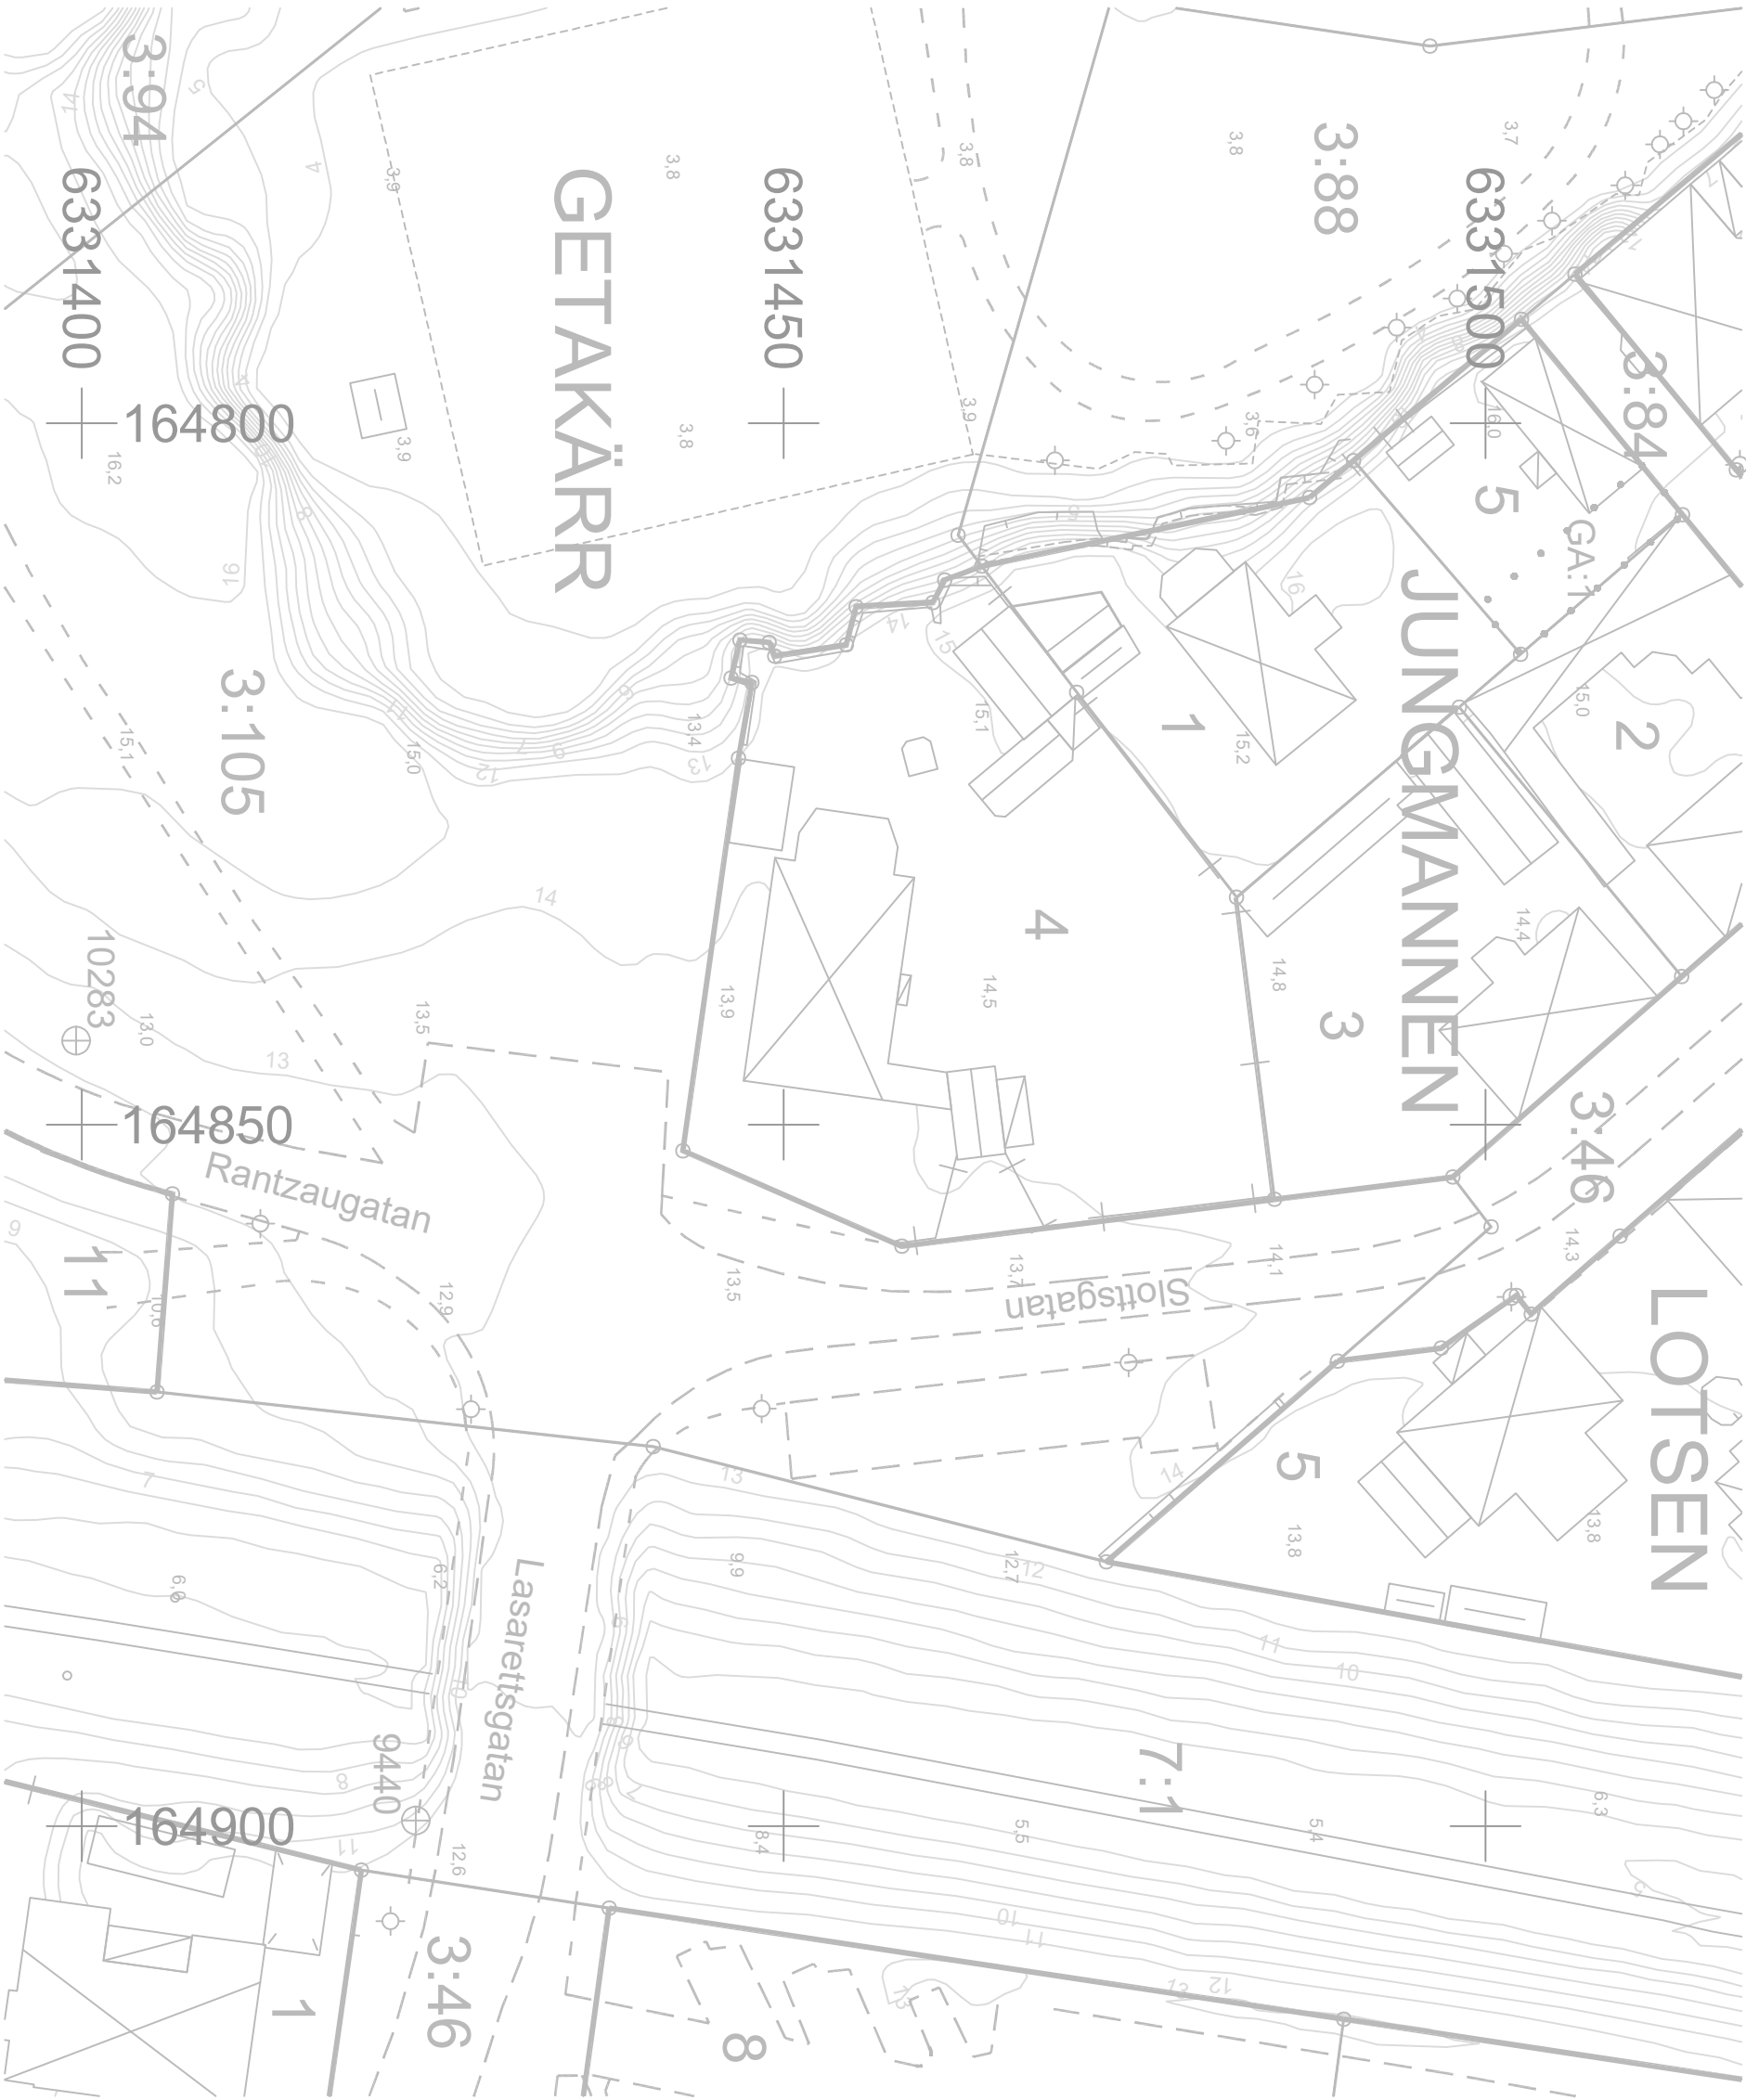

BETECKNINGAR GRUNDKARTA

	Trakt/kvartersgräns
	Fastighetsgräns
	VARE/FREDEN
	3:6, S:1
	Trakt/kvartersnamn
	Fastighet/Samfällighetsbeteckning
	Gemensamhetsanläggning, Yta/Linje
	Servitut, Ledningsrätt, Yta/Linje/Punkt
	Gränspunkt
	Bostadshus, Husliv/Taktot
	Komplementbyggnad, Husliv/Taktot
	Skärmtak, Husliv/Taktot
	Övrig byggnad/Transformatorstation
	Tillbyggnad, taktot
	Väggkant/GC-kant
	Refug/Anläggning
	Spår, järnväg
	Belysningsstolpe
	Markhöjd
	Höjdstompunkt
	Höjdkurvor
	Murkant
	Murmitt

Grundkartan är framställd genom utdrag och komplettering av Varbergs kommuns digitala baskarta.

Aktualitet
Fastighetsindelning: 2026-02-03
Detaljinformation: 2026-02-03

Karin Fridstrand
Avdelningschef

Koordinatsystem: SWEREF 99 12 00
Höjdsystem: RH 2000
Skala: 1:500

