

FÖRSLAG TILL BYGGNADSPLAN FÖR
BREDAVIKSOMRÅDET
HASLÖ, HASLÖ KOMMUN

KARLSKRONA DEN 10 MAJ 1965

KOMMUNERNAS KONSULTBYRÅ—LBF

TORSTEN MARCKO
TORSTEN MARCKO
ARKITEKT SAR

BETECKNINGAR

- Linje belägen tre meter utanför det område förslaget avser
- Väg—byggnadsmarks— och annan områdesgräns
- Bestämmelegrens
- Gränslinje över vilken utfart för fordon eller gångtrafik ej må anordnas
- — fordonstrafik ej må anordnas
- Illustrationslinjer ej avsedda att fastställas
- Allmän plats, väg eller park
- Område för allmänt ändamål
- — bostadsändamål, fristående hus
- — bostads—och handelsändamål
- Mark som icke får bebyggas


- u Mark tillgänglig för underjordiska ledningar
- +000 Befintlig våghöjd avsedd att bibehållas
- +000 Föreslagen våghöjd
- II Antal våningar

- Fastighetsgräns
- Väg
- Högsämningsledning
- Huvudbyggnad resp. uthus
- Dike
- Staket
- Stenmur
- Höck
- Brunn
- Nivåkurvor
- Fastighetsregisterbeteckning
- Punkt i rutnät
- Polygonpunkt

Grundkartan upprättad fotogrammetriskt år 1965 inom
Kommunernas Konsultbyrå—LBFs lantmäteriavdelning
av lantmätare Sten Ahlberg och mättningsingenjör Lars
Kronlund.

Fastighetsutredning, den 16 maj 1965

Antaget av kommunfullmäktige vid sammanträde
den 29 augusti 1965 § 44 betygat i tjänsten:
Sven Olsson
Sven Olsson
kommunfullmäktiges ordförande

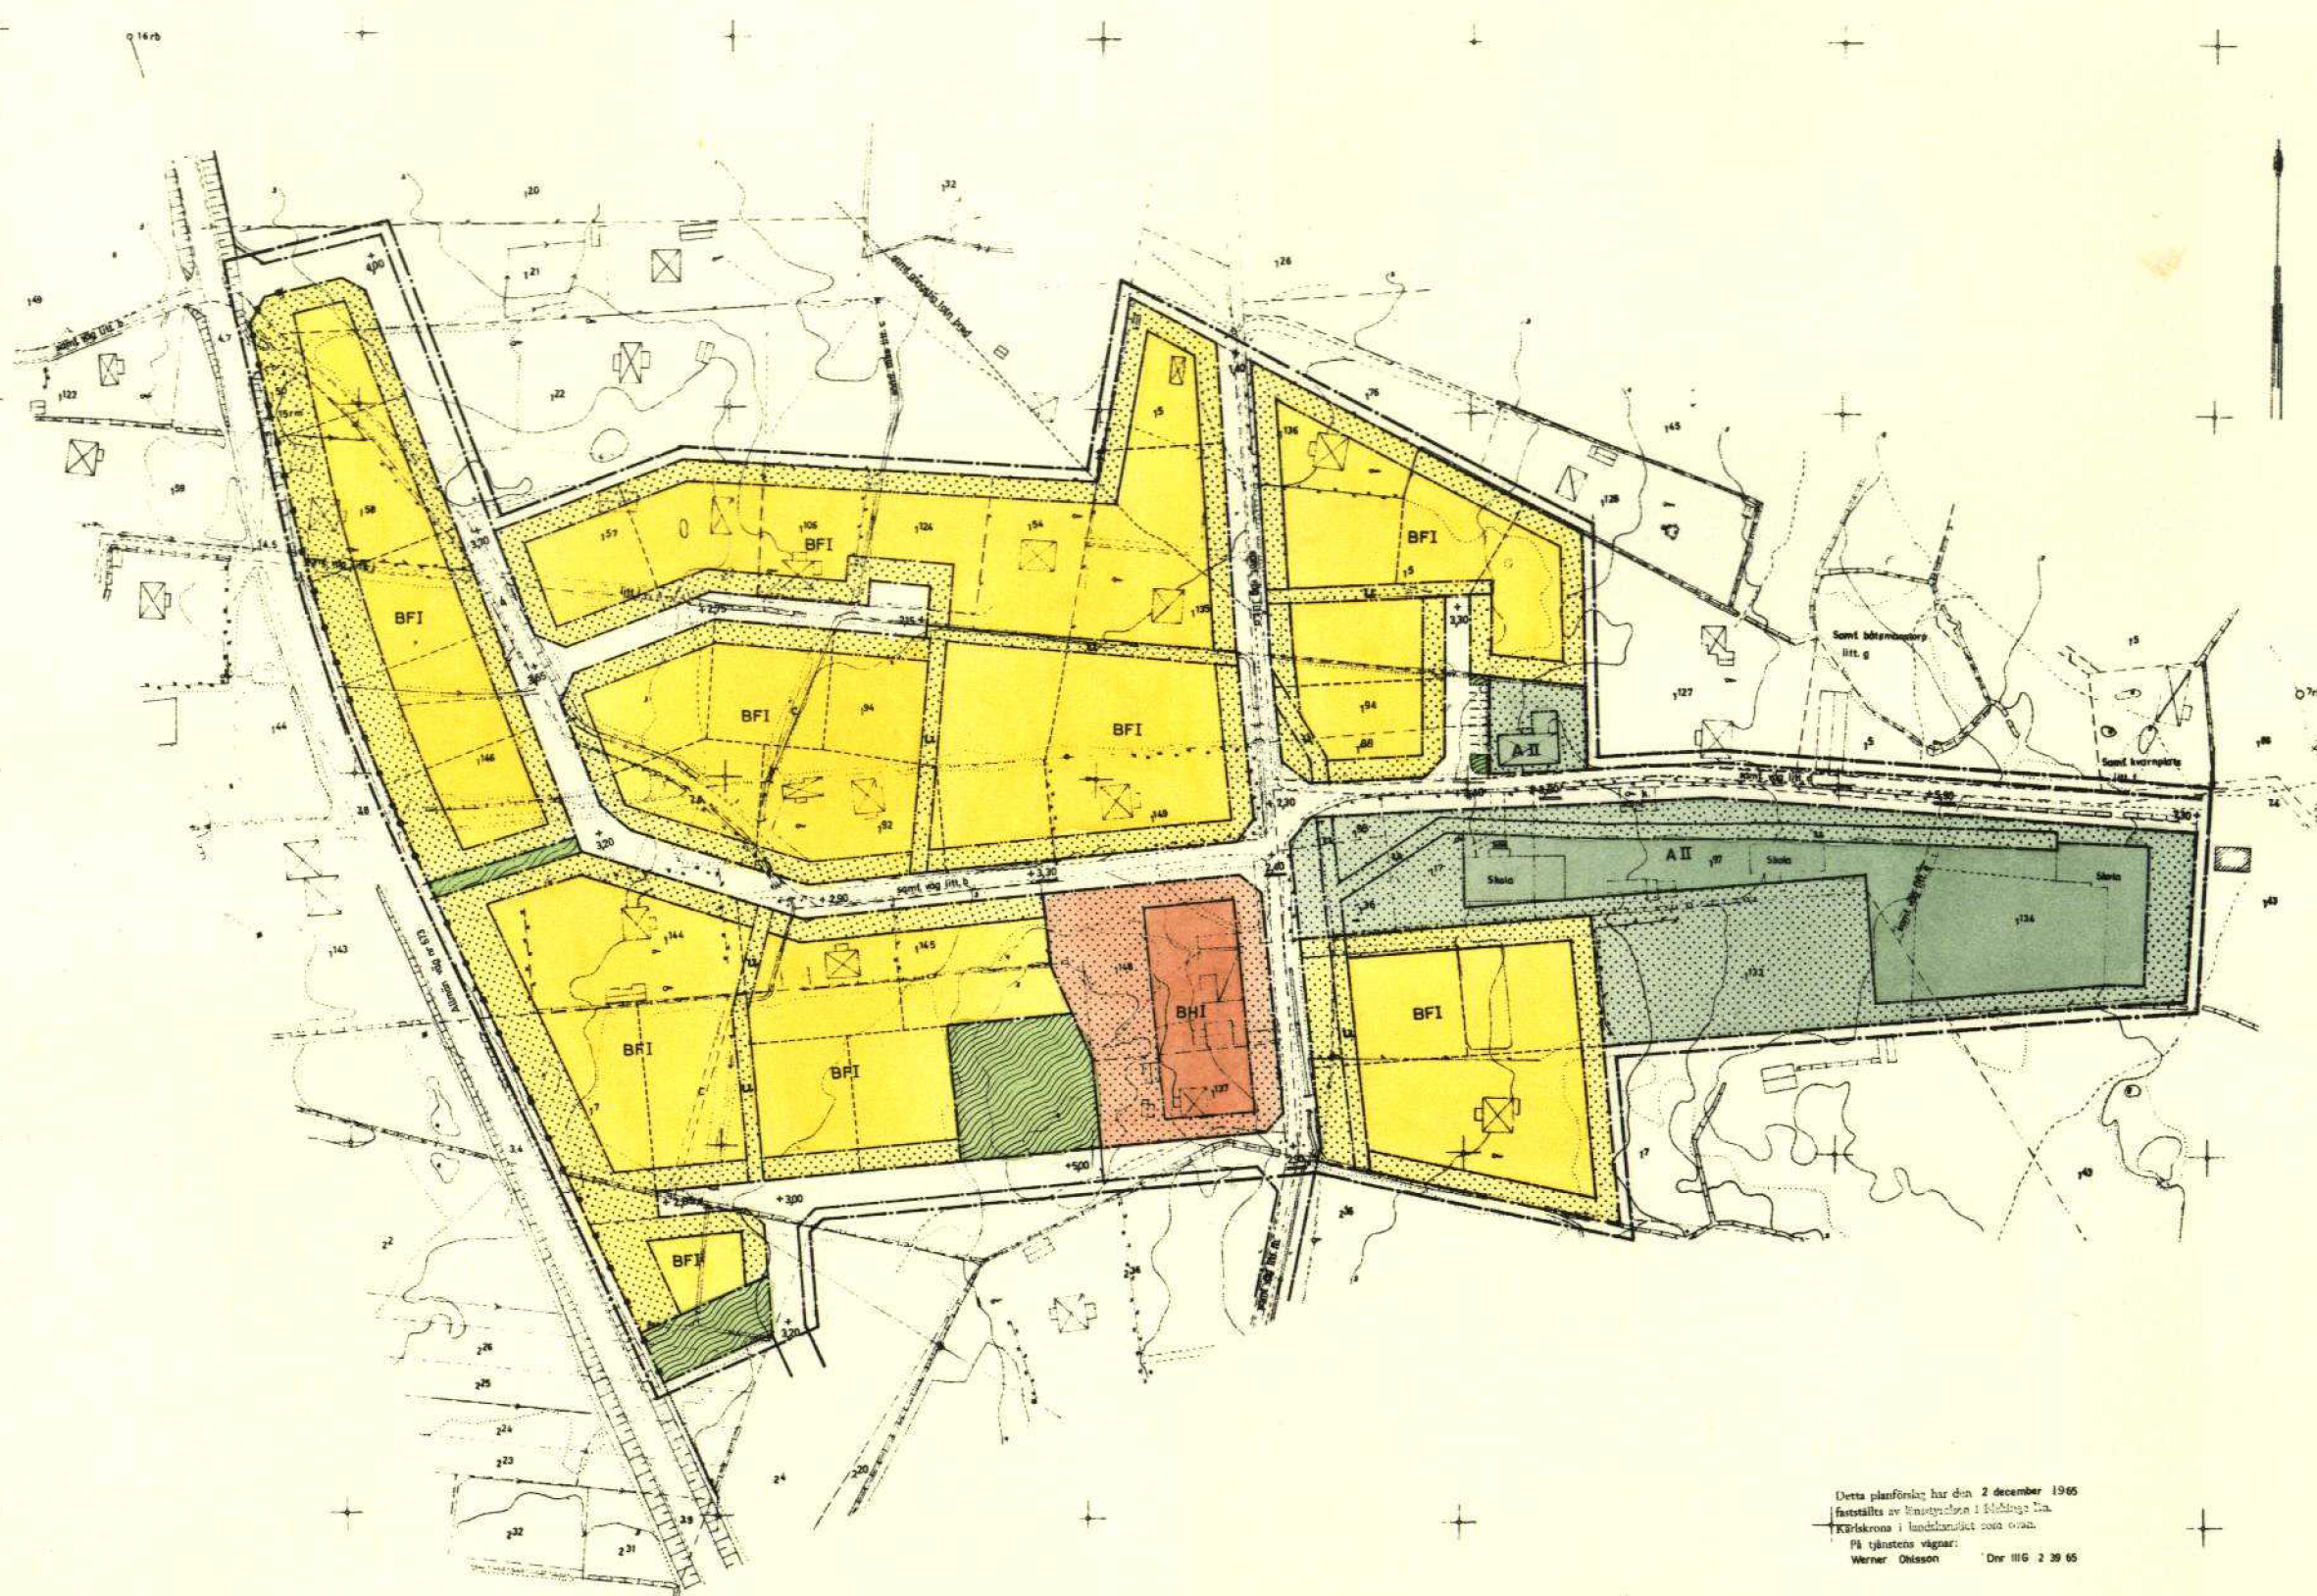

Den här planförslag har den 2 december 1965
fastställt av kommunstyrelsen i Karlskrona län.
Karlskrona i landshövdingens namn.
På tjänstens vägnar:
Werner Olsson Dr 1116 2 29 65

Beaktat har (jämför 159 § tredje stycket
byggnadslagen) varit beaktat.
Karlskrona i landshövdingens namn.
På tjänstens vägnar:
K. Thorell

Kopierat från originalen bebygg.
Karlskrona den 14 april 1966
Yvonne Lund

SKALA 1:1000
0 10 20 30 40 50 60 70 80 90 100m

H2
1965