


Grundkartan upprättad
i maj 1962 av

Allan Svanqvist

Allan Svanqvist
Stadsingenjör

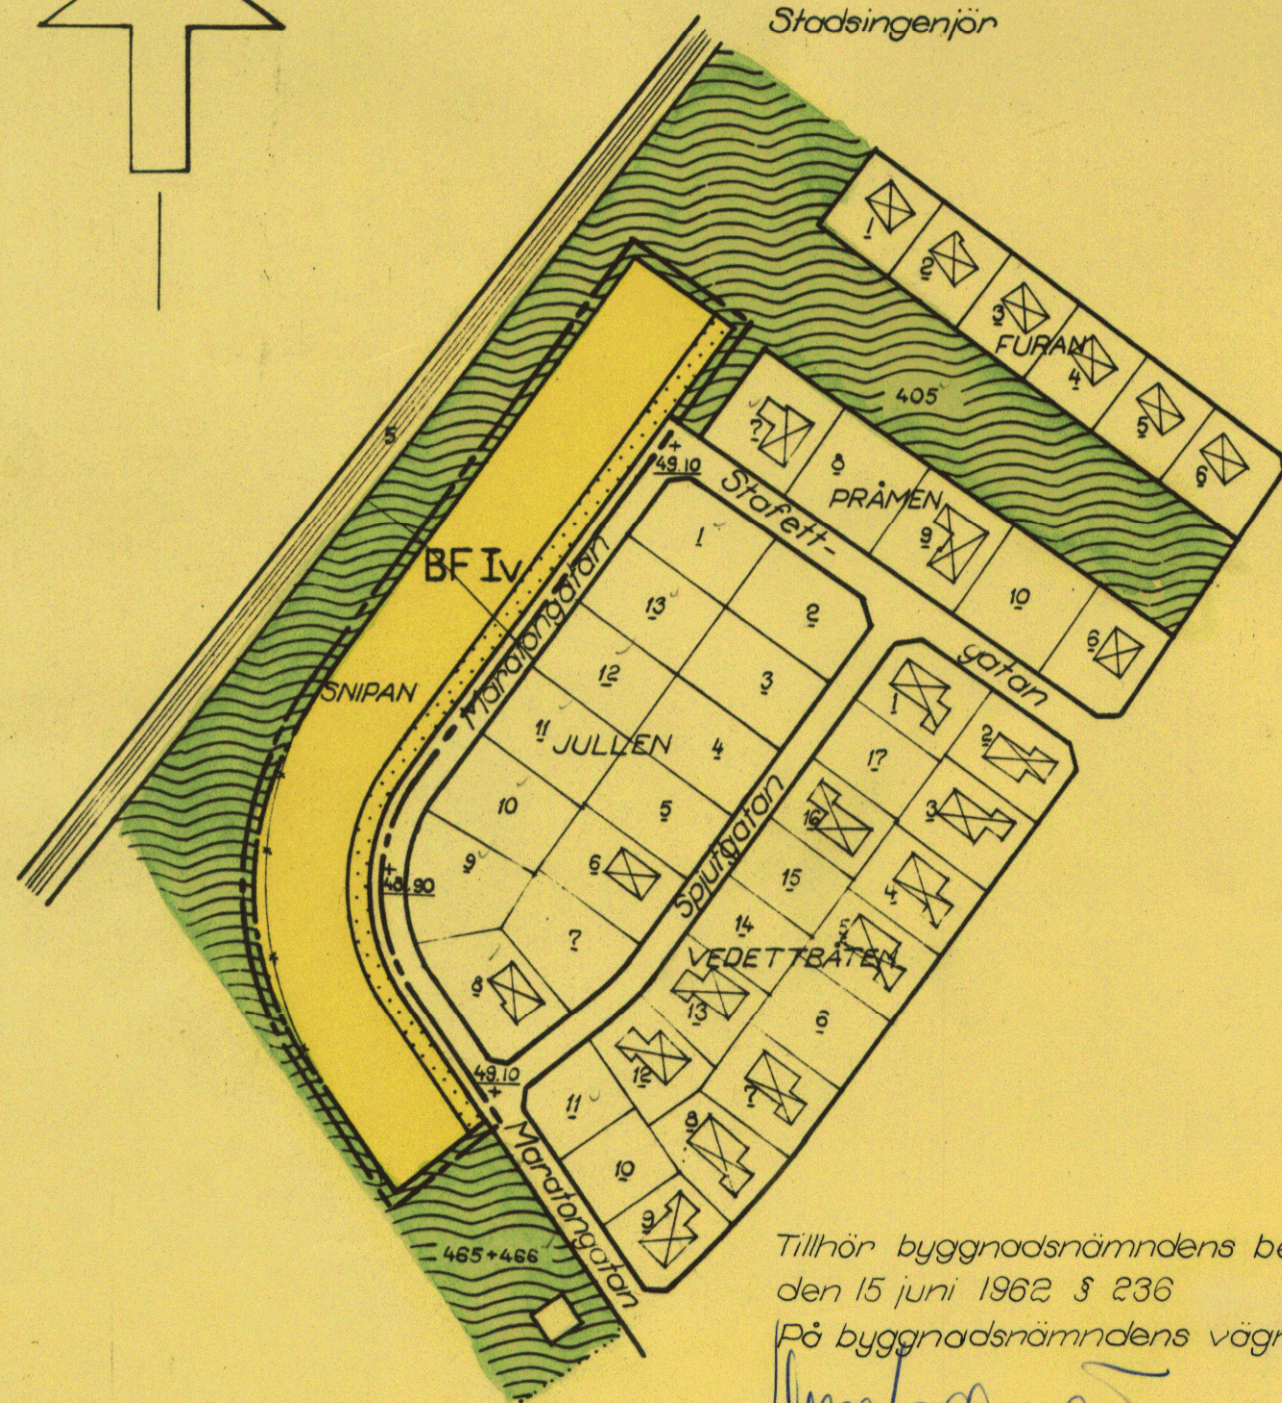

Tillhör byggnadsnämndens beslut
den 15 juni 1962 § 236
På byggnadsnämndens vägnar

Arne Söderström
Arne Söderström

Förslag till ändring av stadsplanen för kv. SNIPAN i Lidköpings stad

Upprättat i maj 1962

Anders Edblad

Anders Edblad
Stadsarkitekt

Genom laga kraftvunnet beslut
den 17 juli 1962 fastställde
länsstyrelsen i Skaraborgs
län å denna karta åskådliggjord
ändring av stadsplan; betygar
På tjänstens vägnar:

Nils Karlberg
Nils Karlberg

GRUNDKARTA

- Fastighetsgräns
- Huvudbyggnad
- Fastighetsbeteckningar

STADSPLANEKARTA

Gränsbeteckningar

- Stadsplanegräns
- Gällande områdes- och bestämmelsegräns
- Gällande områdesgräns avsedd att utgå
- Gatukvarters- och annan områdesgräns

Områdesbeteckningar

ALLMÄN PLATS

- Gata
- Park eller plantering

BYGGNADSKVARTER

- Område för bostadsändamål; fristående hus

Övriga beteckningar

- Mark som inte får bebyggas
- Gällande gatuhöjd
- Antal våningar
- Vindsinredning

Skala 1:2000

10 0 50 100 150 200 250