

Tillhör stadsfullmäktiges
i Lidköping beslut den
21 januari 1952, § 8,

Ex officio:
[Signature]
stadsfullmäktiges sekr.

FÖRSLAG TILL ÄNDRING I STADSPLANEN
FÖR KVARTERET SKOPAN I LIDKÖPING
UPPRÄTTAT I JUNI 1951


STADSARKITEKTEN
I LIDKÖPING

Inkom den 1.9.52
... di. nr 112

[Signature]
STADSARKITEKT

Tillhör Kungl. Maj:ts beslut
den 4 april 1952
Stockholm i Kommunikationsdepartementet
Ex officio:

[Signature]

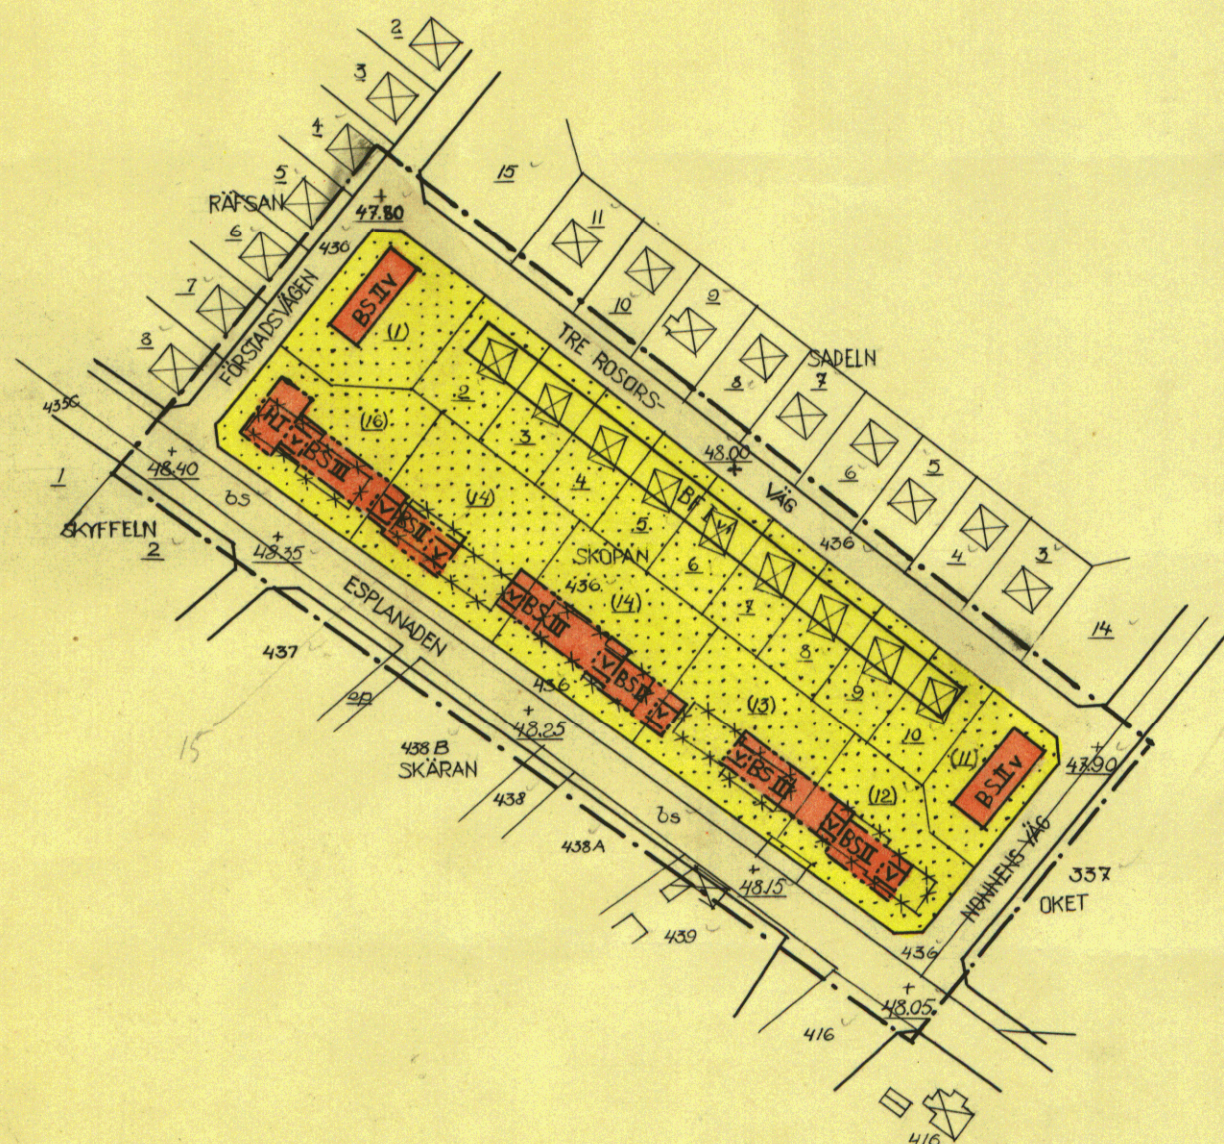

Beteckningar:

- Linje belägen 3m utanför det område förslaget avser
- Gällande områdes- och bestämmelsegräns
- Föreslagen bestämmelsegräns
- x-x- Gällande bestämmelsegräns avsedd att utgå
- Fastighetsgräns
- ⊠ Befintlig byggnad
- Allmän plats: gata
- BS Område för bostadsändamål: sammanbyggda hus
- BF Område för bostadsändamål: fristående hus
- H Område för handelsändamål
- Mark som ej får bebyggas
- 2 456 ep Fastighetsbeteckningar
- I II III Antal våningar
- V Vindsinredning
- 1 Antal lägenheter
- +47.70 Gällande gatuhöjd

Skala 1:2000

