
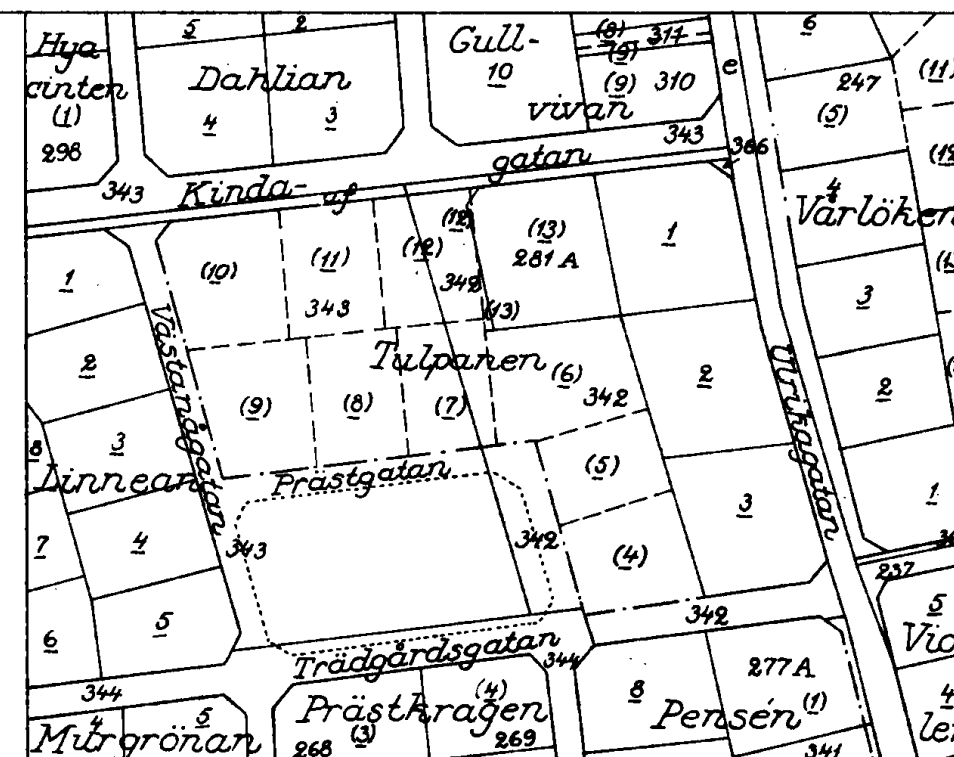


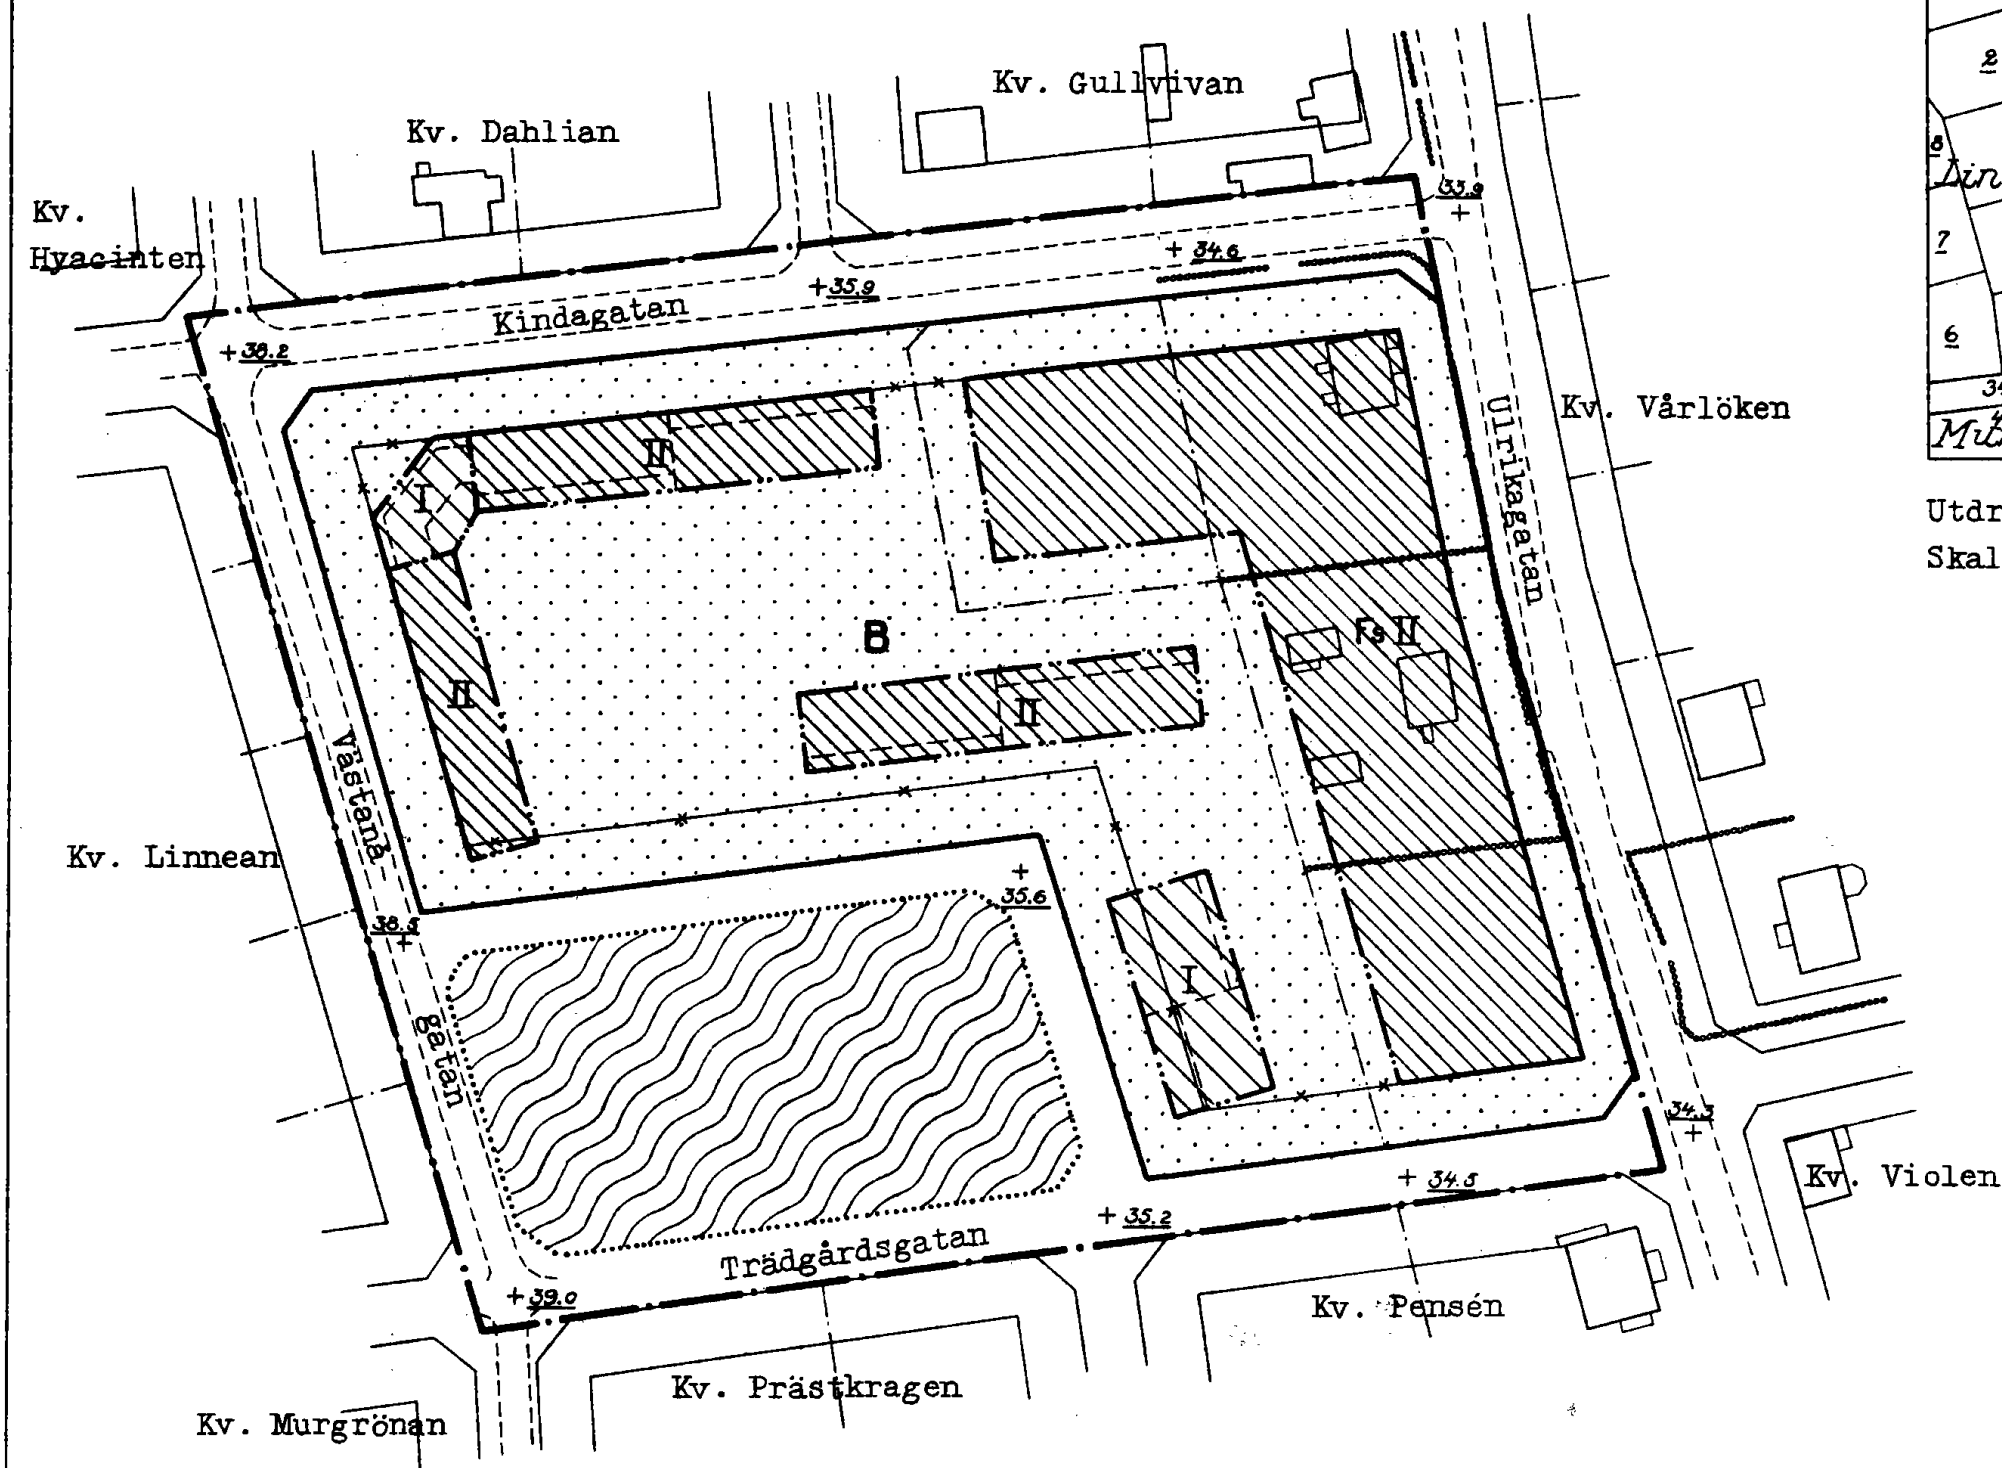

Utdrag ur registerkartan för Kisa municipalsamhälle
Skala 1:2000

Tillhör kommunalfullmäktiges beslut

den 16 maj 1955 § 36

Ex officio

Wille Sandelius

kommunalfullmäktiges ordf.

Länsstyrelsen i Östergötlands län
har den 15 juli 1955 genom beslut,
som ej får överklagas, fastställt
detta förslag; betygas i tjänsten

Sven Jonsson

Stämpel Två kronor.

Beteckningar

Gränser

- — — — — Plangräns
- — — — — Gällande stadsplanelinje
- — — — — " " avsedd att utgå
- — — — — Bestämmelsegräns
- — — — — Gränslinjer ej avsedda att fastställas


Områden

- Allmän plats gata
- ▨ " " park
- B Byggnadskvarter bostadsändamål

Övriga bestämmelser

- Mark som ej får bebyggas
- 0.00 Gällande gatuhöjd
- Fs Byggnadssätt
- I II Antal våningar

Skala 1:1000.

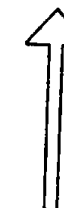

Förslag till
ändring av stadsplanen för
K i s a samhälle
Västra Kinda kommun
Kv. Tulpanen

Kopians likhet med originalet betygas.
Stockholm den 14 okt. 1955
SIATENS REPRODUKTIONSANSTALT
S. Wärnström

Länsarkitektkontoret
i Östergötlands län
Linköping 23.3.1955
Karl Albert Larsson