

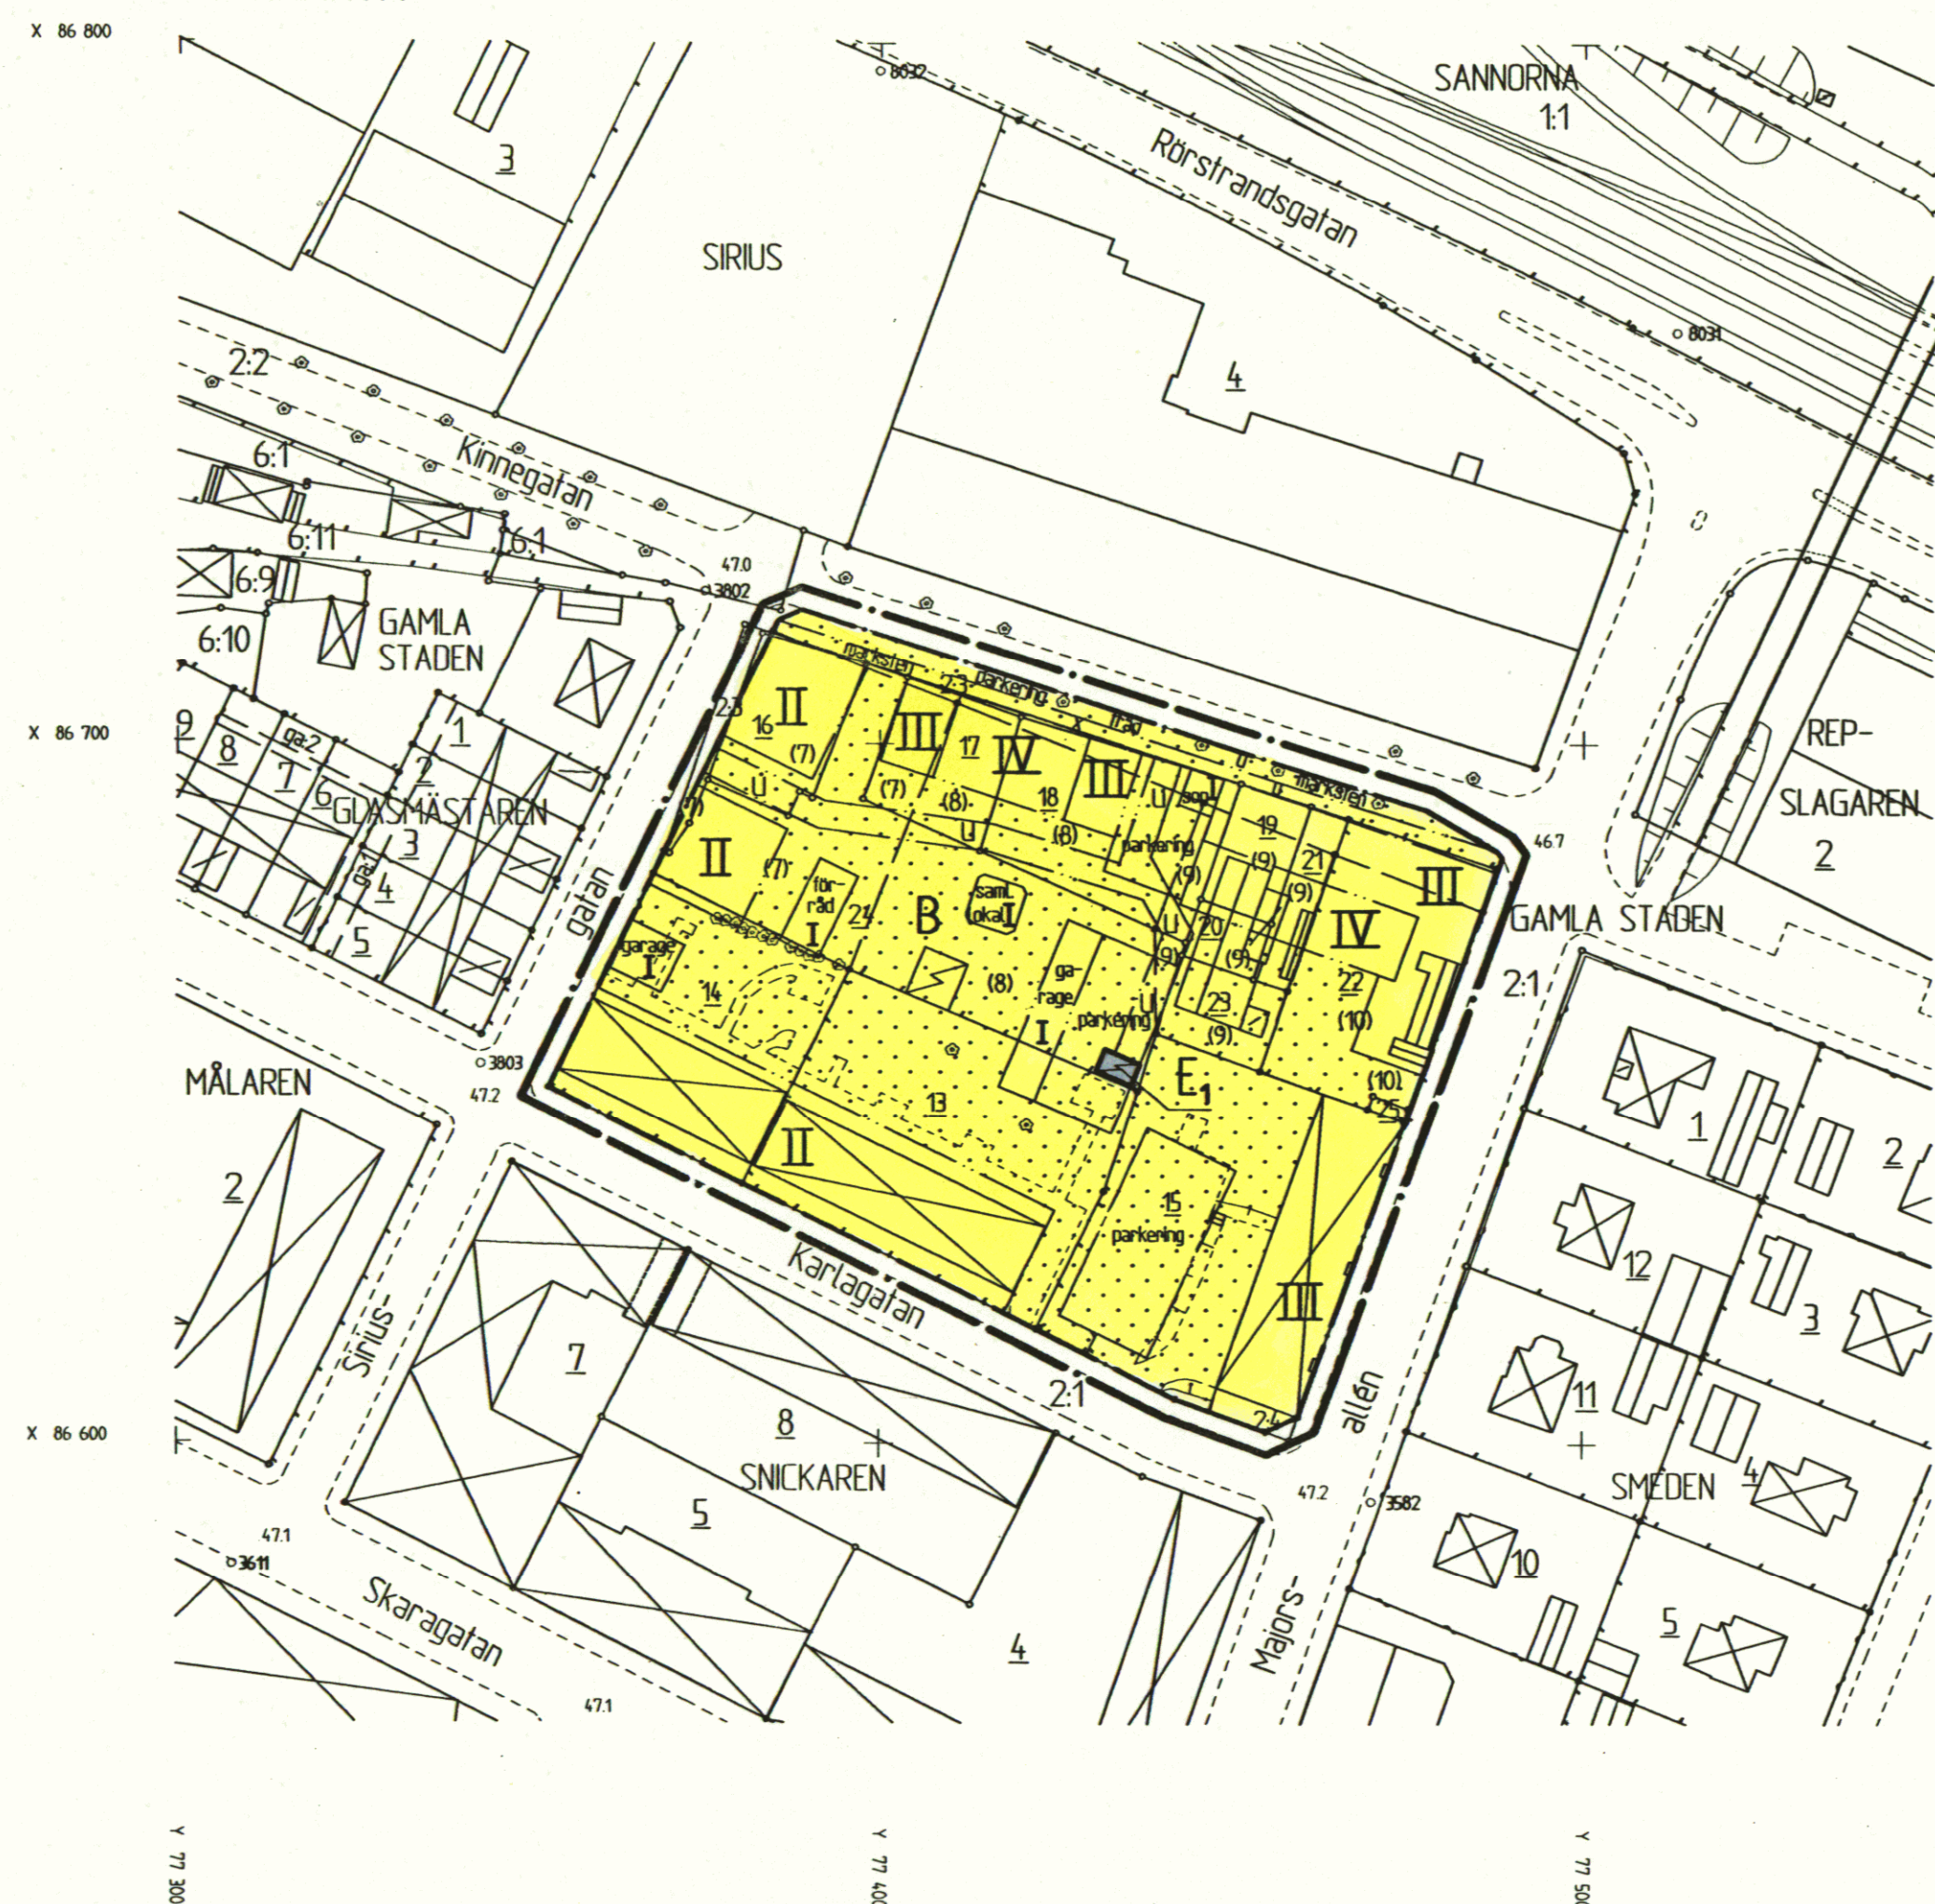



## PLANKARTA

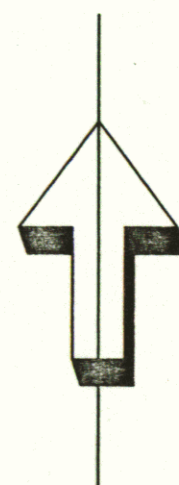

## ILLUSTRATIONSKARTA

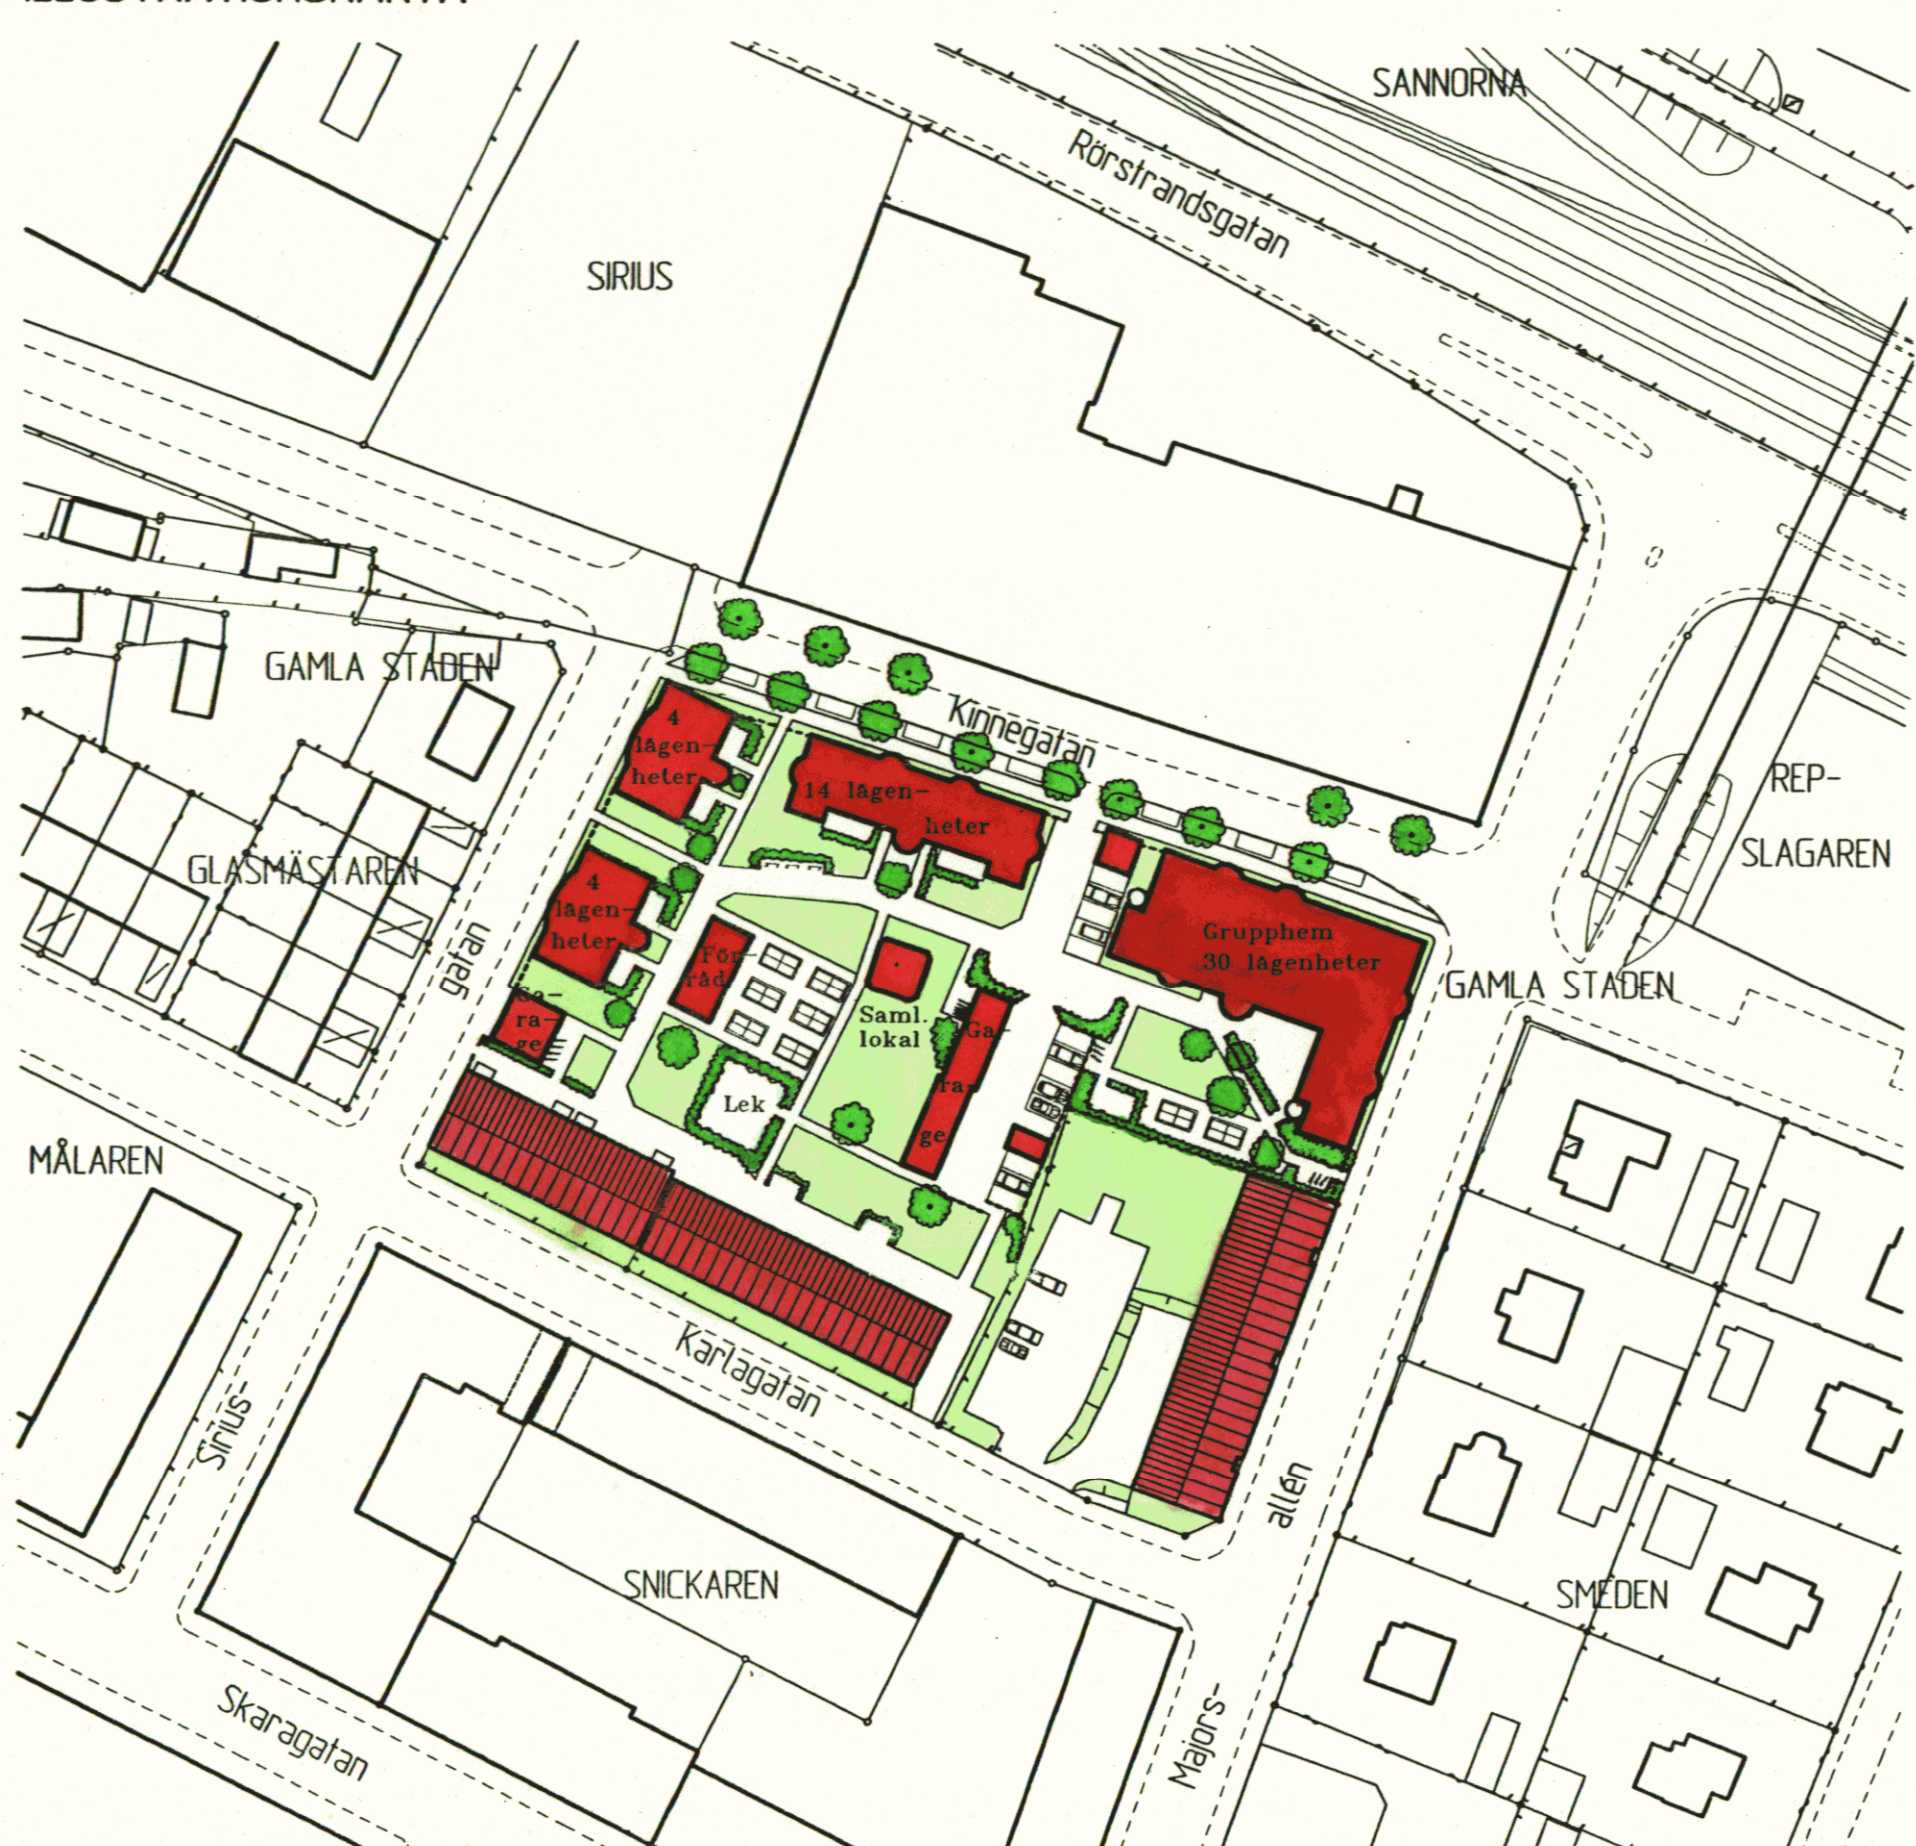

Vy utmed Kinnegatan

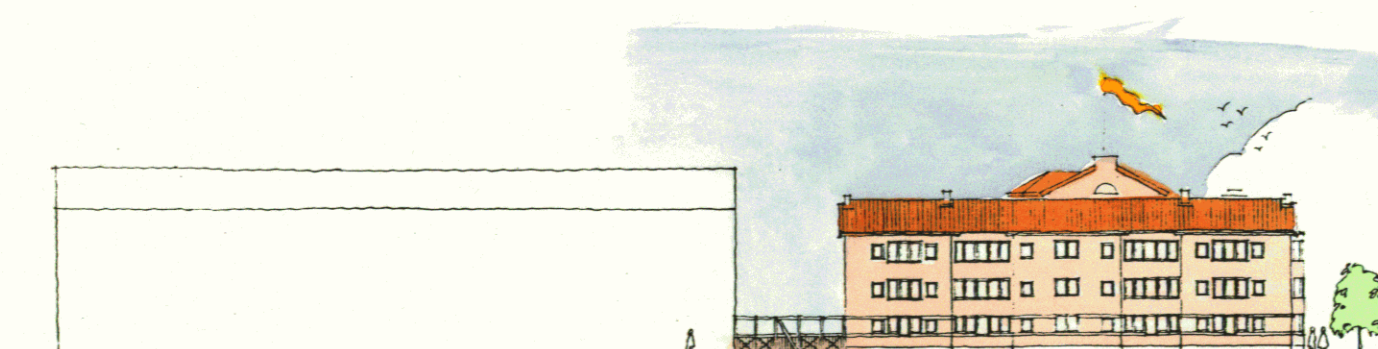

Fasad mot Majorsgatan



Fasad mot Kinnegatan



Fasad mot Siriusgatan

## PLANBESTÄMMELSER

Följande gäller inom områden med nedanstående beteckningar. Där beteckning saknas gäller bestämmelsen inom hela planområdet. Endast angiven användning och utformning är tillåten.

### GRÄNSBETECKNINGAR

- Linje på kartan ritad 3 mm utanför planområdets gräns
- Användningsgräns
- Egenskapsgräns

### ANVÄNDNING AV KVARTERSMARK

- B Bostäder
- E1 Transformator

### BEGRENSNING AV MARKENS BEBYGGANDE

- u Marken får inte bebyggas
- x Marken skall vara tillgänglig för allmänna underjordiska ledningar

### MARKENS ANORDNANDE

- Träd Befintliga träd får inte fällas
- parkering Parkeringsplats får anordnas
- marksten Beläggningen skall bestå av marksten
- garage Garage eller carport får anordnas
- saml. lokal Samlingslokal får anordnas
- förråd Förråd får anordnas
- sop Byggnad för avfallshantering får uppföras

### PLACERING, UTFORMNING, UTFÖRANDE

- II Högsta antal våningar
- Takvinkeln skall vara mellan 20-30 grader och takfärgen skall vara röd

### ADMINISTRATIVA BESTÄMMELSER

Genomförandeliden är fem år från det datum planen vinner laga kraft.  
Tomtindelning för kv Garvaren tomt nr 13-14, 16-25 (fastställd 1946-01-14) samt tomtindelning för kv Garvaren tomt nr 15 (fastställd 1962-07-24) är upphävd.

### ILLUSTRATIONSKARTANS BETECKNINGAR

- Befintlig byggnad
- Förelagten byggnad
- Plantering
- Befintligt, respektive förelagten träd
- Plank
- Odlingsstoffer
- Bit- respektive cykelparkering

### GRUNDKARTANS BETECKNINGAR

- Fastighetsgräns
- Fastighetsbeteckning
- Byggnader, fasadlinjer redovisade
- Staket
- Häck
- Slätt
- Trappa
- Kantsten
- Järnvägsspår
- Träd
- Avvägd höjd
- Ruinålspunkt

284

## Detaljplan för kv. GARVAREN Liköpings kommun

Lidköping i november 1991

Kjell Larsson  
Bitr. stadsarkitekt

Bengt-Göran Nilsson  
Stadsplaneingenjör

Skala 1:1000  
0 10 20 30 40 50 100 150

| Bestuftsdatum    | Sign |
|------------------|------|
| En godkännande   |      |
| 92 03 25         |      |
| Anslagande       |      |
| KF 92 05 25      |      |
| Lagkraftvinnande |      |
| 93 10 21         |      |