

Förslag till ändring av stadsplanen för del av kv. MOSSEN å Källegården i Skövde

upprättat den 5 september 1961

Stadsarkitekt
Stadsarkitekt

Genom laga kraftvunnet beslut
den 16 februari 1962 fastställ-
de länsstyrelsen i Skaraborgs
län å denna karta åskådliggjord
ändring av stadsplan; betygar
På tjänstens vägnar:

Nils Karlberg
Nils Karlberg

Tillhör byggnadsnämndens i Skövde
protokoll den 11 oktober 1961, § 415;
betygar

Ex officio:

Gunnar Öman

Byggnadsnämndens sekreterare

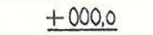
STADSPANEKARTA

A. Gränsbeteckningar

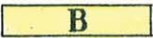
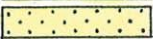
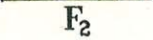
- — — — — linje belägen 3 meter utanför det område, som förslaget avser
- · — · — gränslinje där staket skall anordnas till förhindrande av in- och utfart
- — — — — gällande stadsplanelinje, avsedd att bibehållas
- · — · — gällande stadsplanelinje, avsedd att utgå
- — — — — föreslagen ny gräns för ändamålsområde
- — — — — föreslagen ny gräns för bestämelseområde
- · — · — gränslinje, ej avsedd att fastställas
- — — — — föreslagen ny tomtgräns, ej avsedd att fastställas

B. Områdesbeteckningar

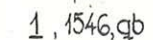
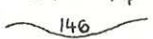
ALLMÄN PLATS

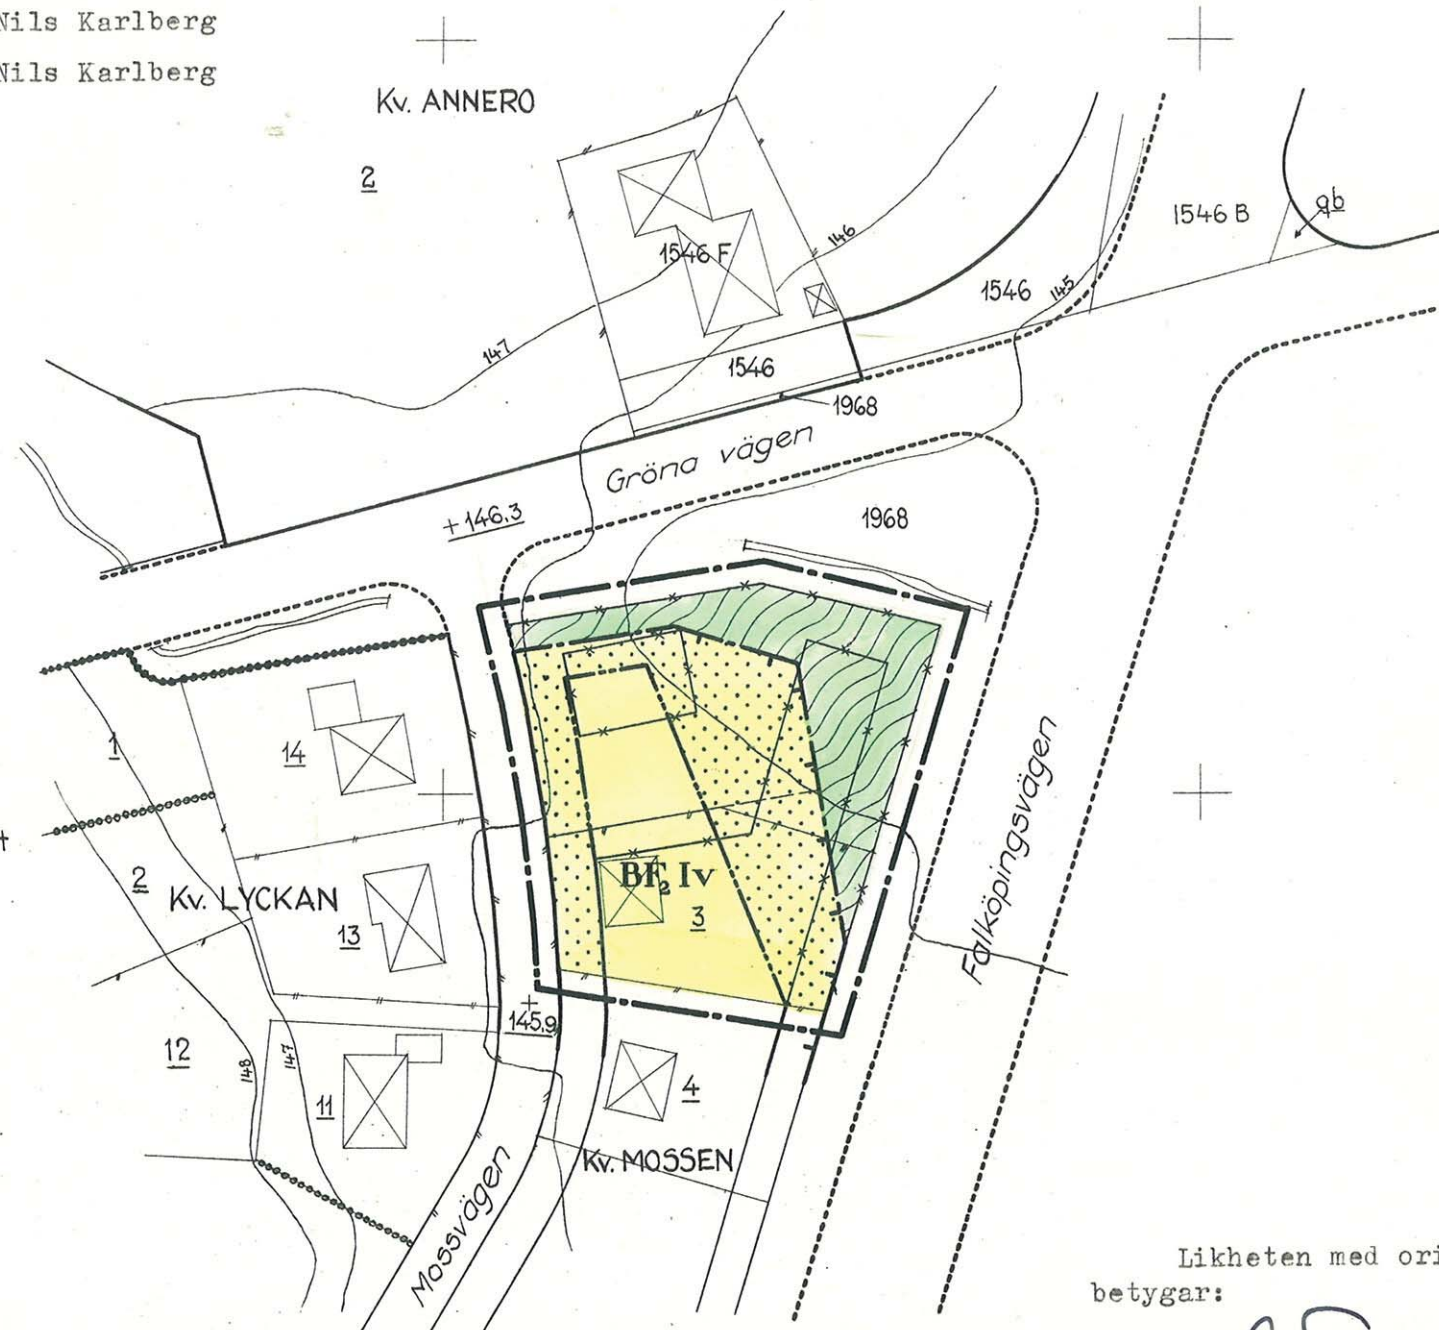
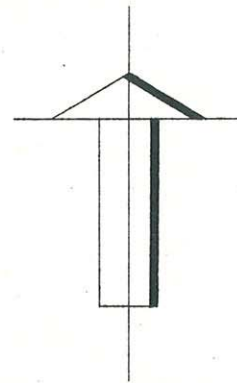
-  park
-  gällande gatuhöjd

BYGGNADSKVARTER

-  område för bostadsändamål
-  mark, som icke får bebyggas
-  byggnadsätt
-  våningsantal

GRUNDKARTA

-  fastighetsgräns
-  befintlig byggnad
-  punkt i rutnätet
-  ägobeteckningar
-  nivåkurva



Likheten med originalet
betygar:

Stadsarkitekt
Stadsarkitekt

Grundkartan upprättad av:

Stadsingenjör, mättningsman

Stadsingenjör, mättningsman

Skala 1:1000

