


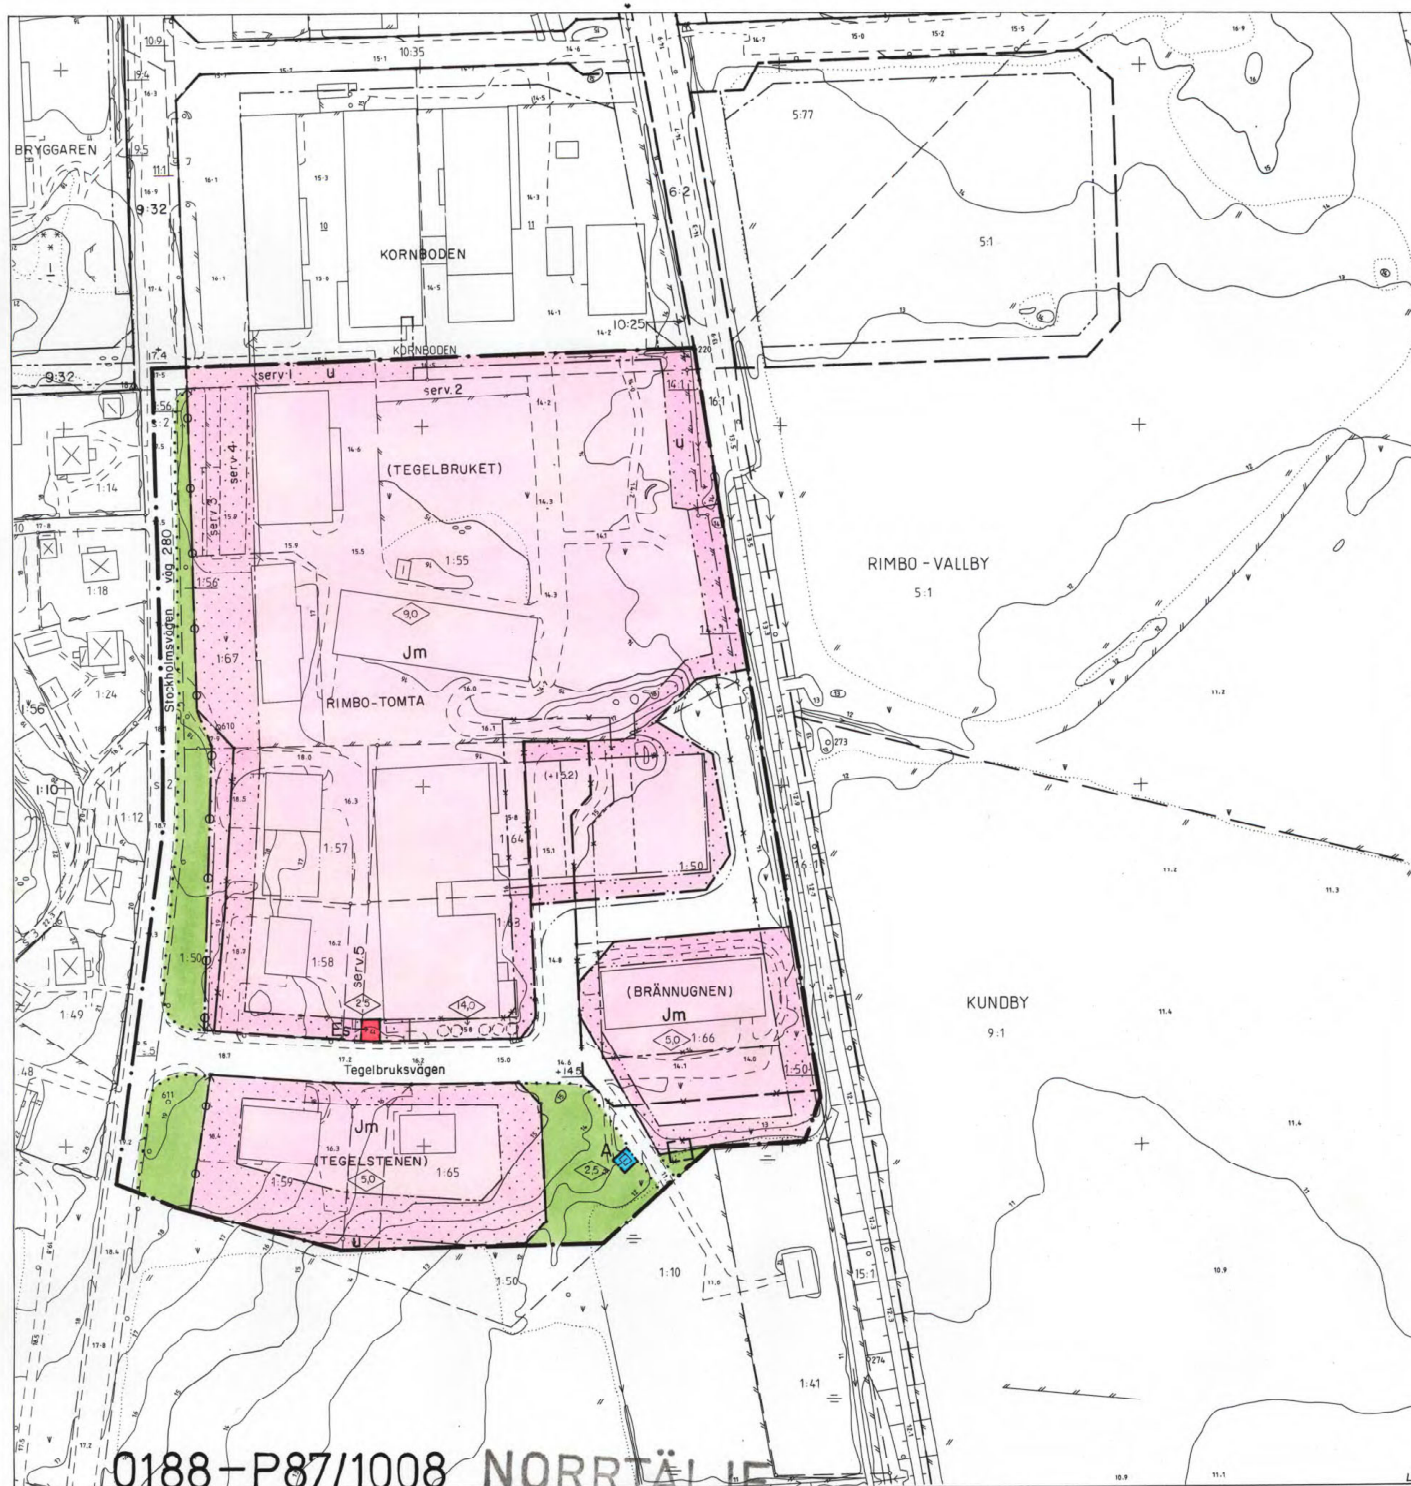

NORRTÄLJE KOMMUN



Förslag till ändring av stadsplan för
kv. TEGELBRUKET m.fl.

(del av RIMBO-TOMTA 1:50 m.fl. fastigheter)
i Rimbo.

Upprättat på stadsarkitektkontoret, Norrtälje i januari 1987.

Björn Cederström
BJÖRN CEDERSTRÖM
stadsarkitekt

Sven-Olof Granholm
SVEN-OLOF GRANHOLM
planarkitekt

GRÄNSBETECKNINGAR

— • —	stadsplanegräns
— — —	gällande områdesgräns avsedd att behållas
— — —	gällande bestämmelsegräns avsedd att behållas
— — —	gällande områdesgräns avsedd att utgå
— — —	gällande bestämmelsegräns avsedd att utgå
— — —	kvarters- eller områdesgräns
— — —	bestämmelsegräns
— — —	gränslinjer ej avsedda att fastställas

OMRÅDESBETECKNINGAR

—	Allmän plats	gata
—		park eller plantering
—	Byggnadsvarter	
A		allmänt ändamål
Jm		småindustri
Es	Specialområde	transformatorstation

ÖVRIGA BETECKNINGAR

+0,0, +0,0, (+0,0)	mark som inte får bebyggas
0,0, U	gällande gatuhöjd, gatuhöjd, resp. gällande gatuhöjd utgå
—	byggnadshöjd, ledningsområde
—	utartsförbud

Grundkartebeteckningar enl. lantmäteriverkets TFA 1976.

Grundkartan upprättad av stadsarkitektkontorets målningsavd. 1985-1986.
Koordinatsystem: D gon 66:15 Reg. 9, Höjdsystem: RH 00, Måtklass: II

Björn Cederström
BJÖRN CEDERSTRÖM
tf byråingenjör

SKALA 1:1000

10 5 0 50 100m

Tillhör kommunfullmäktiges
i Norrtälje kommun beslut
1987-05-26, § 146

Marie Stencke
Marie Stencke
Vik, byggnadsnämndens sekreterare

Ar 19.8.1987 fastställdes denna
stadsplanändring på sitt 100-årsdags
dag närmare utvisat och med enligt 150 § 3 st.
byrådirektivet från 1986 fastställdes och nämnda be-
slut, varför denna områdesgräns varit laga kraft.
Lantmätaren i Stockholm som som ovan.
På Lantmätarens vägnar *G. Ohm*



0188-P87/1008 NORRTÄLJE