

60 22 mars

Förslag till byggnadsplan för

i Värmdö socken och kommun

av Stockholms län;


Upprättad å Värmdö distriktslantmätare kontor

år 1959 av:

Gösta Blomdahl






Gösta Blomdahl

Skärmarö 136

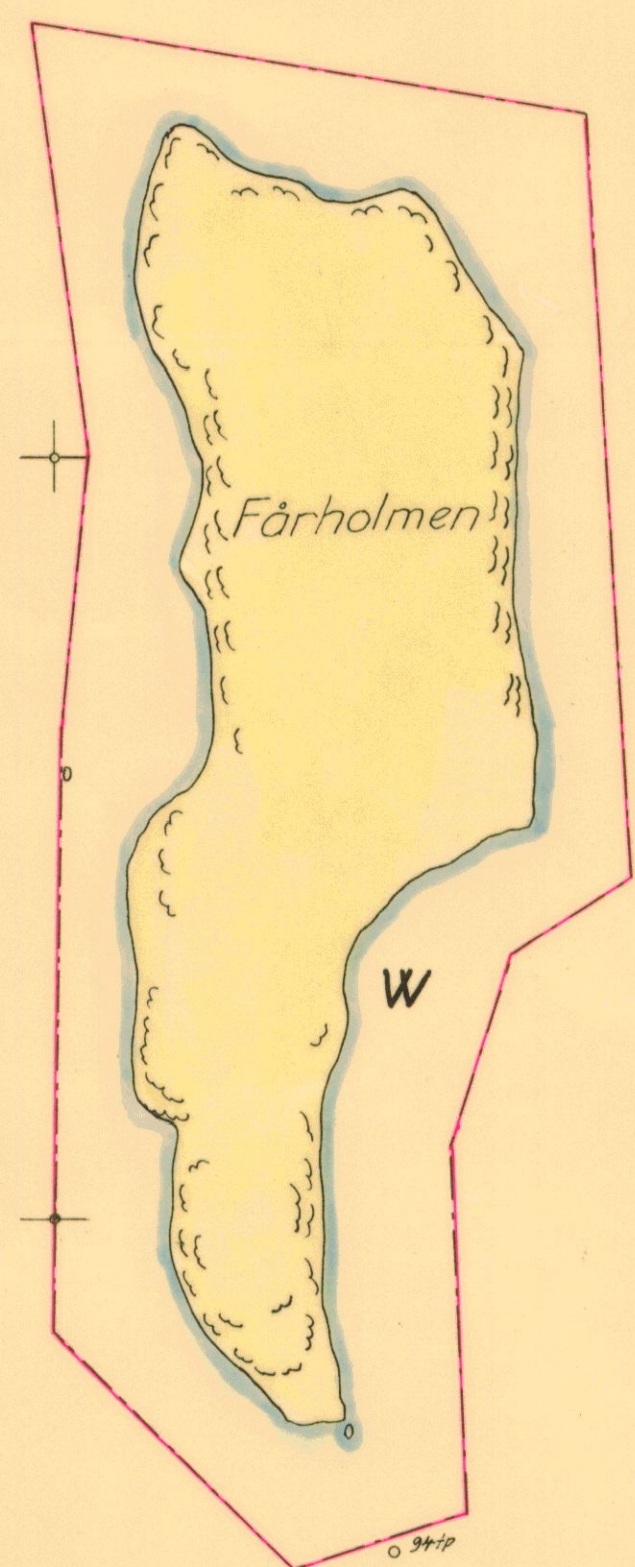

Beteckningar

     

	Byggnadsplanegräs
	Områdesgräs
	Bestämelsegräs
	Gräs för allmän plats, park ej avsedd att fastställas
	Område för bostadsområdemål
	Allmän plats, park
	Allmän plats, väggmark
	Allmän plats, park avsett för framtida grävande av allmän väg
	Vattenanråde, som får överbyggas med bro och broggrar
	Vattenanråde, som ej får överbyggas eller överbyggas
	Mark som icke får bebyggas
	Färeslagen i omgränsning ej avsedd att fastställas
	Parkering
	Föreslagen byggnadsplats
	I Antal våningar
	/V " " jämte inredd vind

Gosta Plimack

144

The
Luther. G. Wallin

Stafens Reproduktionsanstalt 1960

Se D94