

KOPIA 7/79

FÖRSLAG TILL ÄNDRING AV BYGGNADSPLEN FÖR SJUNTORPS SAMHÄLLE (FASTIGH FÖRS RÄTTAREGÅRDEN 2:72, 2:81 m. fl.)

FÖRS SOCKEN

TROLLHÄTTANS KOMMUN

UPPGJORT I SEPTEMBER 1979

LEIF AHLBOM


LARS KARLSSON

LEIF AHLBOM

LARS KARLSSON

STADSARKITEKT

STADSPANEINGENJÖR

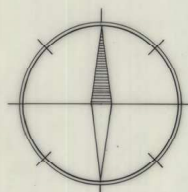

GRUNDKARTAN, VILKEN UPPRÄTTATS ÅR
1979 GENOM UTDAG UR STADSINGENJÖRS-
KONTORETS PRIMÄRKARTVERK, BESTYRKES:
LENNART JOHANSSON
LENNART JOHANSSON
STADSINGENJÖR

BETECKNINGAR:

GRUNDKARTA

- FASTIGHETSGRÄNS
BONINGSRUS RESP UTHUS
VÄG
NIVÅKURVOR
POLYGONPUNKT
RUTNÄTSPUNKT

BYGGNADSPANEKARTA

GRÄNSBETECKNINGAR

- GRÄNS BELÄGEN 3 METER UTANFÖR DET OMRÅDE
SOM BERÖRES AV FÖRSLAGET
GÄLLANDE OMRÅDESGRÄNS AVSEDD ATT BEHÅLLAS
GÄLLANDE BESTÄMMELESGRÄNS AVSEDD ATT BEHÅLLAS
GÄLLANDE OMRÅDESGRÄNS AVSEDD ATT UTGÅ
GÄLLANDE BESTÄMMELESGRÄNS AVSEDD ATT UTGÅ
OMRÅDESGRÄNS
OMRÅDESGRÄNS FRÅN VILKEN MINDRE AVVIKELSER
I VISSA FALL FÅR GÖRAS
BESTÄMMELESGRÄNS

OMRÅDESBETECKNINGAR

ALLMÄN PLATS

- VÄG ELLER TORG
PARK ELLER PLANTERING

- BH BOSTÄDER OCH HANDEL

ÖVRIGA BETECKNINGAR AVSEDDA ATT FASTSTÄLLAS

- MARK SOM INTE FÅR BEBYGGAS
U LEDNINGSOMRÅDE
II ANTAL VÅNINGAR
ILLUSTRATIONSLINJE

TILLHÖR KOMMUNFULLMÄKTIGES BESLUT
§ 204 AV DEN 22 SEPTEMBER 1980 BETYGAR BYGGNADSMARK


HILDING JOHANSSON
HILDING JOHANSSON
KOMMUNFULLM. ORDF

TILLHÖR LÄNSSTYRELSENS I
ÄLYSBORGS LÄN BESLUT DEN
6 MARS 1981

(UNDANTAG PÅ KARTAN SE
LÄNSSTYRELSENS BESLUT)
BETYGAR

CHRISTER ZETTERBERG
CHRISTER ZETTERBERG

I LÄNSSTYRELSENS BESLUT ANGIVEN LINJE

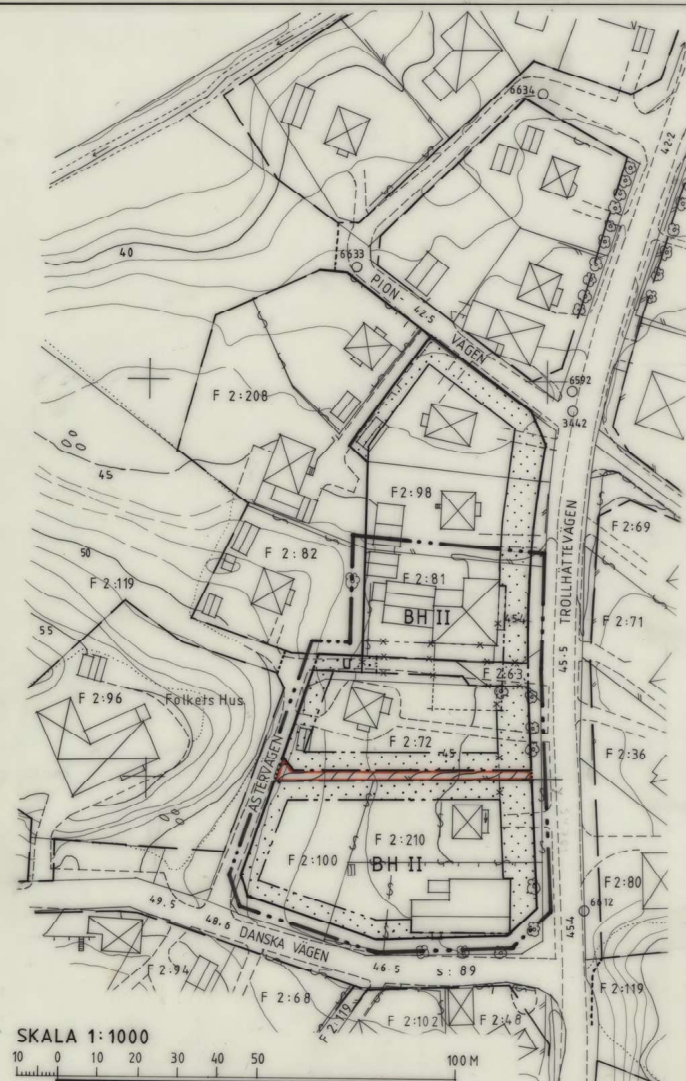

SKALA 1:1000

10 0 10 20 30 40 50

100 M