

St.204 1693K
L24e

ORIGINAL

Förslag till ändring av stadsplanen för kv. SKATTEGÅRDEN m.m. i SKÖVDE

upprättat den 28 januari 1969

Rikard Hagerborg
Rikard Hagerborg
stadsplanearkitekt

Tillhör byggnadsnämndens i Skövde
beslut den 24/4...1969... § 206,
betygar

På tjänstens vägnar:
Jonas Wamberg
Byggnadsnämndens sekreterare

Tillhör stadsfullmäktiges i Skövde be-
slut den 19/5...1969... § 75,
betygar

På tjänstens vägnar:
Inggrid Rosenberg
Stadsfullmäktiges sekreterare

Genom laga kraftvunnet beslut den
11/8...1969 fast-

ställd länstyrelsen i Skaraborgs län
å denna karta åskädliggjordes ändring

av stadsplan; betygar
På tjänstens vägnar:
Inggrid Rosenberg

INGRID ROSENBERG

GRUNDKARTA

- gällande kvartersgräns
- fastighetsgräns
- bostadshus resp. annan byggnad
- staket
- häck
- stenmur
- stödmur
- väg
- nivåkurvor
- fastighetsbeteckningar
- rutnätspunkt

STADSPANEKARTA

A. GRÄNSBETECKNINGAR

- linje belägen tre meter utanför det område som förslaget avser
- gällande områdes- och bestämmelsegräns, avsedd att bibehållas
- gällande områdes- och bestämmelsegräns, avsedd att utgå
- föreslagen gräns för ändamålsområde
- föreslagen gräns för bestämmelseområde
- gränslinje ej avsedd att fastställas

B. OMRÅDESBETECKNINGAR

Allmän plats


- park
- gata

Byggnadskvarter

- B område för bostadsändamål
- G område för garageändamål
- Pg område för parkerings- och garageändamål

C. ÖVRIGA BETECKNINGAR

- mark som icke får bebyggas
- byggnadshöjd
- gällande gatuhöjd, avsedd att bibehållas
- gällande gatuhöjd, avsedd att utgå
- våningsantal

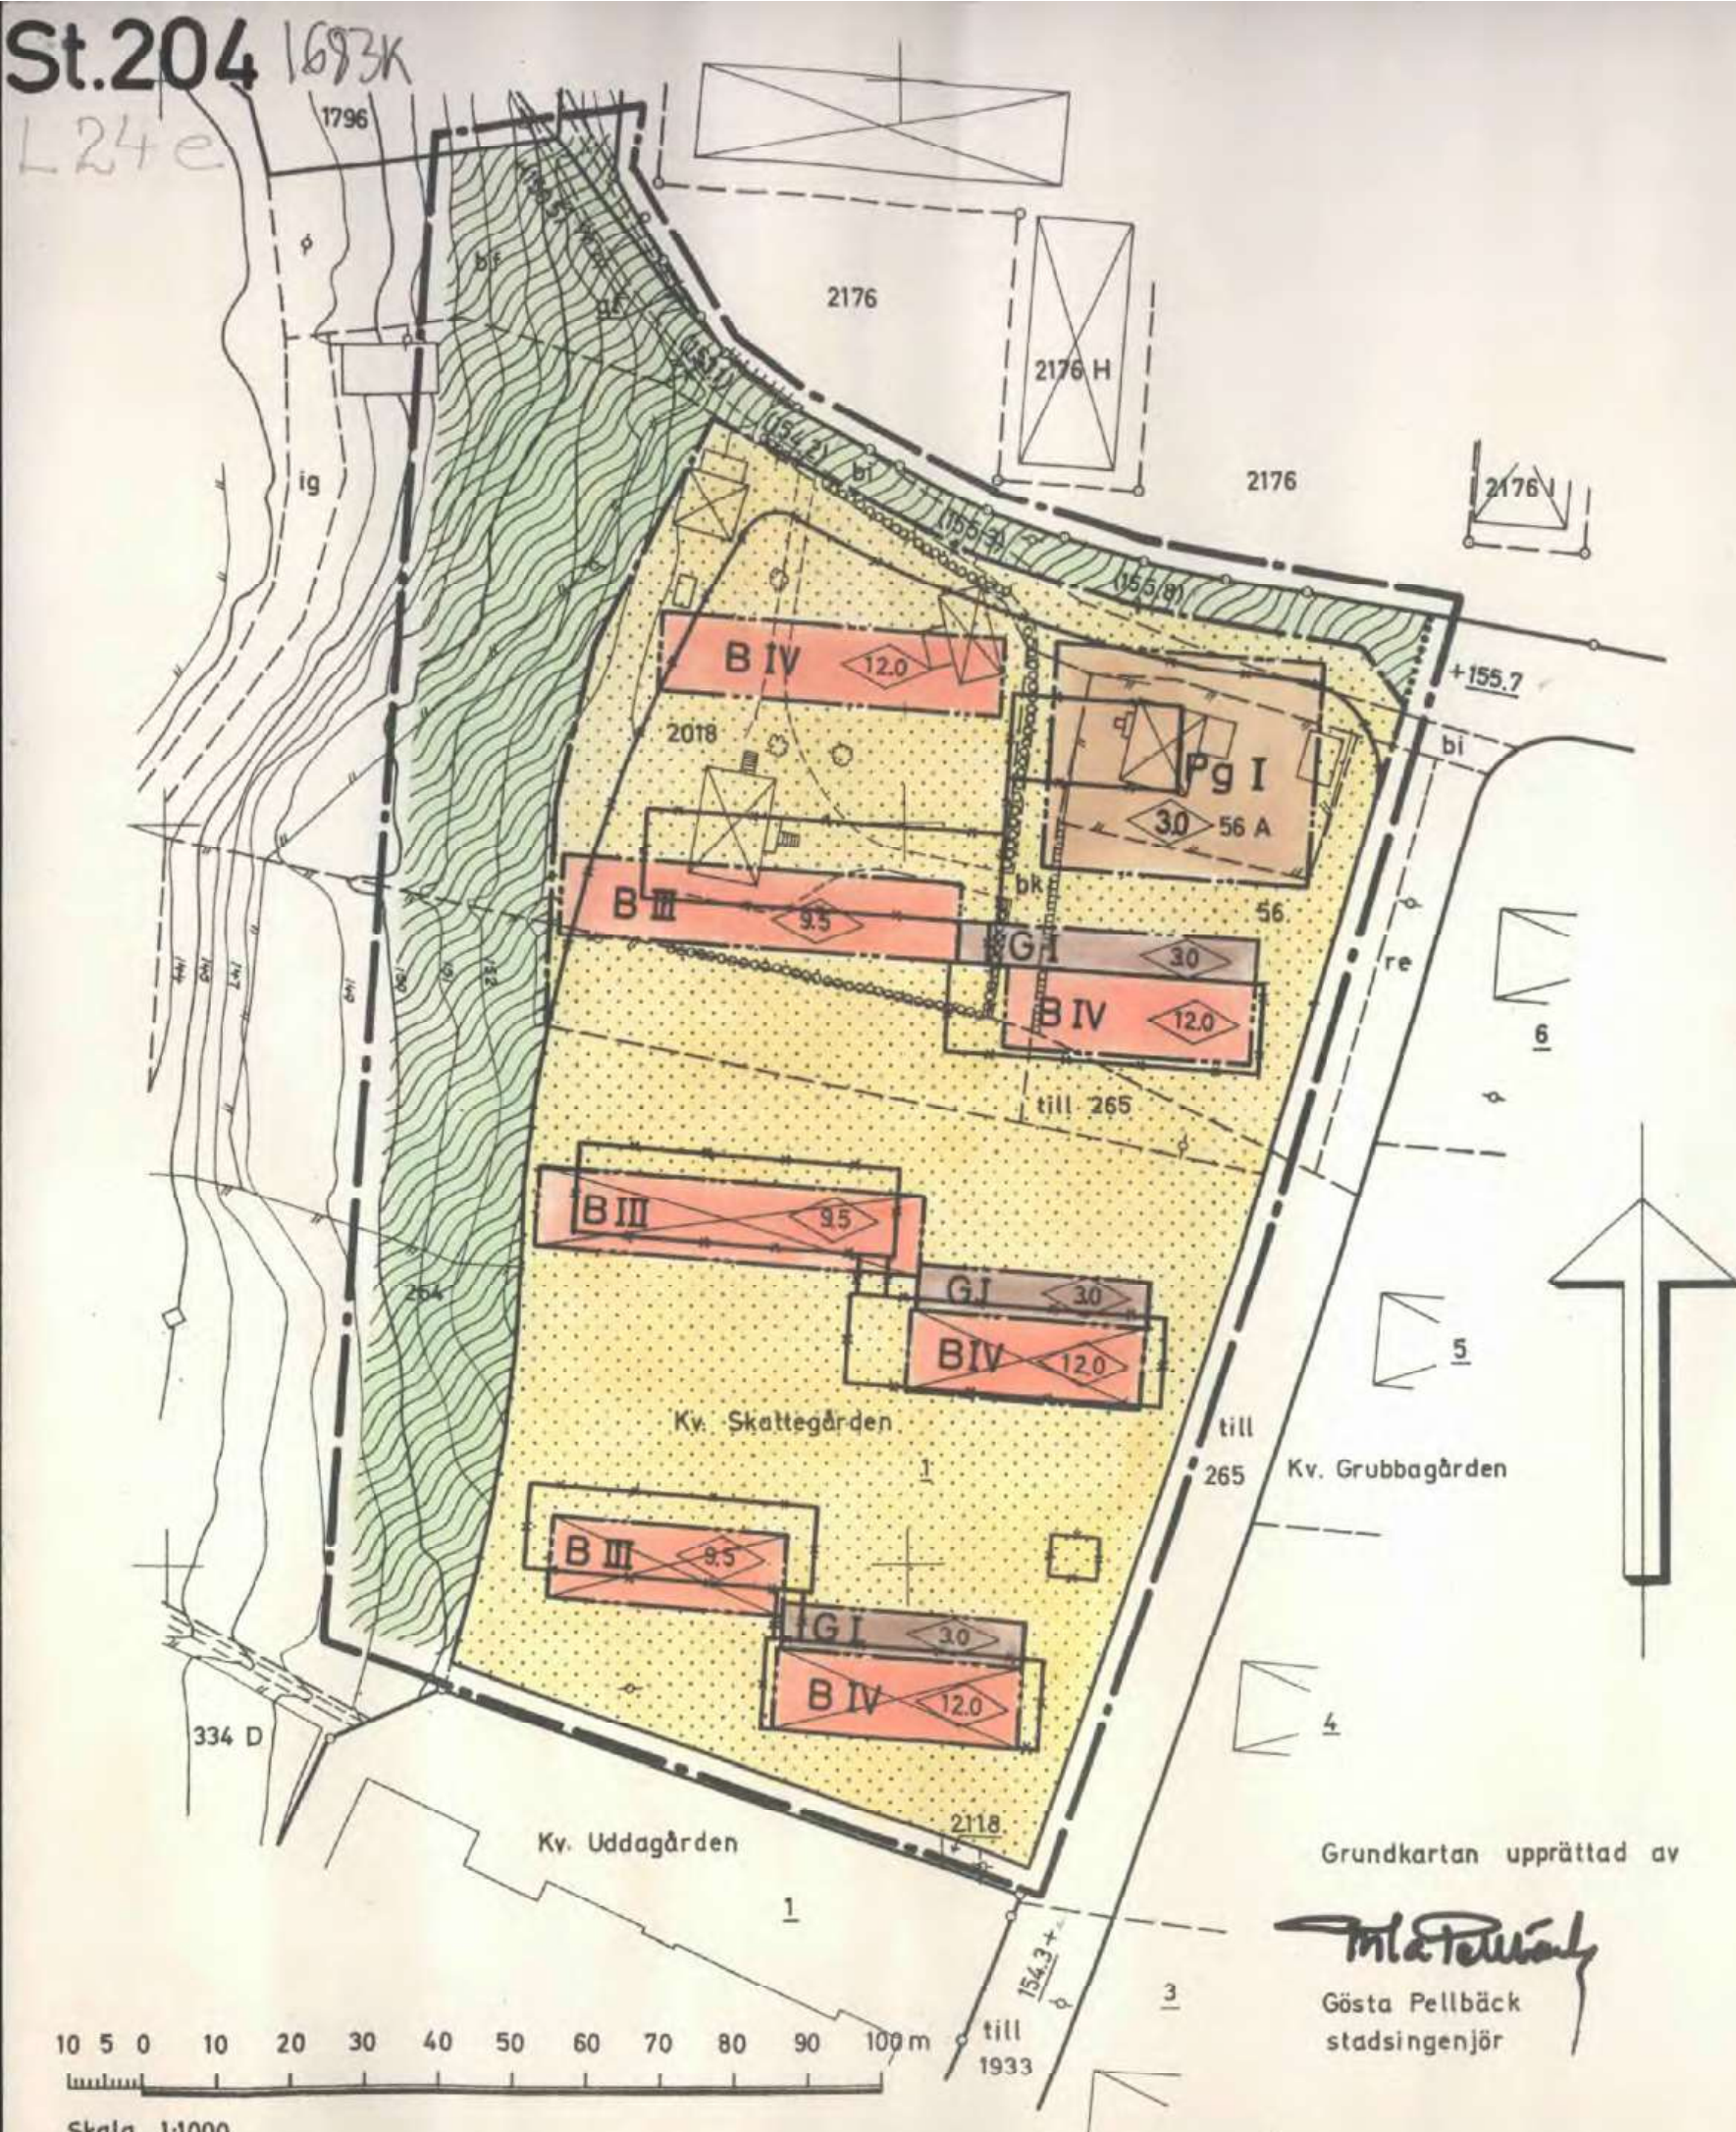

Grundkartan upprättad av

Gösta Pellbäck
Gösta Pellbäck
stadsingenjör

1191-29-69