

FÖRSLAG TILL ÄNDRING OCH UTVIDGNING
AV BYGGNADSPLAN FÖR FASTIGHETERNA
JÄRFÄLLA TRÄDGÅRDSTOMT 7⁷¹ - 7⁸² M.M.
I JÄRFÄLLA KOMMUN I STOCKHOLMS LÄN.

Stadsarkitektkontoret, Jakobsberg den 21 augusti 1962.

JAN-HENRIK HEDLUND

Jan-Henrik Hedlund
Stadsarkitekt

År 1963 den 12 september
fastställdes denna ändring av byggnadsplan på sätt Kungl. Maj:ts befallningshavandes beslut samma dag närmar utvisar: betygat, Stockholm 8 landskansliet som ovan,

På tjänstens vägnar:

Jan-Henrik Hedlund

Antagen av byggnadsnämnden i Järfälla kommun
den 19 juni 1963.

Betygat på tjänstens vägnar
STIG MATTESSON
Byråstadsarkitekt

Vidimeras i tjänsten:
Stig Mattesson

BETECKNINGAR

Byggnadsplanekartan:

- Byggnadsplanegräns.
- Gällande områdes- resp. bestämmelsegräns.
- Gällande områdes- och bestämmelsegräns avsedd att utgå.
- Väg-, byggnadsmarks- och annan områdesgräns.
- Områdesgräns, varöver in- och utfart till fastighet icke får anordnas.
- Bestämmelsegräns.
- Gränslinje ej avsedd att fastställas.



- Vägmärk, allmän plats
- Park eller plantering, allmän plats
- BF Område för bostadsändamål, fristående hus.
- BSr Område för bostadsändamål, rad- eller kedjehus.
- Mark, som icke får bebyggas.
- Mark tillgänglig för underjordiska ledningar.

II Antal våningar.

+123 Våghöjd.

Grundkartan:

- Fastighetsgräns.
- Gällande planlinje.
- Huvudbyggnad resp. uthus.
- Nivåkurvor.
- Fastighetsbeteckning.
- Punkt i rutnätet.

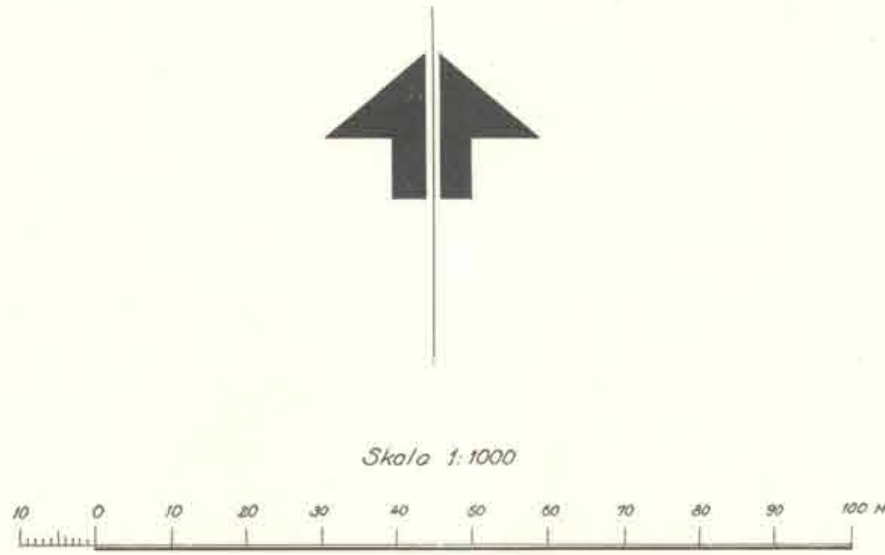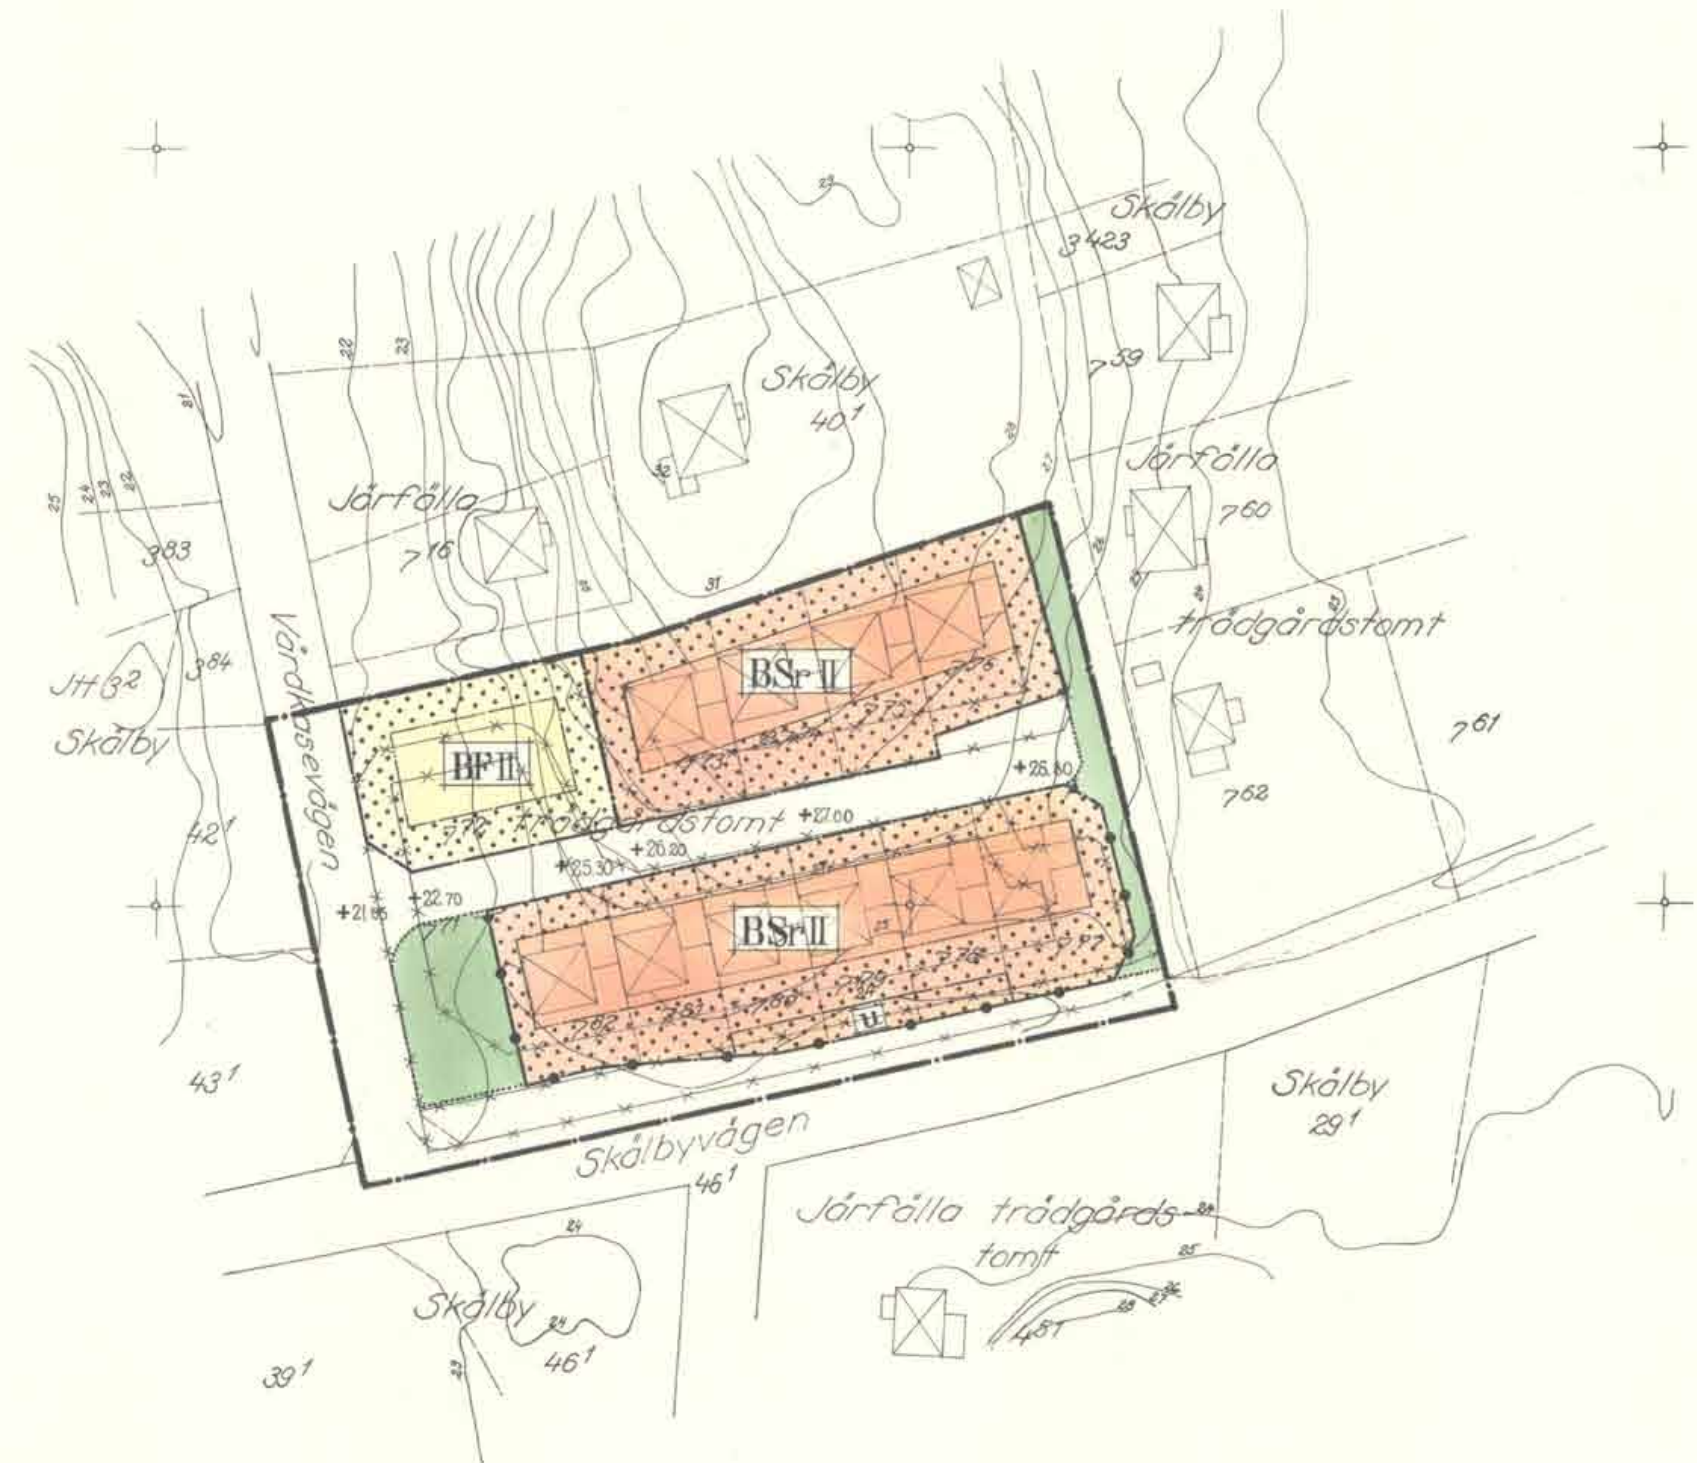

Järfälla 1317

KOPIA
Likheten med originalkartan bestyrkes:
Jan H. Hedlund
Stadsarkitekt