

KARLSKRONA DEN 4 MAJ 1966

Kommunernas Konsultbyrå - LBF

SIGURD BRAG
SIGURD BRAG
ARKITEKT SAR

GUNNAR LUNDIN
GUNNAR LUNDIN
STADSPLANEINGENJÖR

BETECKNINGAR

- Linje belägen tre meter utanför det område förslaget avser
Väg-, byggnadsmarks- och annan områdesgräns
Bestämmeisgräns
Gällande områdes- och bestämmeisgräns
avsedd att utgå
Utfartsförbud
Illustrationslinjer ej avsedda att fastställas
Allmän plats; väg eller park
Område för bostadsändamål, fristående hus
Mark som icke får bebyggas
Antal våningar
Gällande våghöjd. +0.00 Gällande våghöjd avsedd att utgå. .00 Föreslagen våghöjd.
Fastighetsgräns
Väg
Huvudbyggnad resp. uthus
Stenmur Staket Häck
Nivåkurvor
Polygonpunkt
Punkt i rutnät
Fastighetsregister beteckning

SKALA 1:1000




Detta planförslag har den 13 sept. 1967
fastställts av länsstyrelsen i Blekinge län.
Karlskrona i landskansliet som ovan.
På tjänstens vägnar:
K. Thorsell

Beslutet har (jämlikt 150 § tredje stycket byggnadslagen) vunnit laga kraft.
Karlskrona i landkansliet.
På tjänstens vägnar:
K. Thorell

För området skall gälla de byggnadsplanbestämmelser, som gälla för lika betecknade områden i den byggnadsplan, som fastställts av länsstyrelsen den 2 december 1965.

Antaget av kommunalfullmäktige vid sammanträde den 25 juni 1967. §18. betygar

Sven Olsson
Sven Olsson
Kommunalfullmäktiges ordförande

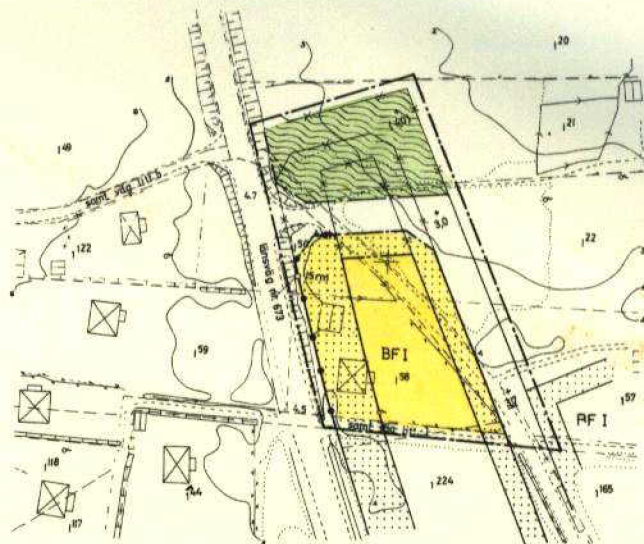

Grundkartan upprättad fotogrammetriskt år 1965 inom Kommunernas Konsultbyrå-LBF:s lantmäteriavdelning av lantmätare Sten Ahlberg och mättningsingenjör Lars Kronlund.

H3
1967

Kopiant tillat med originalet betygas.
Karlensborg den 12 oktober 1987