

BETECKNINGAR

GRUNDKARTA

- GÄLLANDE KVARTERSGRÄNS ELLER ANNAN OMRÅDESGRÄNS
- GÄLLANDE BESTÄMMELSEGRÄNS
- - - - GRÄNS FÖR FASTIGHET
- ANNAN GRÄNS
- ☒ BOSTADS- RESP UTHUS
- ⊞ HÄCK
- == DIKE
- ~ HÖJDKURVOR
- 1/23 JORDREGISTERNUMMER Å FASTIGHET

STADSPLANEKARTA

- STADSPLANEGRÄNS REDOVISAD TRE (3) METER UTANFÖR DET OMRÅDE FÖRSLAGET AVSER
- ALL MAN PLATS, GATA
- +00,0 GÄLLANDE GATUHÖJD AVSEDD ATT KVARSTÅ
- (+00,0) GÄLLANDE GATUHÖJD AVSEDD ATT UTGÅ
- +00,0 FÖRSLAGEN GATUHÖJD

GRUNDKARTA UPPRÄTTAD I NOVEMBER 1967
AV STADSINGENJÖR BENGT LINDHOLM

MURARVÄGEN


I ÖRNSKÖLDSVIKS STAD

FÖRSLAG TILL ÄNDRAD STADSPLAN
STADSPLANEKARTA SKALA 1:1000

ÖRNSKÖLDSVIK DEN 7 DECEMBER 1967

ÖRNSKÖLDSVIK 68.04.04

SKALA 1:1000

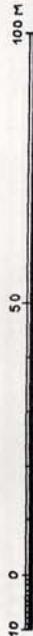

Tillhör Örnköldsviks byggnadsnämnds
beslut den 25.1.68, § 14;
betygar
På tjänstens vägnar:
K-H Brännström

År 1968 den 4 april fastställd läns-
styrelsen i Västernorrlands län den å
denna karta upptagna ändring i stads-
plan, vilket beslut, då klagen däremot
till följd av stadgandet i 150 § 3 st
byggnadslagen den 30 juni 1947 ej må
föres, vunnit laga kraft, betygar:
Härnösand i landskansliet som ovan.
På tjänstens vägnar:
Olle Fernström

Kopians likhet med originalet bestyrkes:

Kristina Håkqvist