

PLANBESTÄMMELSER

Följande gäller inom område med nedanstående beteckningar.

Gränsbeteckningar

— — — — — gräns för planområdet och användningsgräns

1. Markanvändning

Endast angiven markanvändning är tillåten

Kvartersmark

J₁ Industri, ej störande verksamhet

2. Begränsning av markens bebyggande

— — — — — marken får inte bebyggas
— — — — — marken skall vara tillgänglig för allmänna underjordiska ledningar

3. Administrativa bestämmelser

Genomförandetiden är 15 år.

DETALJPLAN för del av fastigheten BREDGÅRDEN 1:2 Järfälla kommun, Stockholms län.

PLANKARTA med BESTÄMMELSER

KARTA 1(3)

Upprättad av stadsarkitektkontoret
datum godk. sign.
för samråd: 1991-04-11 HE
för underrättelse: 1991-09-23 HE
reviderad: 1992-03-05 HE

Planchef: Harry Edström
Handläggare: Kajsa Bernergård
datum sign

Planen är upprättad enligt Plan-
och bygglagen.

antagen av BN: 1992-03-05
vunnit laga kraft: 1992-04-03
planens genomförandetid
löper t o m: 2007-04-03

PLANFÖRFATTARNAS NAMNTECKNING

Harry Edström


Kajsa Bernergård
Kajsa Bernergård

DETALJPLANEN innehåller dessa handlingar:

- Plankarta med bestämmelser
- Illustration och Beskrivning
- Genomförandebeskrivning

Karta 1
Karta 2
Karta 3

P4/91 K

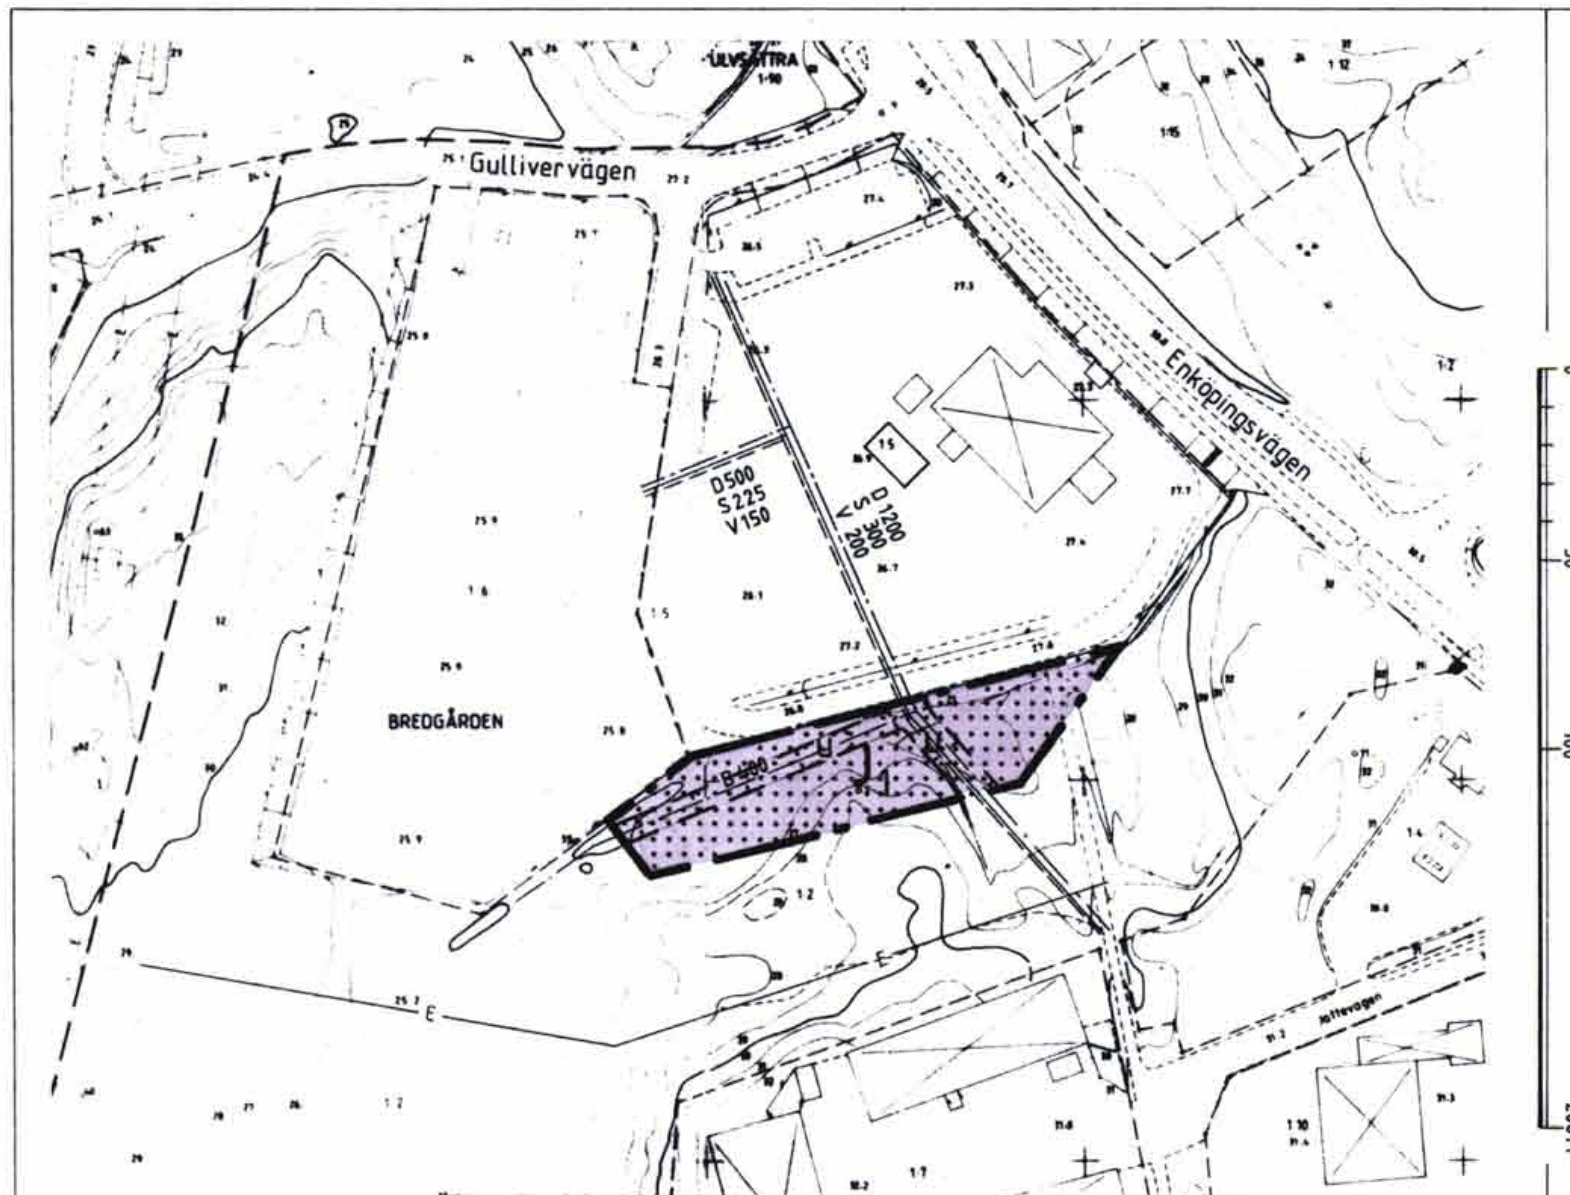

Planområdets läge



SKALA 1:2000

BETECKNINGAR TILL GRUNDKARTAN

- + — Kommungräns
- — — Traktgräns
- — — Fastighetsgräns
- 1:23 Fastighetsbeteckning
- Byggnader
- Transformatorbyggnad
- Bassäng, pool
- Staket
- Häck
- Stenmur
- Stålmur
- Slätt
- Dike
- Höjdukurvor
- Avvägd höjd
- Polygonpunkt
- Gränspunkt
- Inmätt lrad
- Fornminnesområde resp runsten
- Sankmark, åker resp äng
- Ägostagsgräns
- Barrskog resp lövskog
- Underjordiska ledningar:
- E Högspänning
- T Tele
- V Vatten
- S Spillvatten
- D Dagvatten
- F Fjärrvärme
- Tunnel eller kulvert

Kartbilden framställd fotogrammetriskt
MÄTKLASS II
KOORDINATSYSTEM: STOCKHOLMSTRAKTEN 1974 (ST 74)
HÖJDSYSTEM: STOCKHOLMS KOMMUN RH00
UTDRAG UR PRIMÄRKARTAN

Köpien överensstämmer
med originalet intygar:

0123 - P92/0305 : I

JÄRFÄLLA