

K-
2400

Del av

Oxdjupet 1'

i Nysätra socken, Lagunda
kommun, Uppsala län;

Grundkarta upprättad genom
ägomätning år 1962 av:

Sverker Jaensson
Sverker Jaensson
lantmätare

Förslag till byggnadsplan
upprättat i november 1962 av

Sverker Jaensson
Sverker Jaensson
Lantmätare
Rev. 9/2 1963

Rådhus kommunalfullmäktiges i Lagunda
beslut den 19 mars 1963 § 22 betyggar
Örsundsbro den 30.3.1963.
Lagunda kommun

Hildeberth Lindgren
Kommunkamrer

2200

2000 +

1800 +

1600

Beteckningar

Grundkartan

- Stomnötspunkt
- Fastighetsgräns med gränsmärken
- ⊠ Bonings- resp. uthus
- Väg
- Åkerkant
- Dike
- Brunn
- ~ Höjdparti
- ◆ Telefonledning

Planförslaget

- + — + — Plangräns
- Områdesgräns
- Bestämmelsegräns
- Tomtplatsgräns ej avsedd att fastställas
- Vägmark
- Park
- Mark, som ej får bebyggas
- B Område för fritidsbebyggelse
- Föreslagen byggnadsplats, ej avsedd att fastställas
- P Parkeringsplats

0 10 20 40 60 80 100 200m

Skala 1:2000

1400 +

+ 1300

2000


+ 1800

Kopians likhet med original betyggar
Stockholm den 8 maj 1964
SVENSKA REPRODUKTIONS AB
G. Lundberg

2200

+ 2000

1600

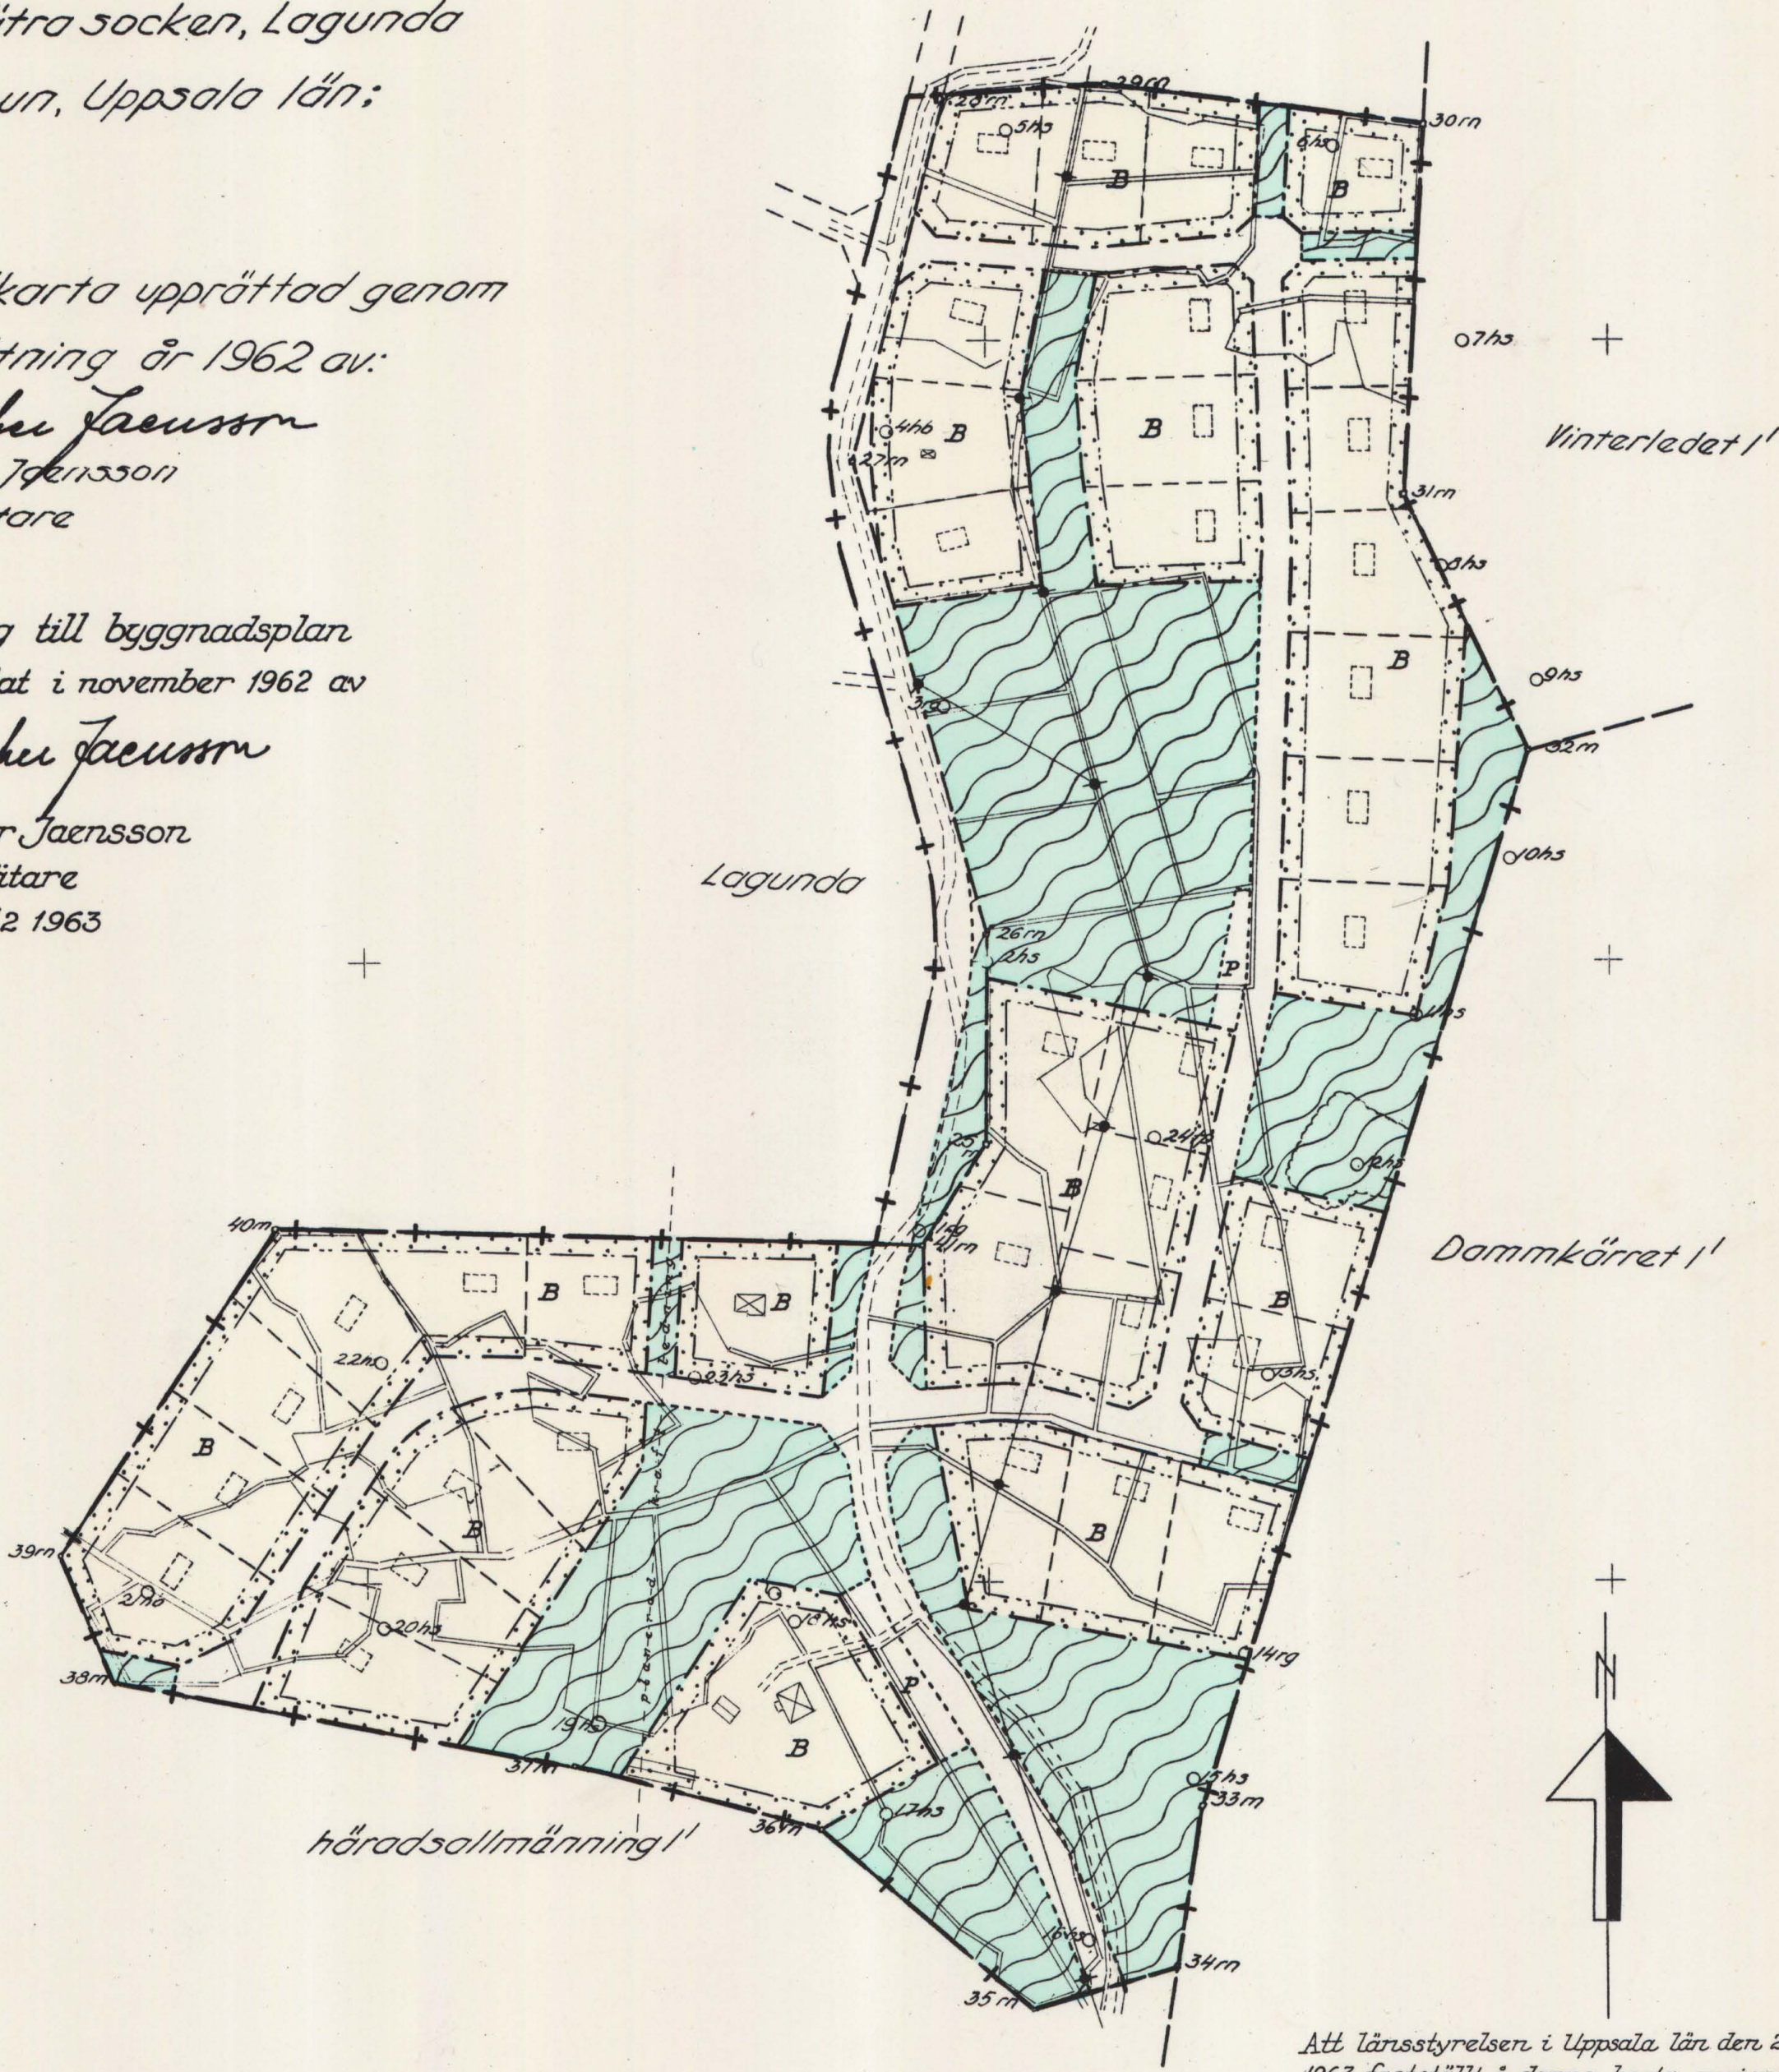

Att länsstyrelsen i Uppsala län den 28 juni
1963 fastställt å denna karta angivna för-
slag till byggnadsplan för del av Oxdjupet
1' m.fl. fastigheter i Nysätra socken, La-
gunda kommun, samt att beslutet därom
jämlikt 150 § tredje stycket byggnadslagen
vunnit laga kraft betyggar Uppsala slott i
landskansliet som ovan.

På tjänstens vägnar:

Nils Söderberg
Nils Söderberg

LÄNSSTYRELSEN

I
UPPSALA LÄN
LANDSKANSLIET

Tillhör kommunalfullmäktiges i Lagunda beslut
den 19 mars 1963 / 22 betygas
Örsundsbro den 30/3 -63
Lagunda kommun

Hildebert Lindgren
Kommunalkassör

Avskrift.

BYGGNADSPLANEBESTÄMMELSER.

tillhörande förslag till byggnadsplan över fritidsområdet OX-
DJUPET i Nysätra socken, Lagunda kommun, Uppsala län.

1 §.

INLEDANDE BESTÄMMELSER.

Inom byggnadsplaneområdet får icke uppföras byggnad, vars
användande påkallar anläggande av avloppsledning.

2 §.

BYGGNADSPLANEOMRÅDETS ANVÄNDNING.

Med B betecknat område får användas endast för bostadsändamål.

3 §.

MARK SOM ICKE FÅR BEBYGGAS.

Med punktprickning betecknad mark får icke bebyggas.

4 §.

BYGGNADSSÄTT.

Med B betecknat område får bebyggas endast med hus, som
uppföres fristående.

5 §.

TOMTPLATS STORLEK.

Inom med B betecknat område får tomtplats icke givas mindre
areal än 1400 m².

6 §.

BYGGNADSYTA PÅ TOMTPLATS.

På tomtplats får huvudbyggnad icke upptaga större ytan än
90 m² och uthus icke större sammanlagd yta än 30 m².

7 §.

BYGGNADS HÖJD.

Huvudbyggnad får icke uppföras till större höjd än 3,7 meter och uthus icke till större höjd än 3,0 meter.

8 §.

VÅNINGSAANTAL.

Byggnad får uppföras med endast en våning.

9 §.

BONINGSRUM I GÅRDSBYGGNAD.

I mindre gårdsbyggnad äger byggnadsnämnden medge att enstaka boningsrum inredas.

Uppsala i november 1962.

Sverker Jaensson

Lantmätare.

Tillhör länsstyrelsens i Uppsala län resolution den 19 juni 1963; betygar

På tjänstens vägnar:

Barbro Heimer

Bestyrkes; på tjänstens vägnar:

J. Aronsson