

L24b

Förslag till ändring av stadsplan för del av KV. GETEN i Skövde stad

upprättat den 23 oktober 1953

Erik Hallin
Stadsingenjör

Tillhör stadsfullmäktiges i Skövde
protokoll den 21 december 1953, § 154;
betygar

Ex officio:

Stadsfullmäktiges sekreterare

Gränsbeteckningar

- Stadsplanegräns
- Gällande områdesgräns
- - - Bestämelsegräns

Områdesbeteckningar

ALLMÄN PLATS

Gata

BYGGNADSKVARTER

- B Område för bostadsändamål
- G Område för garageändamål

Övriga beteckningar


- Mark som icke får bebyggas
- +0.0 Gällande gatuhöjd
- (+0.0) " " avsedd att utgå
- +0.0 Gatuhöjd
- I Antal våningar
- Iv Antal våningar jämte vindsinredning

Befintliga förhållanden

- Ägogräns
- 1 Ägobeteckning
- Byggnad

Genom Laga kungörelsen beslut
den 24 februari 1954 fastställdes
länsstyrelsen i Skövde län å den-
na följande ändring i stads-
plan; betygat av stadsfullmäktige:

Nils Karlberg

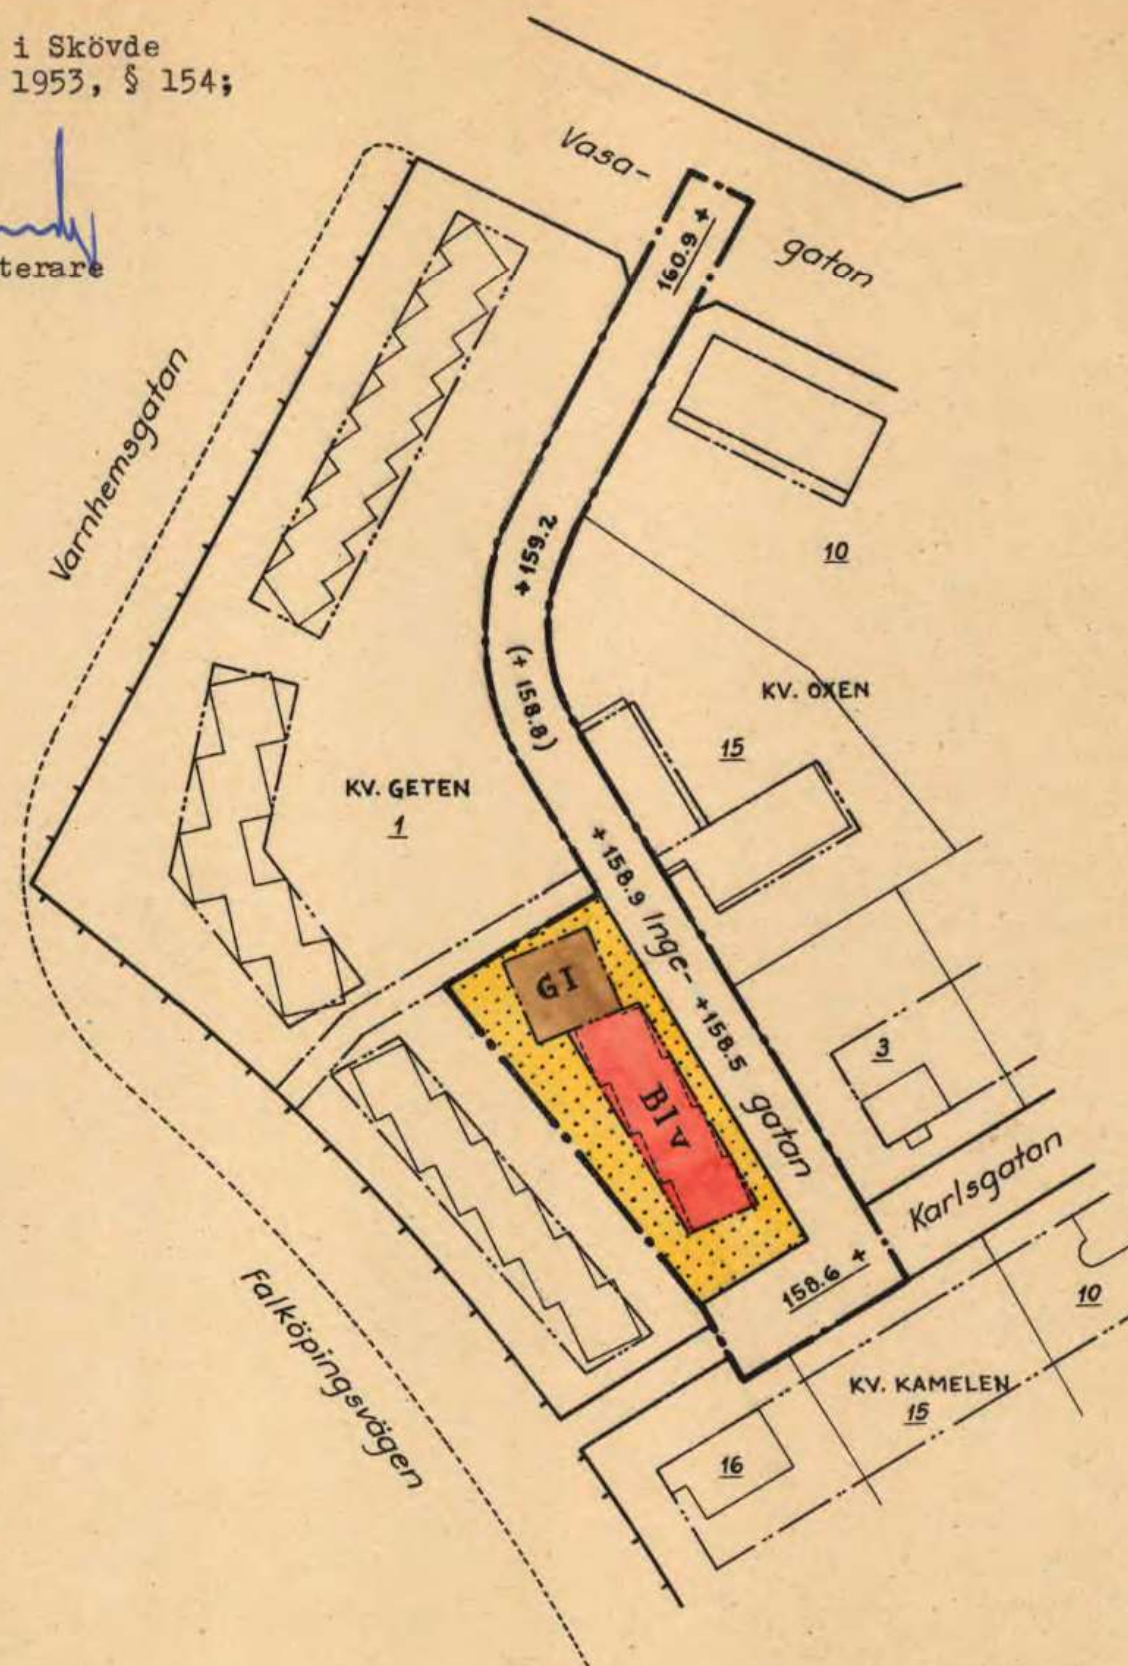

MTR 10 0 10 20 30 40 50 60 70 80 90 100 MTR

Skala 1:1000