


Detaljplan för Nordöstra delen av Melleruds köping

Till denna detaljplan finns det 2 stycken tillägg. Tilläggens plankarta presenteras i detta dokument först, följt av detaljplanens plankarta.

Innehållsförteckning:

- Planbeskrivning, Tillägg 2
Laga kraft: 2014-04-28
Aktnummer: 1461-P92
- Planbeskrivning, Tillägg 1
Laga kraft: 2014-01-10
Aktnummer: 1461-P88
- Planbeskrivning, Nordöstra delen av Melleruds köping
Laga kraft: 1967-12-08
Aktnummer: 15-MES-527

OBS! Tilläggen skall läsas tillsammans med detaljplanens originalhandlingar

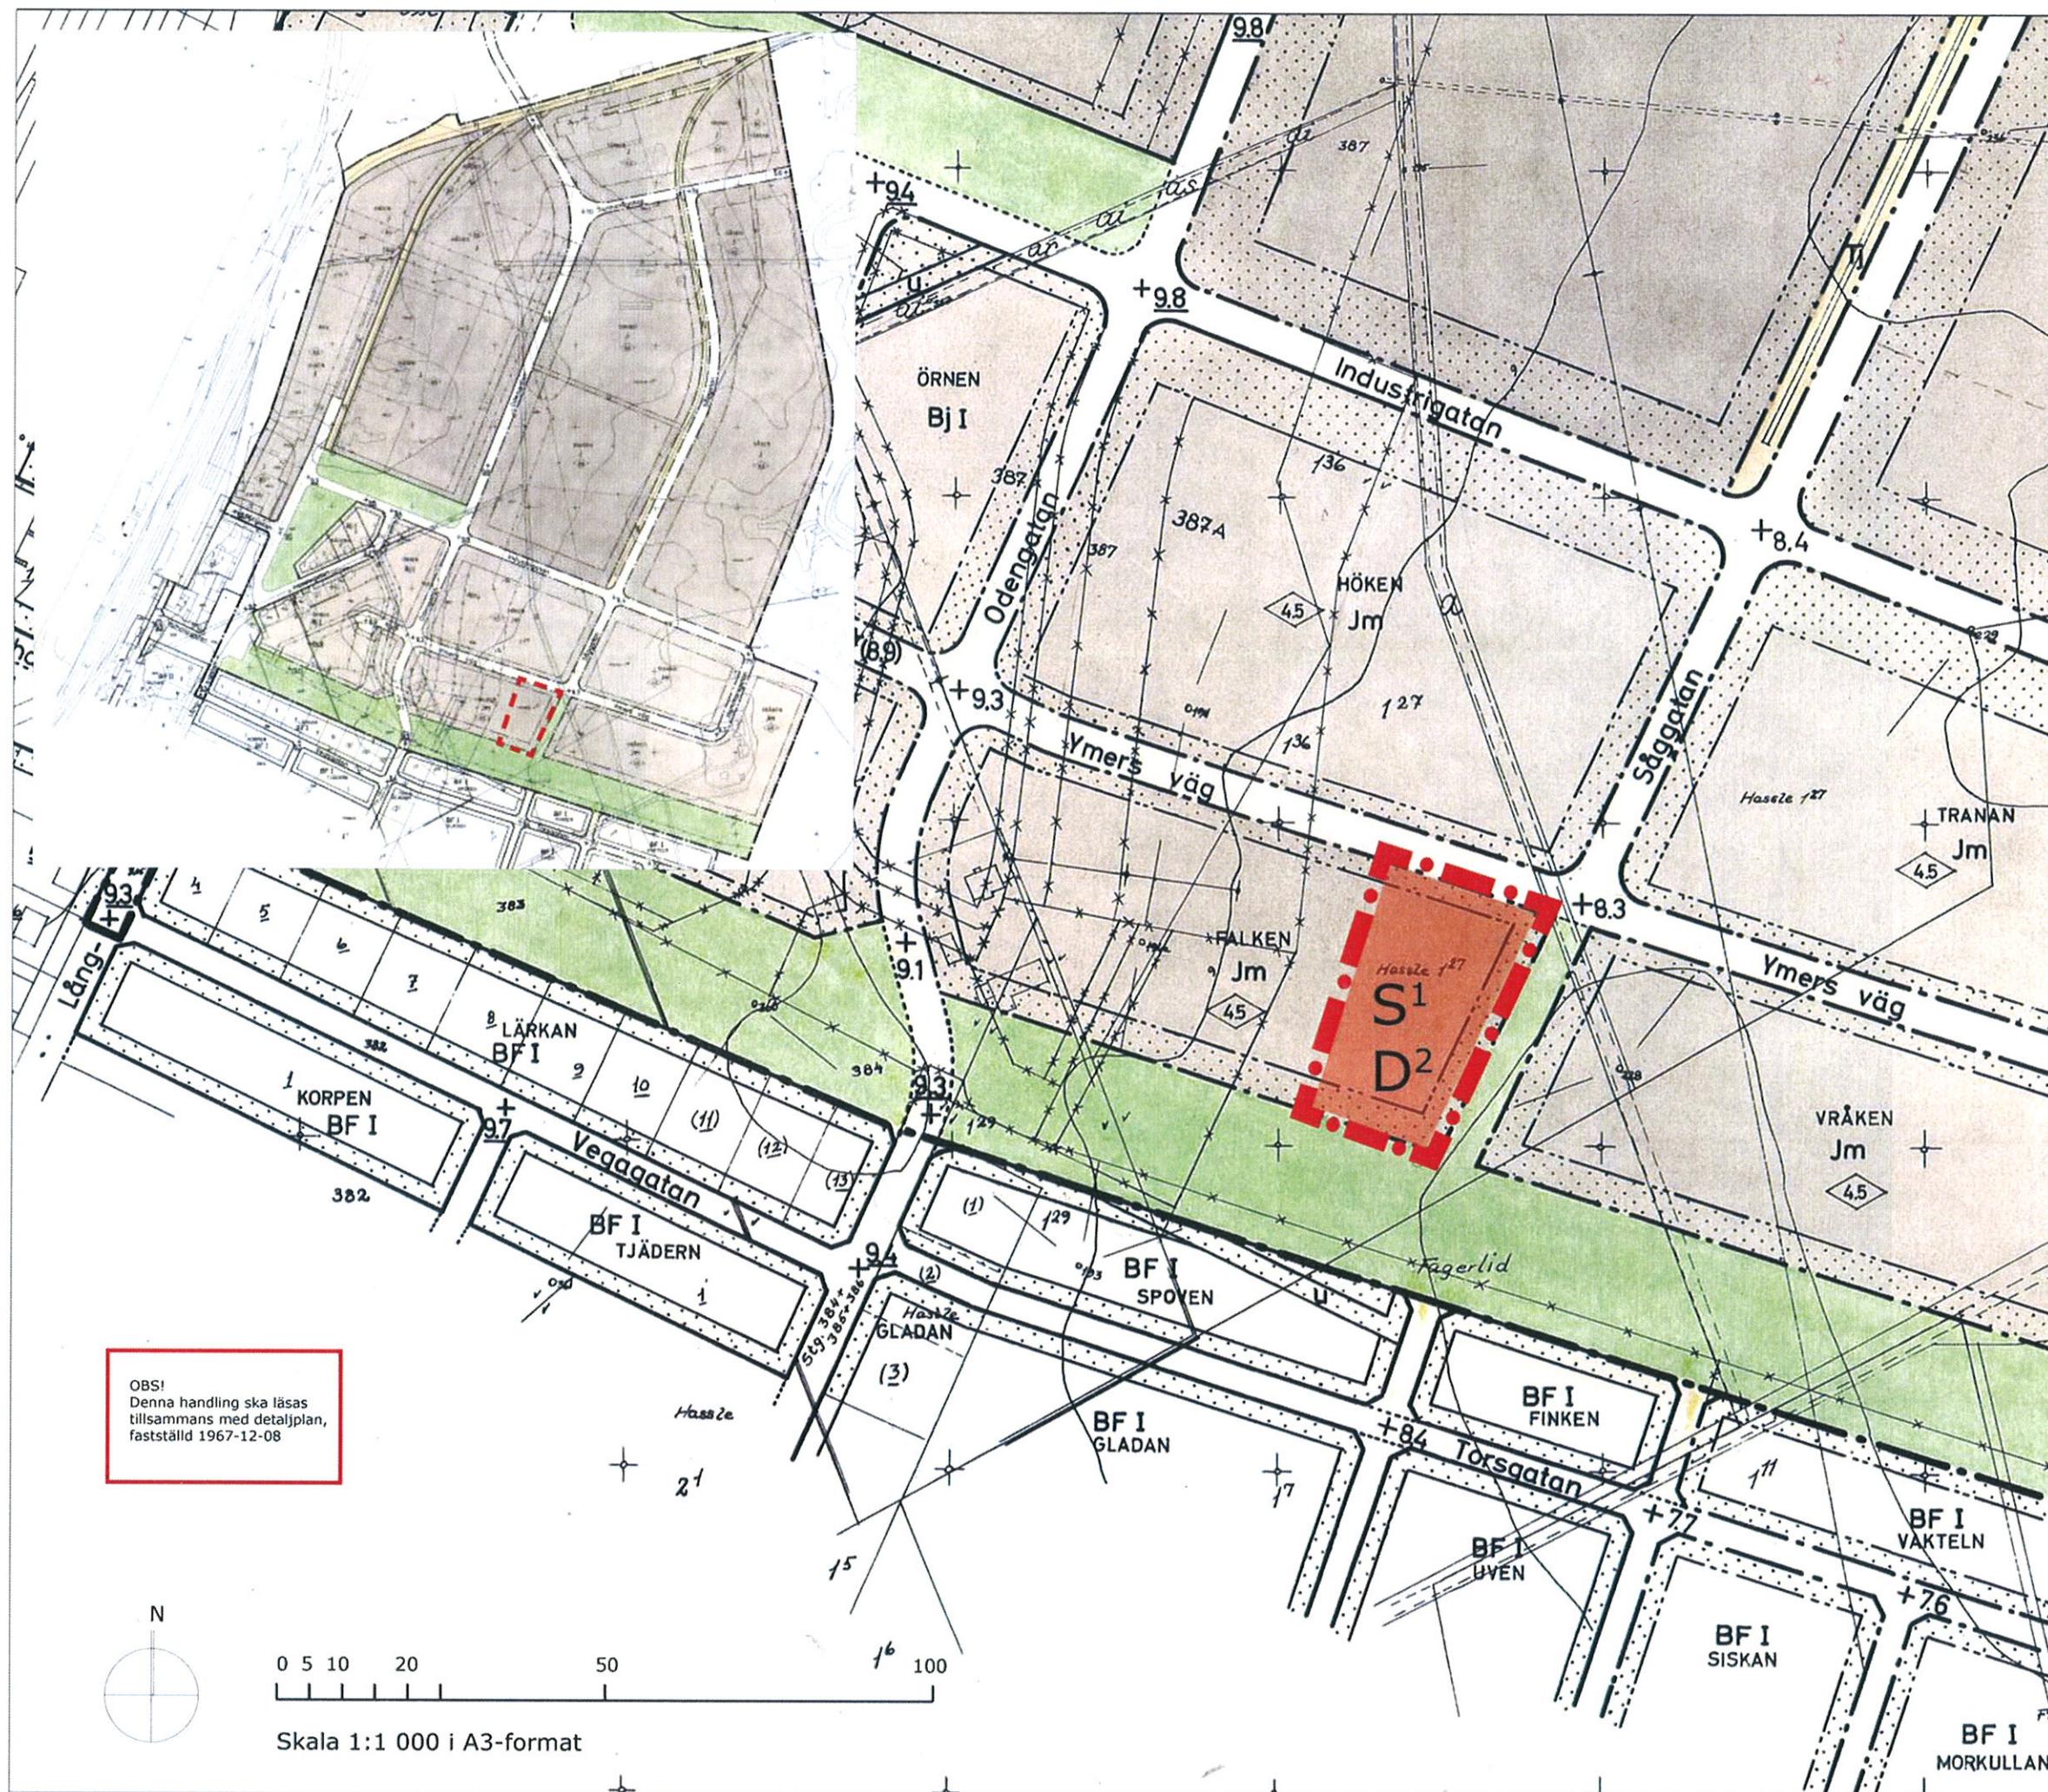

TILLÄGG TILL PLANBESTÄMMELSER

Underliggande detaljplan för "Nordöstra delen av Mellerud", 1967-12-08, gäller jämsides med tillägget.

GRÄNSBETECKNINGAR

— — — — — Användningsgräns för tillägg av detaljplan

Markanvändning

S¹ D² Förskola, Barn-, ungdoms- och äldreboende


TILLÄGG TILL PLANKARTA

Utöver denna handling finns följande handlingar:

- Planbeskrivning
- Fastighetsförteckning

ADMINISTRATIVA BESTÄMMELSER

Genomförandetiden för denna ändring är 5 år från det datum då beslutet att göra tillägg till planen vunnit laga kraft.

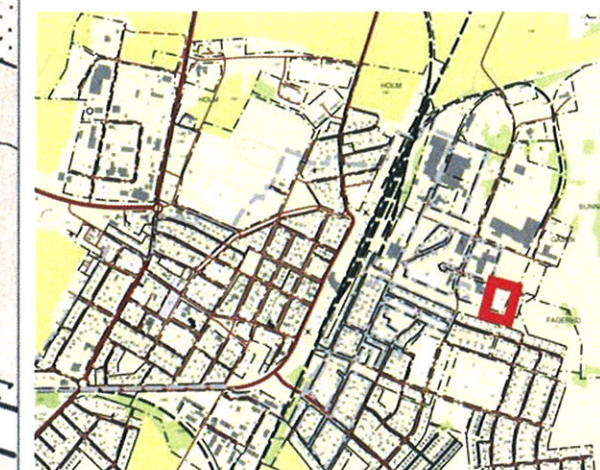

AKTUELLT PLANOMRÅDE

ANTAGANDEHANDLING

TILLÄGG TILL DETALJPLAN
FÖR NORDÖSTRA DELEN AV MELLERUD
FÖR FASTIGHETEN FALKEN 3

Melleruds kommun, Västra Götalands län


Upprättad på Samhällsbyggnadsförvaltningen i Mellerud, 2014-01-14

Antagande: 2014-01-22

Vunnit laga kraft: 2014-04-28


G. Hemmle

OBS!
Denna handling ska läsas
tillsammans med detaljplan,
fastställd 1967-12-08

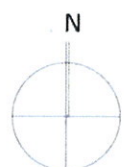


0 5 10 20 50 100

Skala 1:1 000 i A3-format

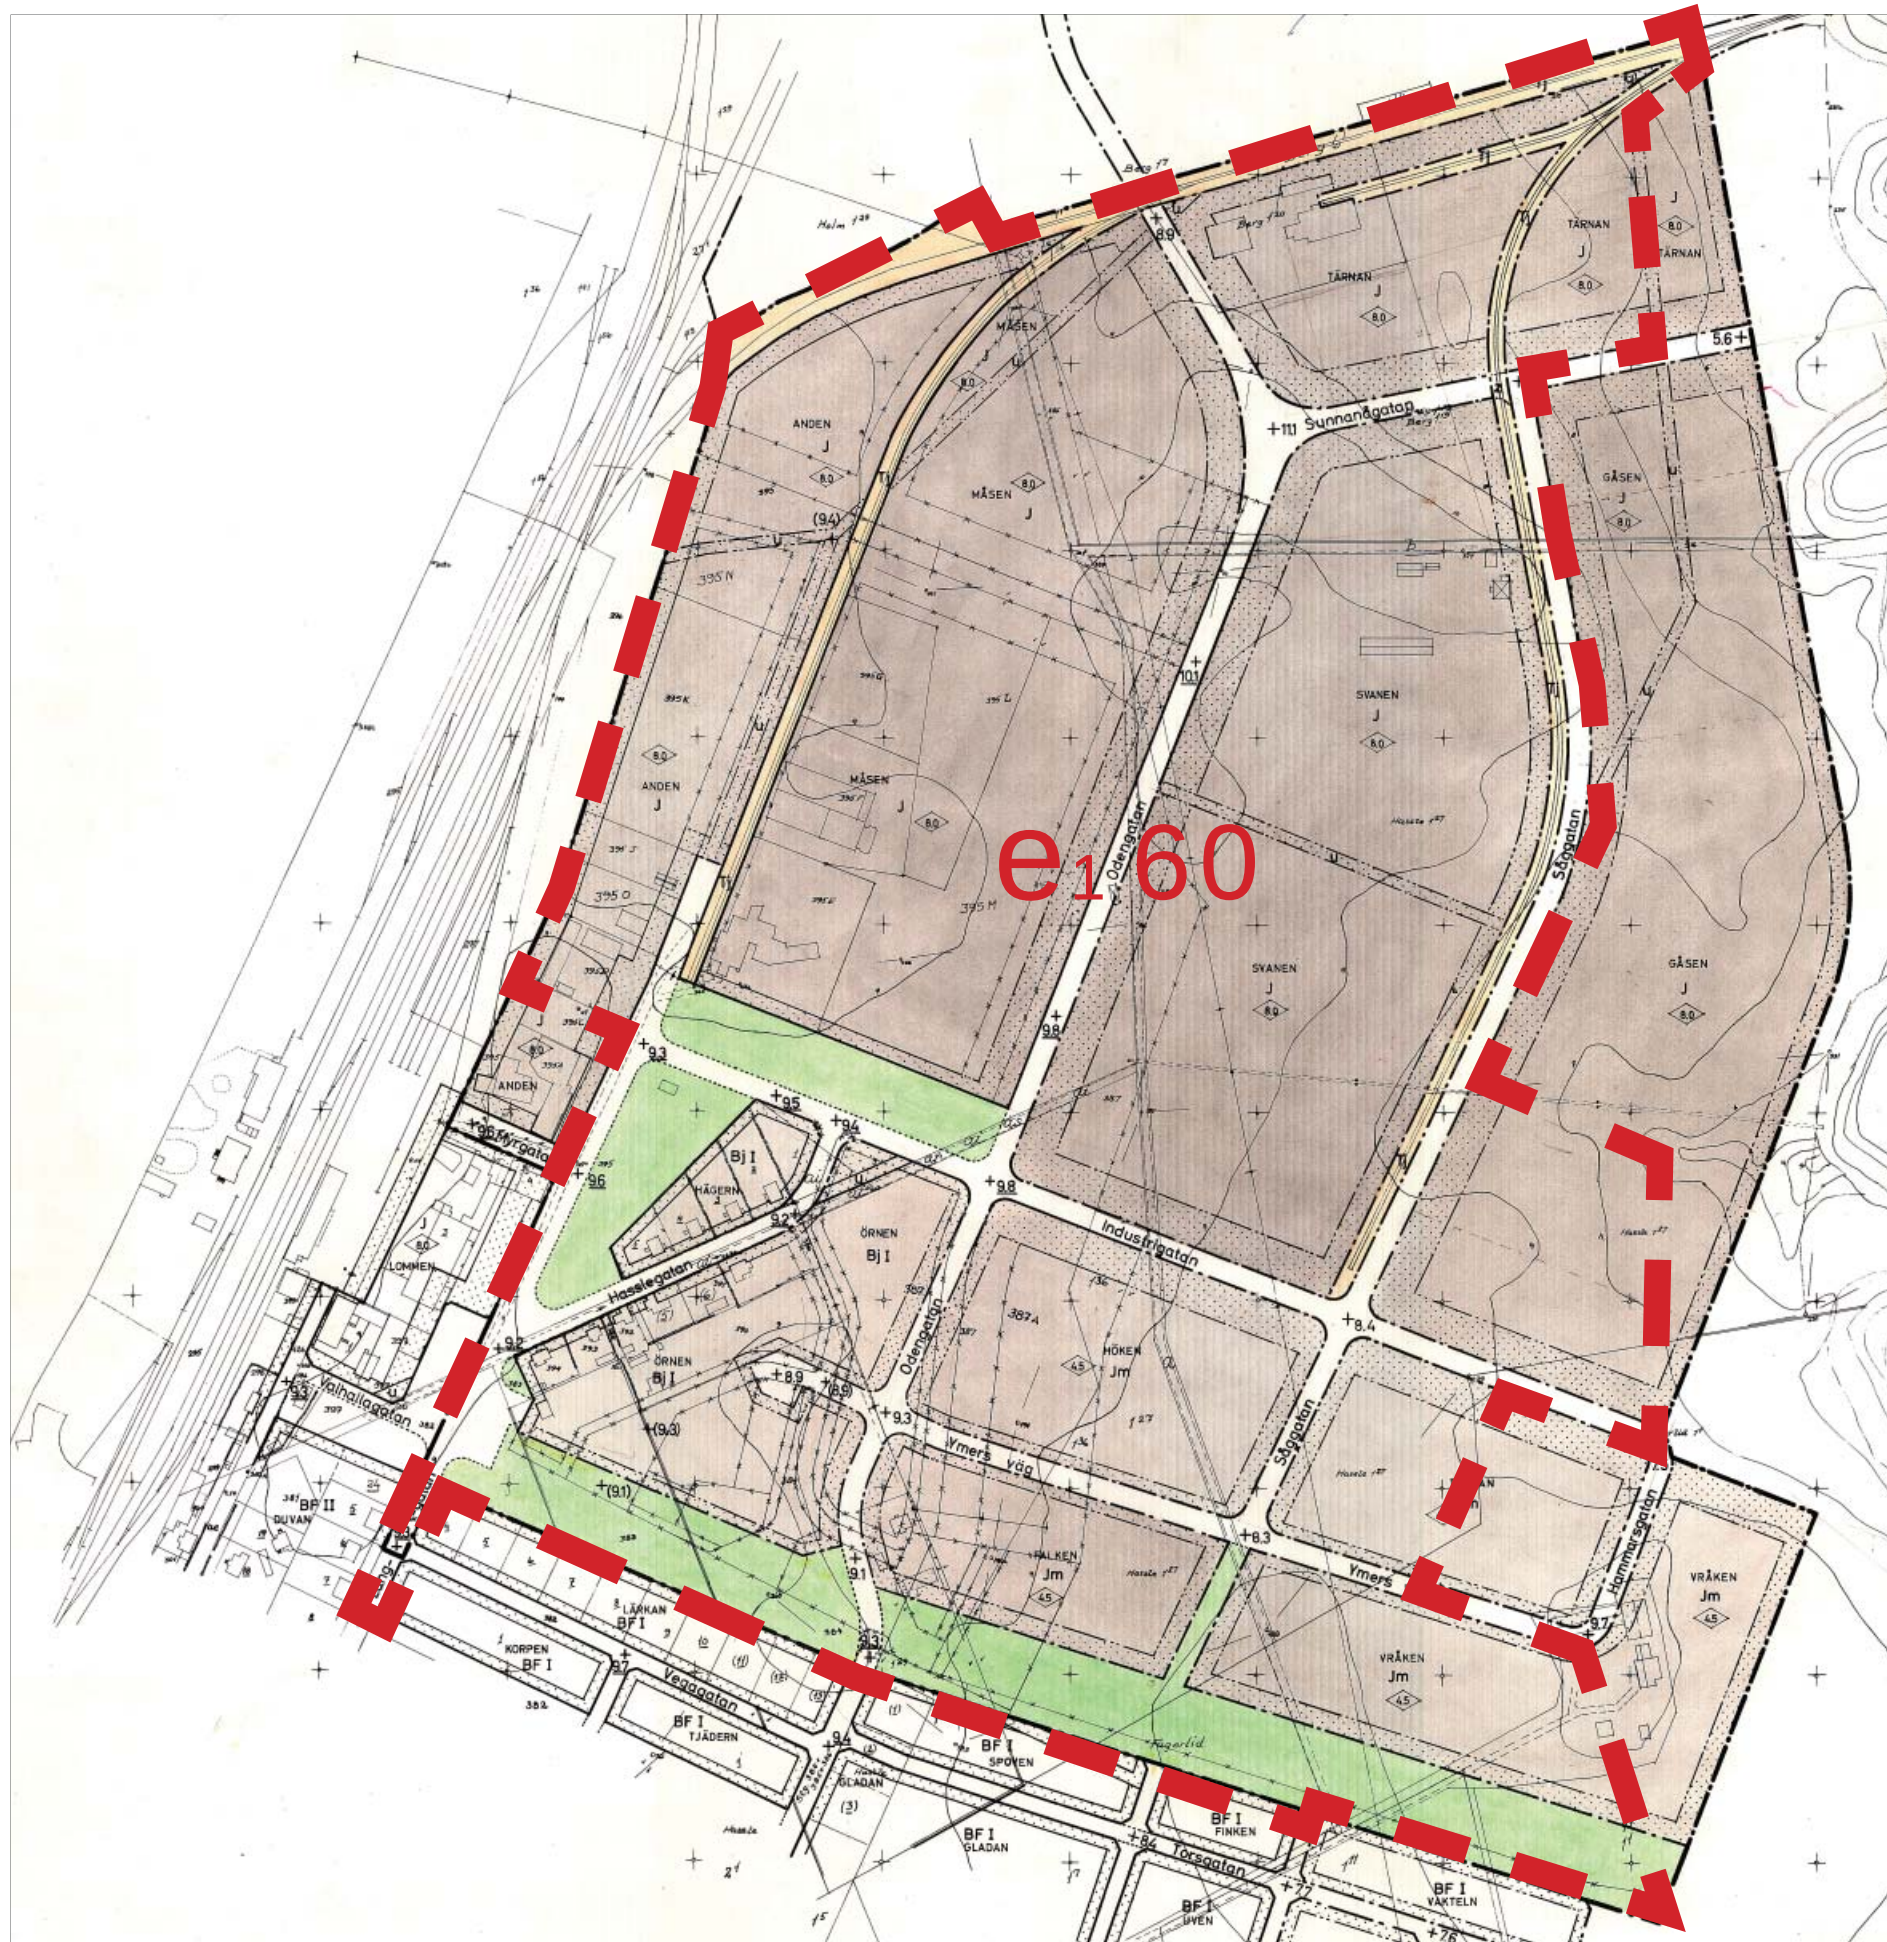

OBS!
Denna handling ska läsas
tillsammans med detaljplan,
fastställd 1967-12-08

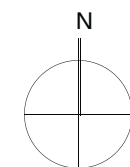

TILLÄGG TILL PLANBESTÄMMELSER

Underliggande detaljplan för "Nordöstra delen av Mellerud", 1967-12-08, gäller jämsides med tillägget.

GRÄNSBETECKNINGAR

■ ■ ■ Användningsgräns för tillägg av detaljplan

Markens anordnande


e1 60 Tillåten byggrätt i %

TILLÄGG TILL PLANKARTA

Utöver denna handling finns följande handlingar:
- Planbeskrivning
- Fastighetsförteckning

ADMINISTRATIVA BESTÄMMELSER

Genomförandetiden för denna ändring är 5 år från det datum då beslutet att göra tillägg till planen vunnit laga kraft.

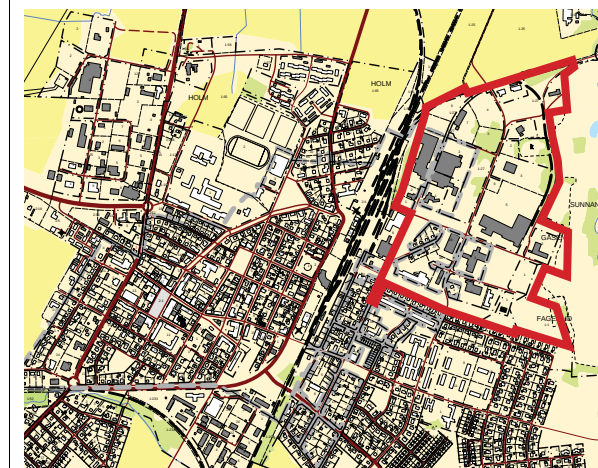

AKTUELLT PLANOMRÅDE



Skala 1:2 000 i A3-format

ANTAGANDEHANDLING

TILLÄGG TILL DETALJPLAN FÖR NORDÖSTRA DELEN AV MELLERUD

Melleruds kommun, Västra Götalands län

Upprättad på Samhällsbyggnadsförvaltningen i Mellerud, 2013-11-04

BESTLUTSDATUM

Antagande: 2013-12-20

Vunnit lagakraft: 2014-01-10

Gabriella Hemme
Planarkitekt




MELLERUD 1 SEPTEMBER 1965.

REVIDERAD 1 JANUARI 1967.



STADSARKITEKT

Tillhör byggnadsnämndens beslut
den 16 februari 1967

Tillhör kommunalfullmäktiges beslut
den 27 april 1967

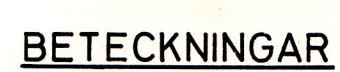

— Fastighetsgräns
 - - - - - Väggar
 ■ Byggnad
 ■ Häck
 ~~~~~ Nivåkurvor i meter över samhällets nollplan

   Stadsplanegräns  
 Gällande områdes- och bestämmelsegräns  
 " " " " , avsedd att utgå  
 Gat-, kvarters- och annan områdesgräns  
 Bestämmelsegräns  
 Gränslinjer ej avsedda att fastställas  
 Gata eller torg  
 Park eller plantering  
 Område för järnvägsändamål  
 " " industriändamål  
 " " småindustriändamål  
 " " bostads- och småindustriändamål  
 Mark tillgänglig för underjordiska ledningar  
 Järnvägsområde tillgängligt för allmän gatutrafik  
 Mark som icke får bebyggas  
  
 Gällande gathöjd  
 " " , avsedd att utgå  
  
 Gathöjd  
  
 Antal våningar  
 Byggnadshöjd

Genom lagakraftvunnet beslut denna dag har länsstyrelsen fastställt detta förslag; betygar Vänersborg i landskapsliet den 8 december 1967.

På tjänstens vägnar:  
Lars Calleberg

Grundkarta upprättad av stadsingenjör S.Nyström  
och kompletterad av distriktslantmätare T.Löfgren.