


22-65



GRUNDKARTANS BETECKNINGAR


- 4.30 Fastighetsgräns
 Fastighetsbeteckning
 Byggnader, fasadlinjer redovisade
 Väg
 Nivåkurvor

SKALA 1:1000

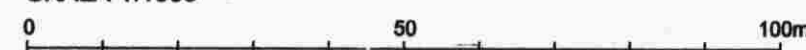

Grundkartan upprättad av Stadsarkitektkontorets
mättningsavdelning augusti 2005.
Koordinatsystem: RT-09 Ogon 66:0
i höjd: RH 00. Kartstandard 2.

Björn Örtengren
BJÖRN ÖRTENGREN
mättningschef

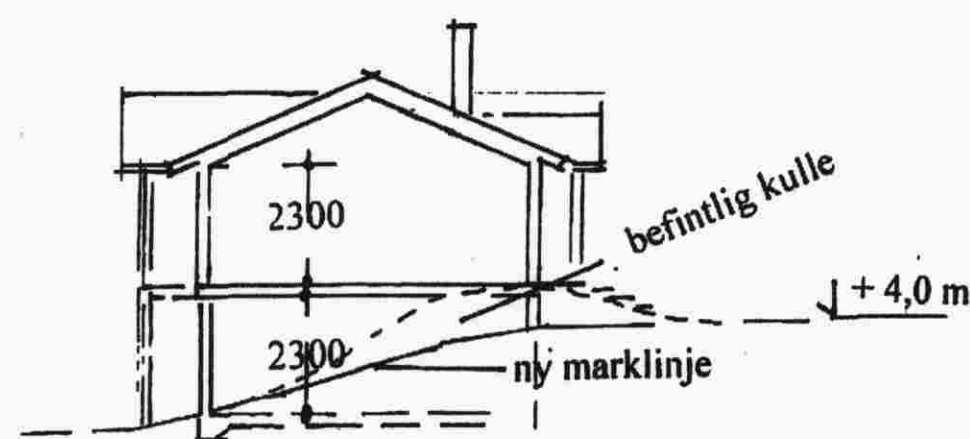

PLANBESTÄMMELSER

Följande gäller inom områden med nedanstående beteckningar. Där beteckning saknas gäller bestämmelsen inom hela planområdet. Endast angiven användning och utformning är tillåten.

GRÄNSBETECKNINGAR

- Linje ritad 3 meter utanför planområdets gräns
 - - - - - Användningsgräns
 Egenskapsgräns

ANVÄNDNING AV MARK OCH VATTEN

Kvartersmark

- B** Bostäder

BEGRÄNSNINGAR AV MARKENS BEBYGGANDE

- Marken får inte bebyggas

UTNYTTJANDEGRAD

- e₁ 00/00** Största byggnadsarea i kvm för enbostadshus resp. uthus

UTFORMNING OCH UTSEENDE

- I** Högsta antal våningar
fril Endast friliggande hus
v₁ Suterrängvåning får anordnas utöver angivet högsta antal våningar

ADMINISTRATIVA BESTÄMMELSER

Genomförandetiden är 5 år från den dag planen vinner laga kraft

----- Illustrationslinje

PLANKARTA
till planen hör
- planbeskrivning



NORRTÄLJE KOMMUN
Stadsarkitektkontoret

Beslut:
Godkänd av BN 2006-06-21, §326
Antagen av KF 2006-06-21, §326
Laga kraft 2006-07-22

Detaljplan för

LÅGARÖ 4:30 i Rådmansö församling

Samrådshandling 2006-01-25

Ingemar Stråe
Ingemar Stråe
Stadsarkitekt

Ole Burman
Ole Burman
Ark SAR / MSA

22-65