

17  
2:42  
2:100  
281

Förslag till utvidgning av  
byggnadsplan för

# SKÅLSMARA 2:42 och 2:66

i Ingarö socken, Gustavsbergs kommun,  
Stockholms län;

Upprättat år 1968 av

*Gunnar Vallin*  
Gunnar Vallin  
Lantmätare

Antaget av kommunalfullmäktige  
den 20/11 1968 § 199

Bilaga nr. 2  
Gustavsbergs kommunalfullmäktiges  
protokoll den 20/11 1968 § 199

Beteckningar:

Byggnadsplanen:

- Gräns belägen 3 m utanför de områden förslaget avser
- Områdesgräns
- Bestämmelsegräns
- Gällande områdes- och bestämmelsegräns
- Illustrationslinjer ej avsedda att fastställas
- Allmän plats, park
- B Område för bostadsändamål
- Mark som ej får bebyggas
- I Antal våningar



Grundkartan:

- Fastighetsgräns
- Väg
- Berg
- Kraftledning
- Befintliga byggnader
- Tennisbana
- Polygonpunkt
- Punkt i rutnät

Grundkartan upprättad år 1961 av lantmätare  
Torsten Pålsson, kompletterad år 1968  
av lantmätare Gunnar Vallin.

År 19. 69 den 18. 2 fastställdes denna  
utvidgning av byggnadsplan på ställt Länsstyrelsens beslut  
samma dag nämnde utisar och må enligt 150 §  
3 st. byggnadsplanen i den i de följande mot nämnda  
beslut, varför detsamma omedelbart vunnit laga kraft.  
Länsstyrelsen i Stockholms län som ovan.  
På tjänstens vägnar

*Ervik Söderlund*

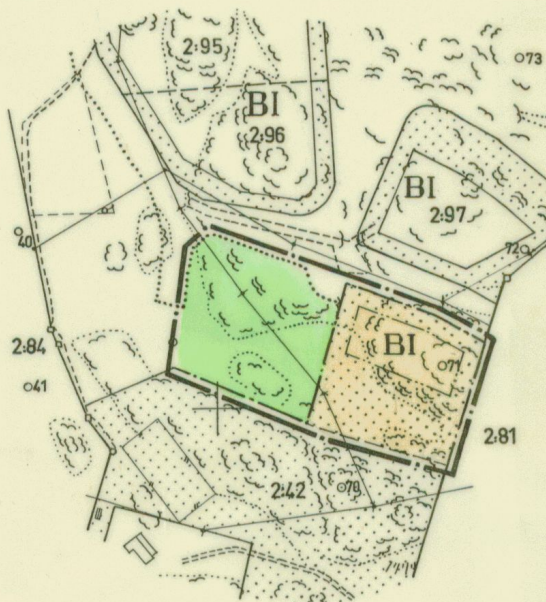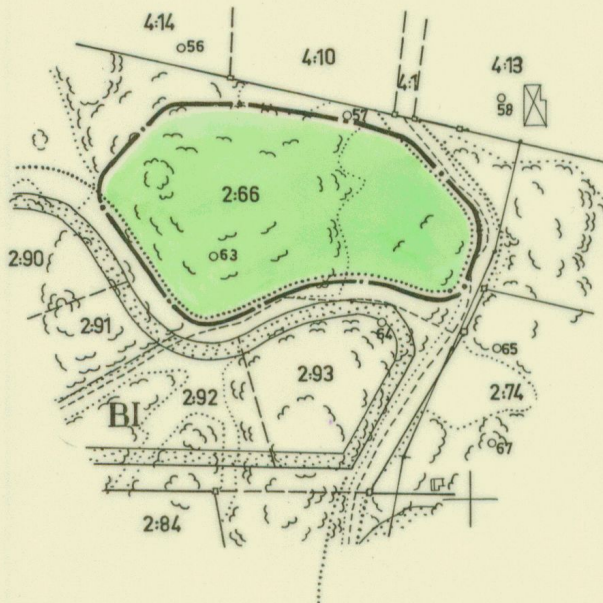

PLANERINGSKONTORET

86

Gustavsbergs Byggnadsnämnd  
3 1968  
406 387

Gustavsbergs Byggnadsnämnd  
3 1968  
406 315

Skala 1:2000

20 0 20 40 60 80 100 120 140 160 180 200 m

SVENSKA REPRODUKTIONS AB 1968