

FÖRSLAG TILL BYGGNADSPLAN
FÖR

MAREN

OMFATTANDE FASTIGHETEN RÅDMANBY 2:2
I RÅDMANSÖ SOCKEN, FRÖTUNA KOMMUN
AV STOCKHOLMS LÄN
UPPRÄTTAT ÅR 1966 AV

BJÖRN CEDERSTRÖM ARKITEKT SAR

SKALA 1:2000


Grundkartan upprättad år 1965 av Enskilda
Lantmäteribyrån AB, lantmätare Olle Thunwall.

denne karta
Att föreslagna ändringar är
i överensstämmelse med Frö-
tuna kommunfullmäktiges be-
slut den 3/12 1967 betygat
av *Stefan Larsson*
kommunfullmäktiges ordförande
kommunalnämndens ordförande

År 1968, den 22 jan.
Förställdes denna ändring i byggnadsplan
på 1411 lantmäteriets lokal sammanlagt
och i Lantmäteriet i Stockholm till sam-
manfattning av
P. Thunwall

Beteckningar, byggnadsplanen

- byggnadsplanegräns
- områdesgräns
- områdesgräns med utfartsförbud
- bestämmelsegräns
- gränslinjer ej avsedda att fastställas
- antal våningar
- I parkering
- P allmän plats, vägmark
- allmän plats, parkmark
- BF område för bostadsändamål, fristående hus
- Rb område för friluftsbad
- Rh område för småbåtshamn
- V vattenområde
- Vb vattenområde som får överbyggas
- mark som ej får bebyggas
- mark som endast undantagsvis får bebyggas
- gångväg

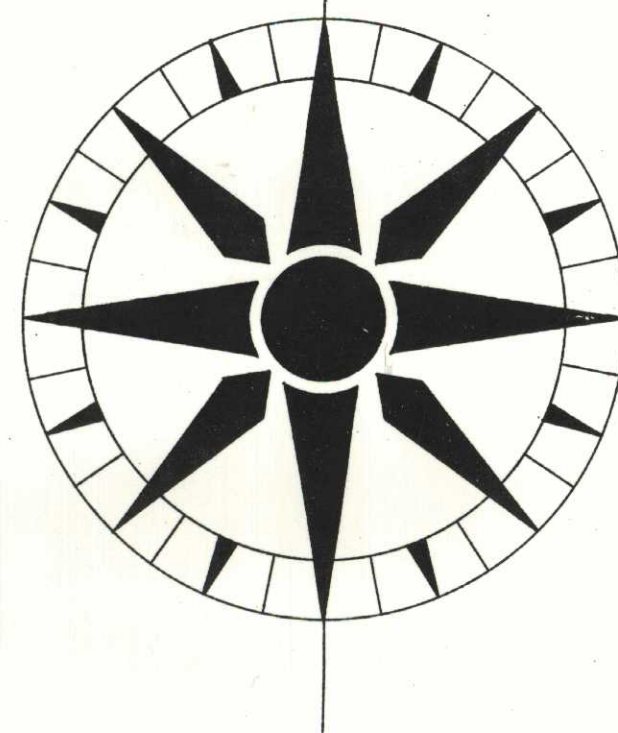

22-33

22-409120