

HEMMESTA 10:84

VÄRMDÖ KOMMUN
STOCKHOLMS LÄN

FÖRSLAG TILL ÄNDRING AV BYGGNADSPLAN

UPPRÄTTAD 1978-12-04

Kjell Jansson
KJELL JANSSON
STADSARKITEKT

Härmed bestyrkes att denna handling
tillhör Värmdö kommunfullmäktiges
beslut av den 29/8 1979 s. 202

Värmdö den 19/9 1979
Torsten Wilhelmsson

BETECKNINGAR

A. GRÄNSBETECKNINGAR

- BYGGNADSPLANEGRÄNS BELÄGEN 3 M UTANFÖR FASTSTÄLLELSEOMRÅDET
- OMRÅDESGRÄNS
- BESTÄMMELSEGRÄNS

Tillhör länsstyrelsens
Stockholms län beslut
den 1/4 1980

B. OMRÅDESBETECKNINGAR

BYGGNADSKVARTER

A ALLMÄNT ÄNDAMÅL

C. ÖVRIGA BETECKNINGAR AVSEDDA ATT FASTSTÄLLAS

- MARK SOM INTE FÅR BEBYGGAS
- u LEDNINGSOMRÅDE


Tillhör regeringens beslut
den 25 MARS 1982
Bostadsdepartementet

GRUNDKARTA

- FASTIGHETSGRÄNS
- 10:102 FASTIGHETSNUMMER
- VÄG
- FORNLÄMNING
- NIVÅKURVOR
- BESTÄMMELSE- OCH OMRÅDESGRÄNS




SKALA 1:2000

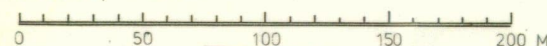

PLANERINGSKONTORET

321

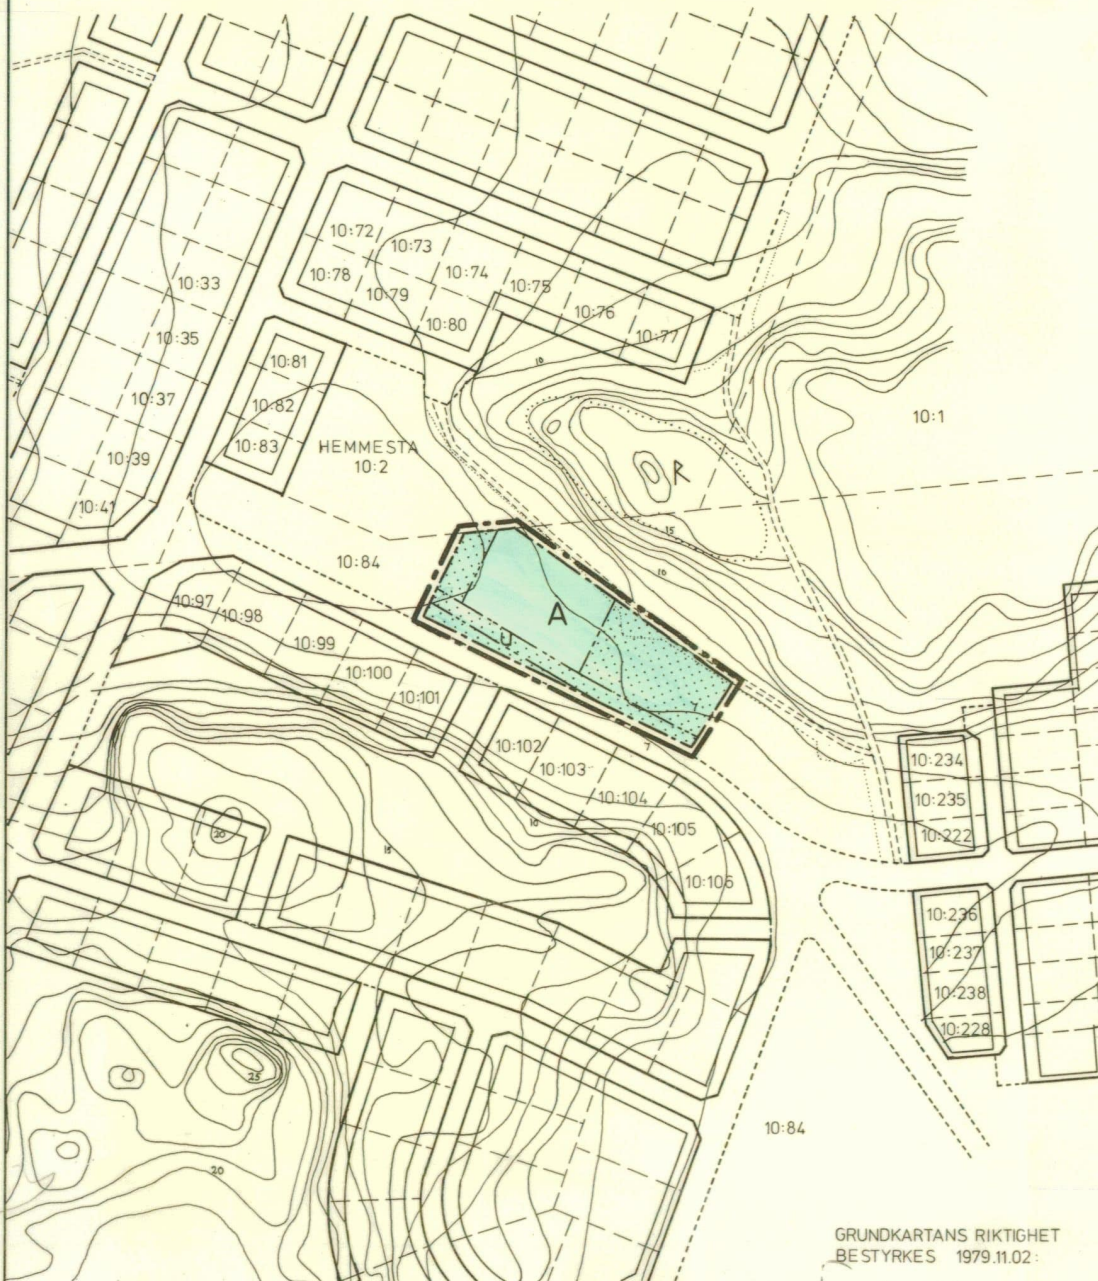

GRUNDKARTANS RIKTIGHET
BESTYRKES 1979.11.02:

Torsten Wilhelmsson
Förrättningslantmätare AB4

Grundkartan upprättad genom kopiering av byggnadsplaner
fastställda 1959-11-17, 1962-08-07, 1968-12-20