

Tillhör kommunfullmäktiges i Höganäs beslut av den
15/4 1981 § 30 betygat i tjänsten
Månd Bondesson
Kom.fullm.sekr.

Förslag till ändring av stadsplan för kv. THOR m.m. Höganäs kommun, Malmöhus län

53/1895
Ink. 1986-06-1
Länstyrelse:
Antal bil.

Upprättat i Lund 1980-01-09
Stefan Romare/Christer Jarnlo

Reviderat 1980-09-19
Stefan Romare/Christer Jarnlo

Stefan Romare / Christer Jarnlo
Arkitekter SAR

Stefan Romare / Christer Jarnlo
Arkitekter SAR

STADSPLANE BETECKNINGAR

GRÄNSBETECKNINGAR

- Linje belägen 3 meter utanför det område förslaget avser
- Gällande områdesgräns avsedd att behållas
- Gällande bestämmelsegräns avsedd att behållas
- Gällande områdesgräns avsedd att utgå
- Gällande bestämmelsegräns avsedd att utgå
- Områdesgräns
- Områdesgräns från vilken mindre avvikelser i vissa fall får göras
- Bestämmelsegräns

OMRÅDESBETECKNINGAR

- Allmän plats
- Gata
- Gatuplantering
- Park eller plantering
- Byggnadskvarter
- BF Bostäder, fristående hus
- BSr Bostäder, radhus
- BH Bostäder och handel

ÖVRIGA BETECKNINGAR

- Mark som inte får bebyggas
- Mark för uthus o dyl
- Mark där uthus o. dyl. undantagsvis får uppföras
- Överbryggad gård och annan terrassbyggnad
- u Ledningsområde
- S Sammanbyggda hus
- 1150 Byggnadsyta i kvadratmeter
- I, II, III Antal våningar
- n Förbud mot vindsinredning
- Utfartsförbud
- w Övergångsbestämmelse
- Illustrationslinje inte avsedd att fastställas
- +0,0 Gatuhöjd
- (+0,0) Gällande gatuhöjd avsedd att utgå


GRUNDKARTE BETECKNINGAR

- Gällande gränser enligt detaljplan
- Fastighetsgränser
- Häck resp. staket
- Mur
- Träd
- Boningshus resp. uthus
- Kyrka
- Höjdkurva resp. bef. gatuhöjd
- Rutnäts- resp. polygonpunkt
- 3 353 u Tomtnummer, stadsägonummer resp. littera för samf. område

Grundkartan: upprättad i juni 1979 av stadsingenjörskontoret i Höganäs.
Olof Nygren
Stadsingenjör

SKALA 1:1000

meter 150 100 50 10 0

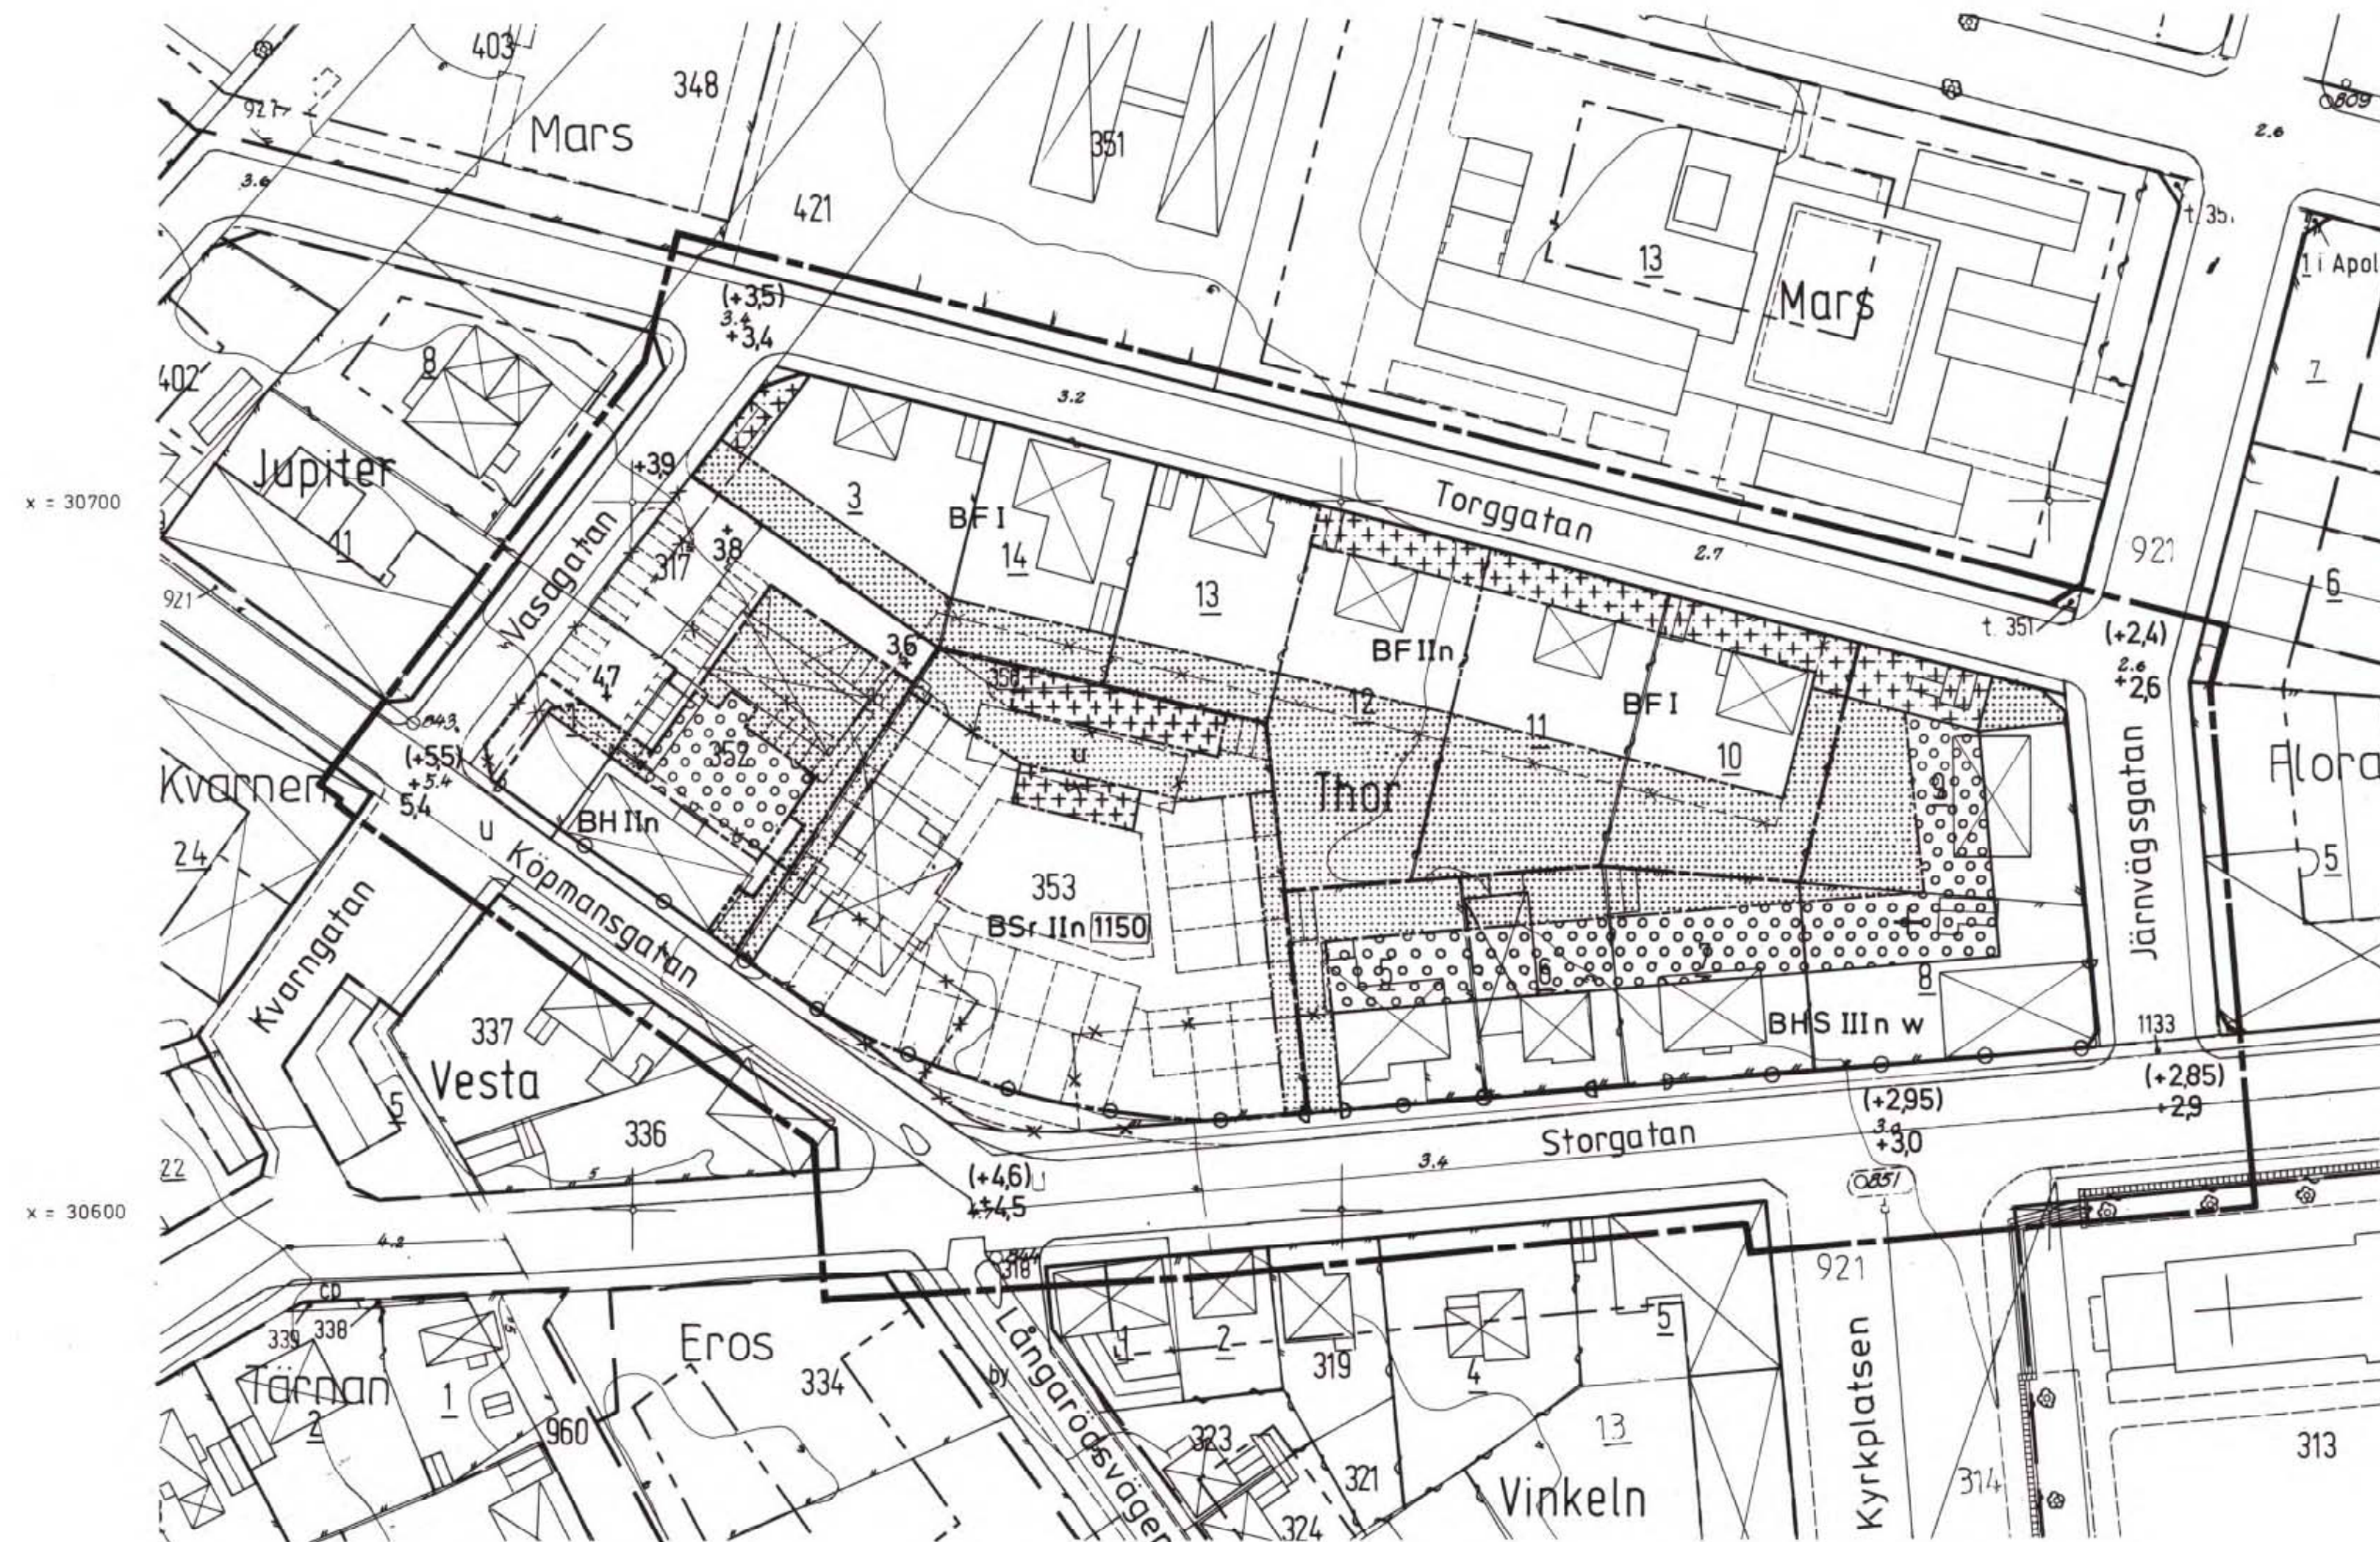

KOPIA
LÄNSSTYRELSEN
Malmöhus län
Genom beslut 1983-12-15 vilket på grund av
stadgande 150 § tredje stycket byggnadslagen
vunnit laga kraft, har länsstyrelsen fast-
ställt det på denna karta avfattade förslag
till ändring av stadsplan betygat
Per Werner A. William-Olsson
Utan avgift

Registrerat