


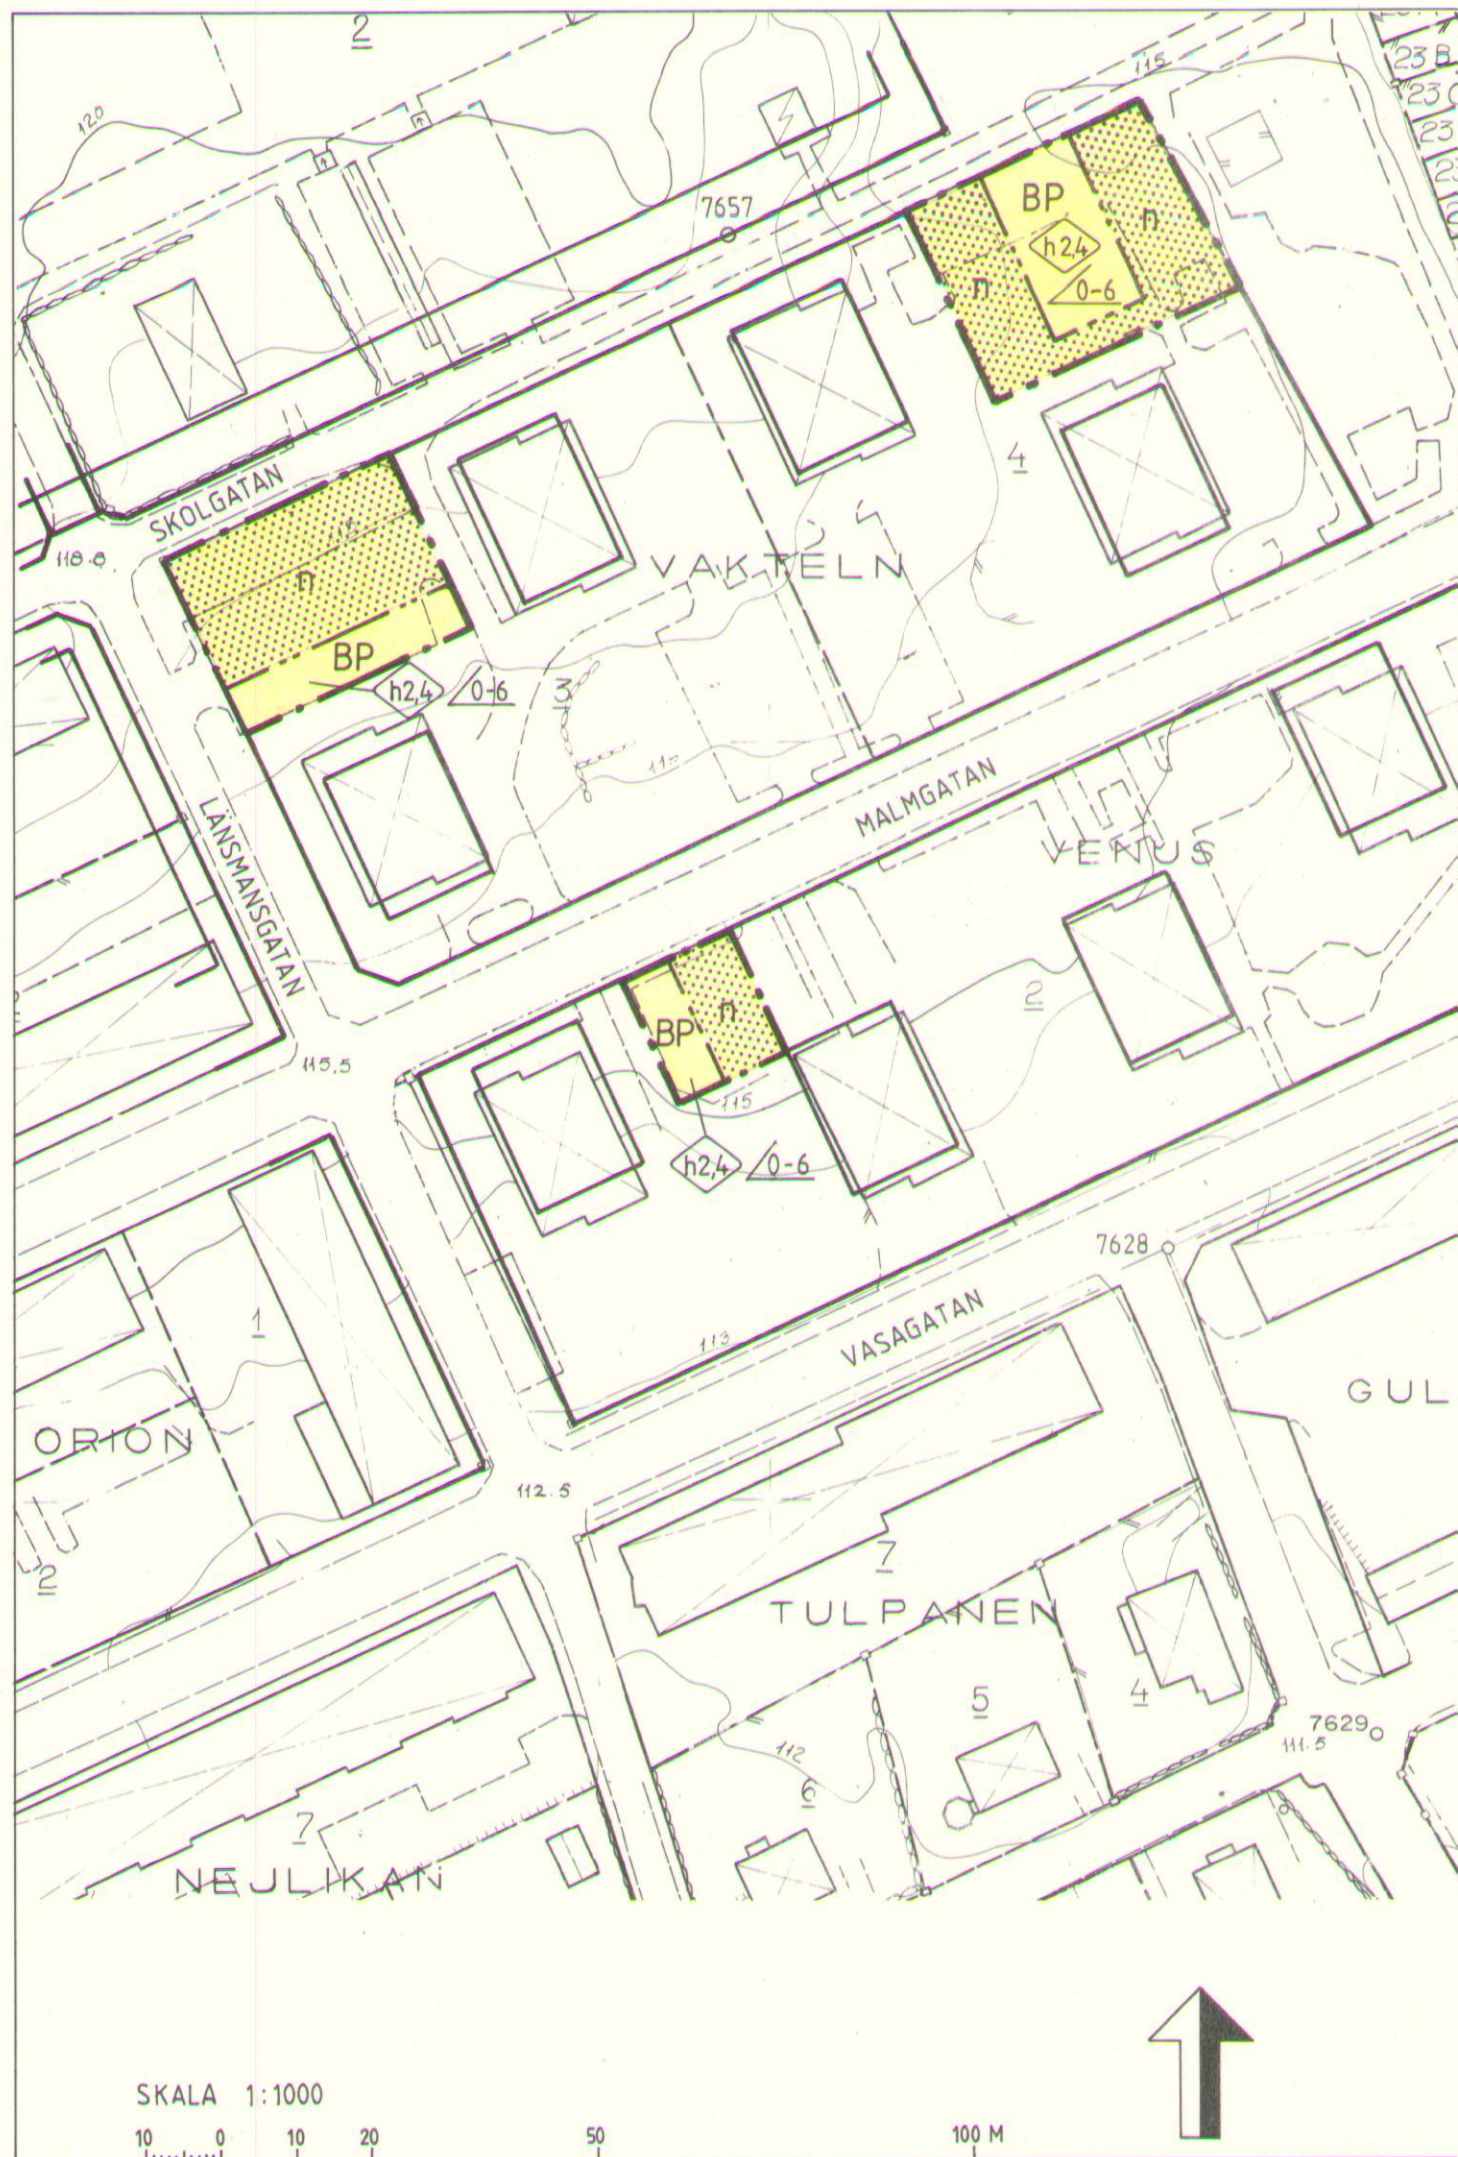

PLANBESTÄMMELSER

Följande gäller inom områden med nedanstående beteckningar.
Där beteckning saknas gäller bestämmelsen hela planområdet.

Gränsbeteckningar

- — — gräns för planområdet, utgör även ändamålsgräns
- — — bestämmelsegräns

Markanvändning

Endast angiven markanvändning är tillåten.

- BP** Garage för boende

Begränsning av markens bebyggande

- Mark som ej får bebyggas

Markens anordnande

- n** Parkeringsplats för boende och gäster

Placering, utformning, utförande

- Högsta takfotshöjd i meter
- Minsta respektive högsta taklutning i grader

Administrativa föreskrifter

Planens genomförandetid är 5 år räknat från det datum planen vinner laga kraft.

UPPLYSNINGAR

Detaljplanen är ritad på utdrag ur primärkarta för Smedjebackens tätort.

Beteckningar

- kvartersgräns
- fastighetsgräns
- gata
- byggnad
- staket resp häck
- stödmur
- nivåkurvor
- nedstigningsbrunn
- polygonpunkt
- rutnätspunkt
- kvartersnamn
- nummer på rättsligen bestående tomt
- gränspunkt
- avvägd höjd

Till planen hör förutom denna plankarta med planbestämmelser:

- planbeskrivning med illustrationer
- genomförandebeskrivning

Planen är upprättad enligt plan- och bygglagen (PBL) och handlagd enligt reglerna om enkelt planförfarande.

	instans	datum
Godkänd för samråd	BN	870907
Antagen	BN	871005
Vunnit laga kraft	LS	871027

DETALJPLAN FÖR DEL AV KV. VAKTELN OCH DEL AV KV. VENUS

i Smedjebackens kommun, Kopparbergs län

UPPRÄTTAD I SEPTEMBER 1987
AV SMEDJEBACKENS KOMMUN
PLAN OCH BYGGSEKTIONEN

PER GRUNDSTRÖM / STADSARKITEKT