

FÖRSLAG  
TILL BYGGNADSPLAN  
ÖVER FASTIGHETERNA

**HARG 1:6 OCH 9:3**

IVÄTÖ SOCKEN OCH  
NORRTÄLJE KOMMUN  
AV STOCKHOLMS LÄN  
UPPRÄTTAT ÅR 1974 AV  
K-KONSULT  
LANTMÄTERIAVDELNINGEN

*Olle Thunwall*  
OLLE THUNWALL  
LANTMÄTARE

SKALA 1:2000.

Tillhör länsstyrelsens  
Stockholms län beslut  
den 24/10 1977

Tillhör kommunfullmäktiges  
i Norrtälje kommun beslut  
1977-11-29, § 322

Bengt Strandberg  
Sekreterare

Tillhör regionens beslut  
den 24/10 1977  
Postbudsparlamentet


*Förslag*

**BETECKNINGAR, GRUNDKARTAN**

- FASTIGHETSGRÄNS
- AKER
- KARR
- BARRSKOG
- LÖVSKOG
- BOHINGSHUS
- SOMMARSTUGA
- UTHUS
- BRYGGA
- GAMMAL STRANDLINJE
- NIVÅKURVOR
- STRANDLINJE
- STENMUR
- POLYGONPUNKT
- GRÄNSPUNKT
- RUTHÄTSPUNKT

**Beteckningar, planförslaget**

- Plangräns
- Områdesgräns
- Bestämelsegräns
- Gränslinjer ej avsedda att fastställas
- Allmän plats, gångväg
- " " park eller plantering
- Område för bostadsändamål, fristående hus
- " " hamnändamål
- Vattenområde, som får överbyggas
- " " ej får överbyggas
- Mark som icke får bebyggas
- I Antal våningar
- Ⓢ Tomtplatsnummer
- Område som föreslås undantaget från antagande enligt byggnadsnämndens beslut 1977-10-13, § 750

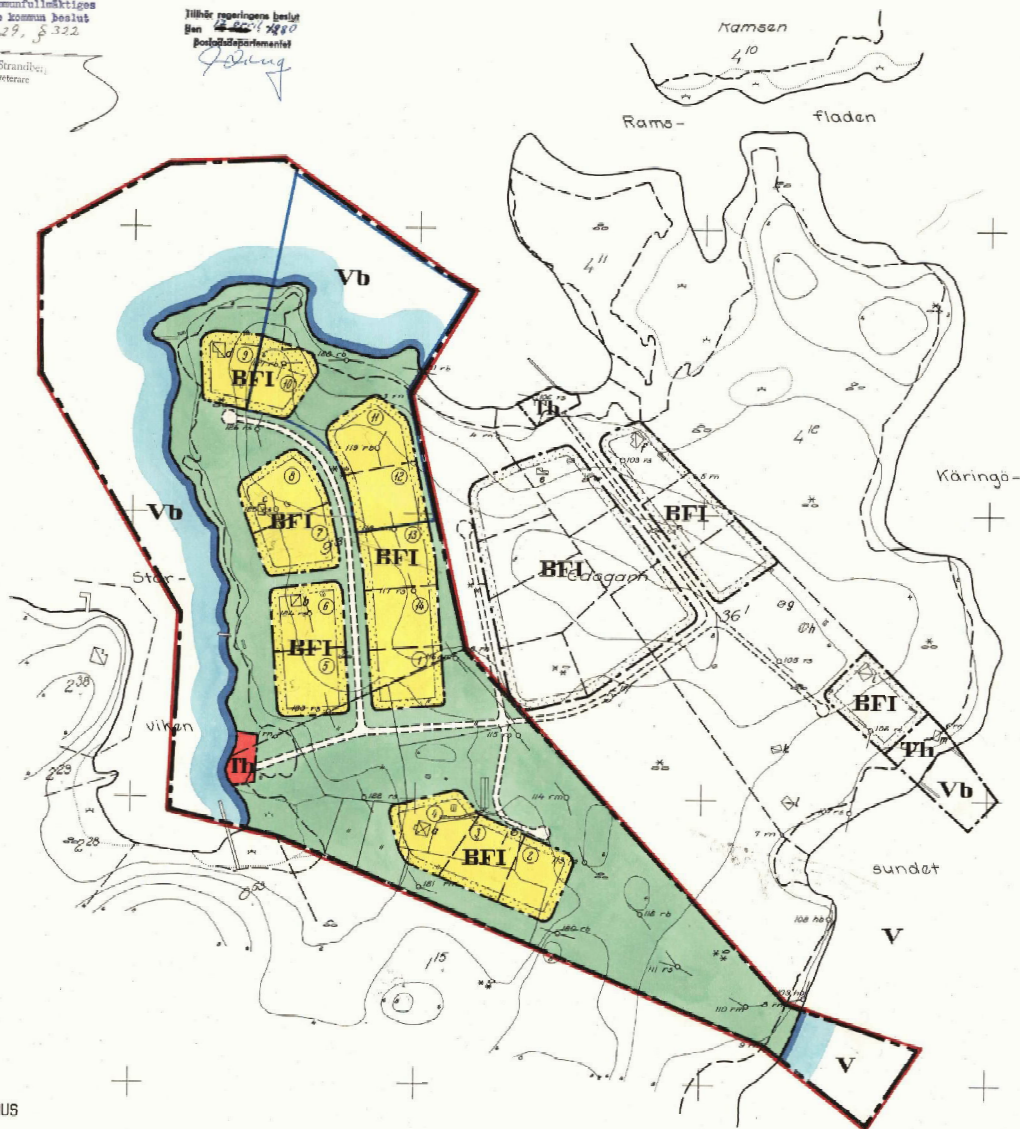

Grundkartan upprättad år 1965 av Enskilda  
Lantmäteribyrån AB Lantmätare Olle Thunwall.