


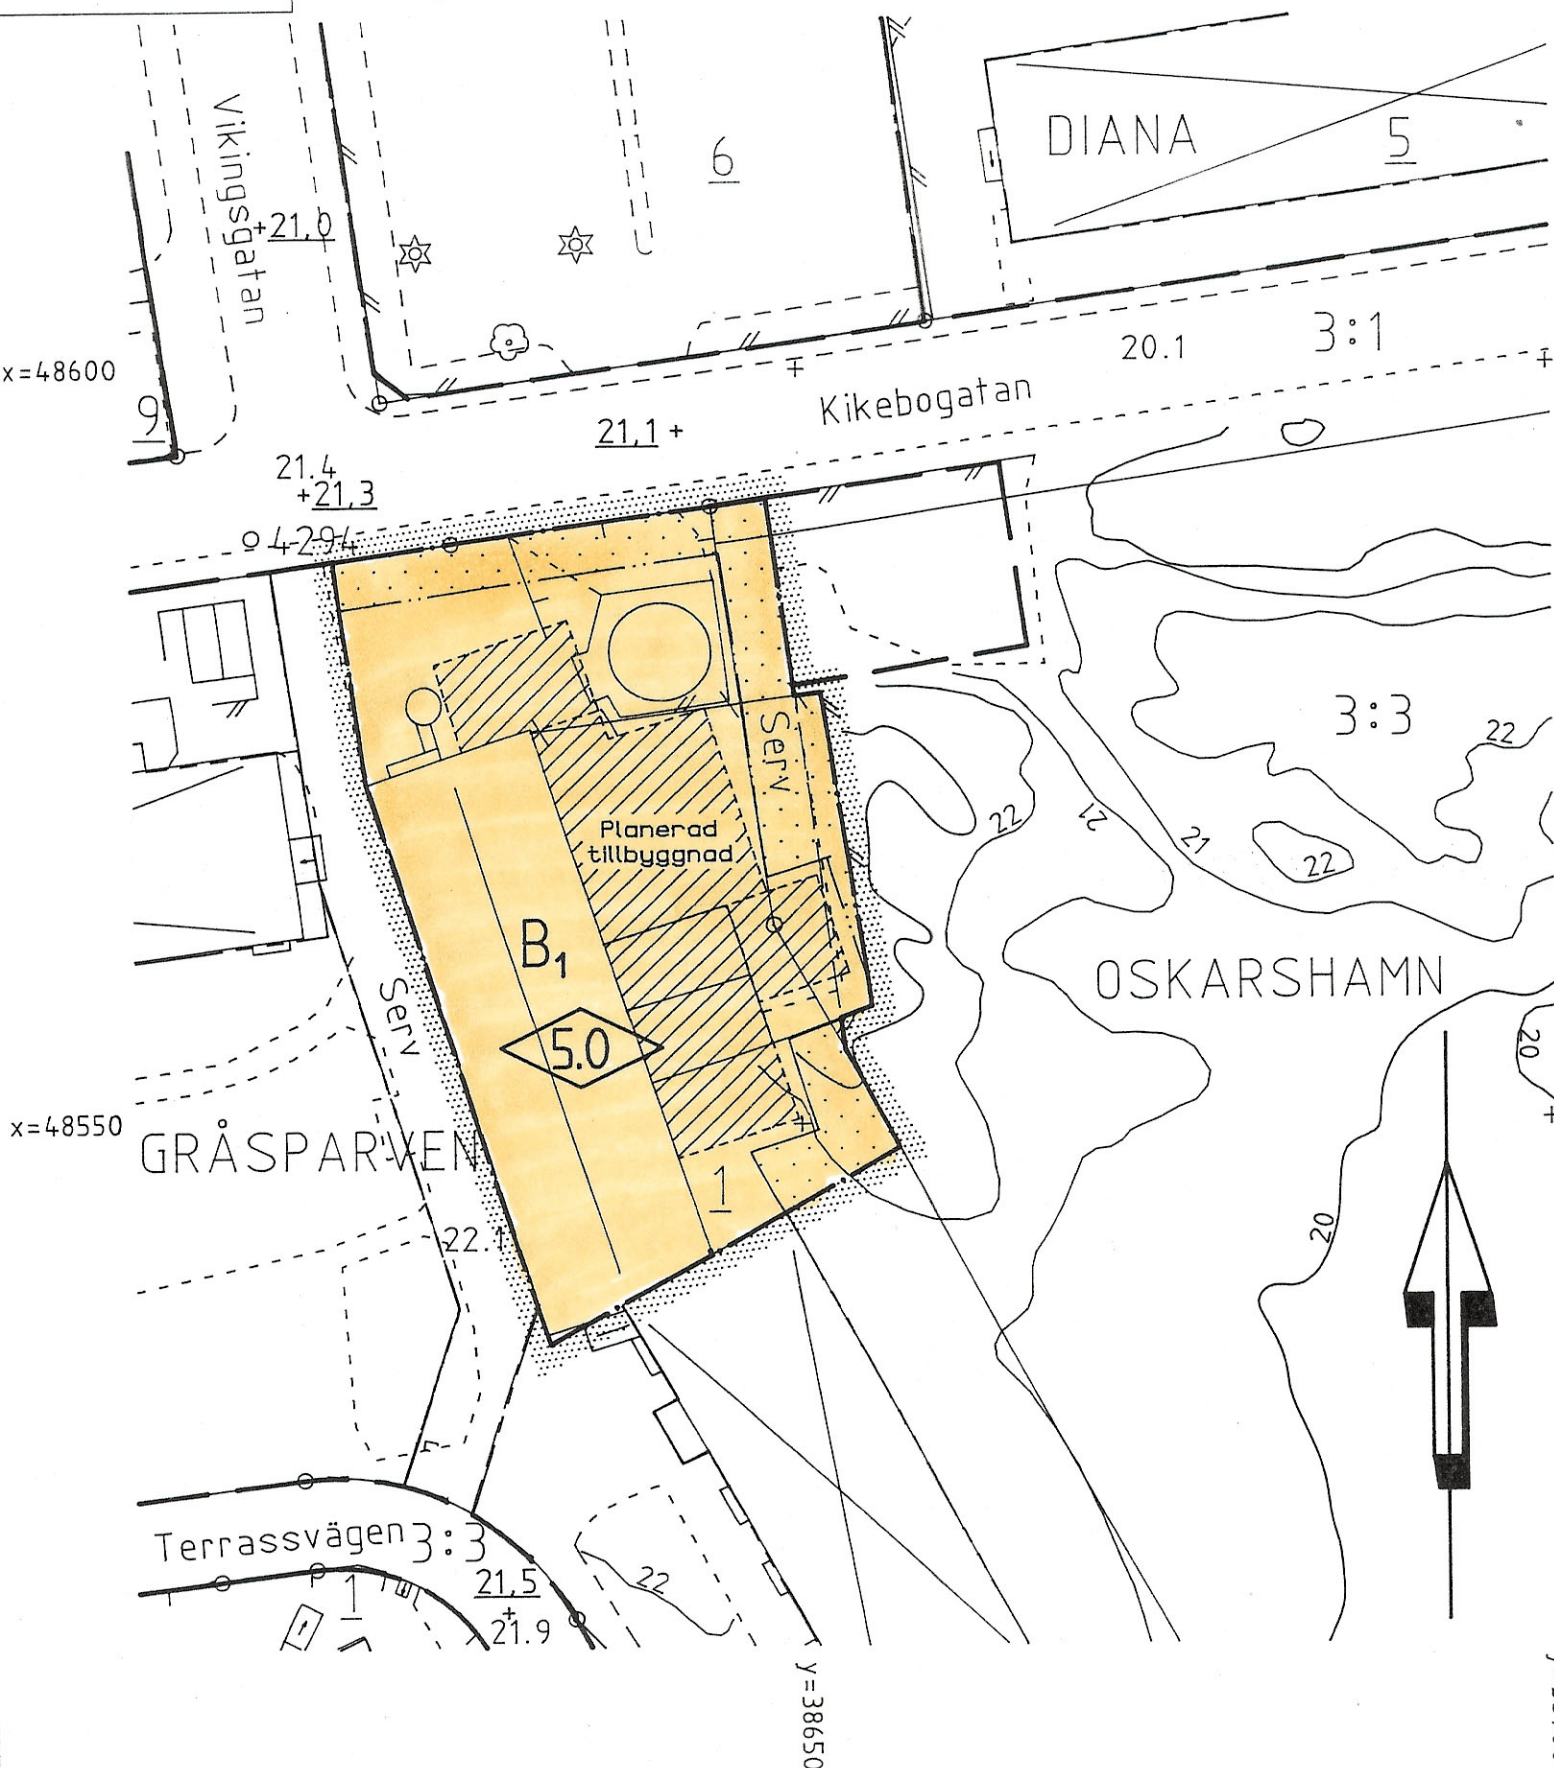

PLANBESTÄMMELSER

Följande gäller inom områden med nedanstående beteckningar.
Endast angiven användning och utformning är tillåten.

GRÄNSBETECKNINGAR

- planområdesgräns, gränsen ligger i rastrets innerkant
- användningsgräns
- egenskapsgräns

ANVÄNDNING AV KVARTERSMARK

- B₁ panncentral och boendeservice

BEGRÄNSNING AV MARKENS BEBYGGANDE

- marken får inte bebyggas

UTFORMNING



högsta byggnadshöjd i meter, pannskorsten och oljecistern får överstiga denna höjd

ADMINISTRATIV BESTÄMMELSE

Genomförandetiden slutar 31 december 2002

ILLUSTRATION

- planerad tillbyggnad

Detaljplan för del av GRÅSPARVEN 1

Centralorten

Oskarshamns kommun

Upprättad på stadsbyggnadskontorets planavdelning febr. -96

Mats Hermansson
tf Stadsbyggnadschef

Bo Jönsson
planingenjör

UPPLYSNINGAR

- Till planen hör förutom denna plankarta
- planbeskrivning
- genomförandebeskrivning

Samrådsbeslut BN 1996-02-21
Antagen BNau 1996-04-10
Laga kraft 1996-05-31



Skala 1:500

A 4908