


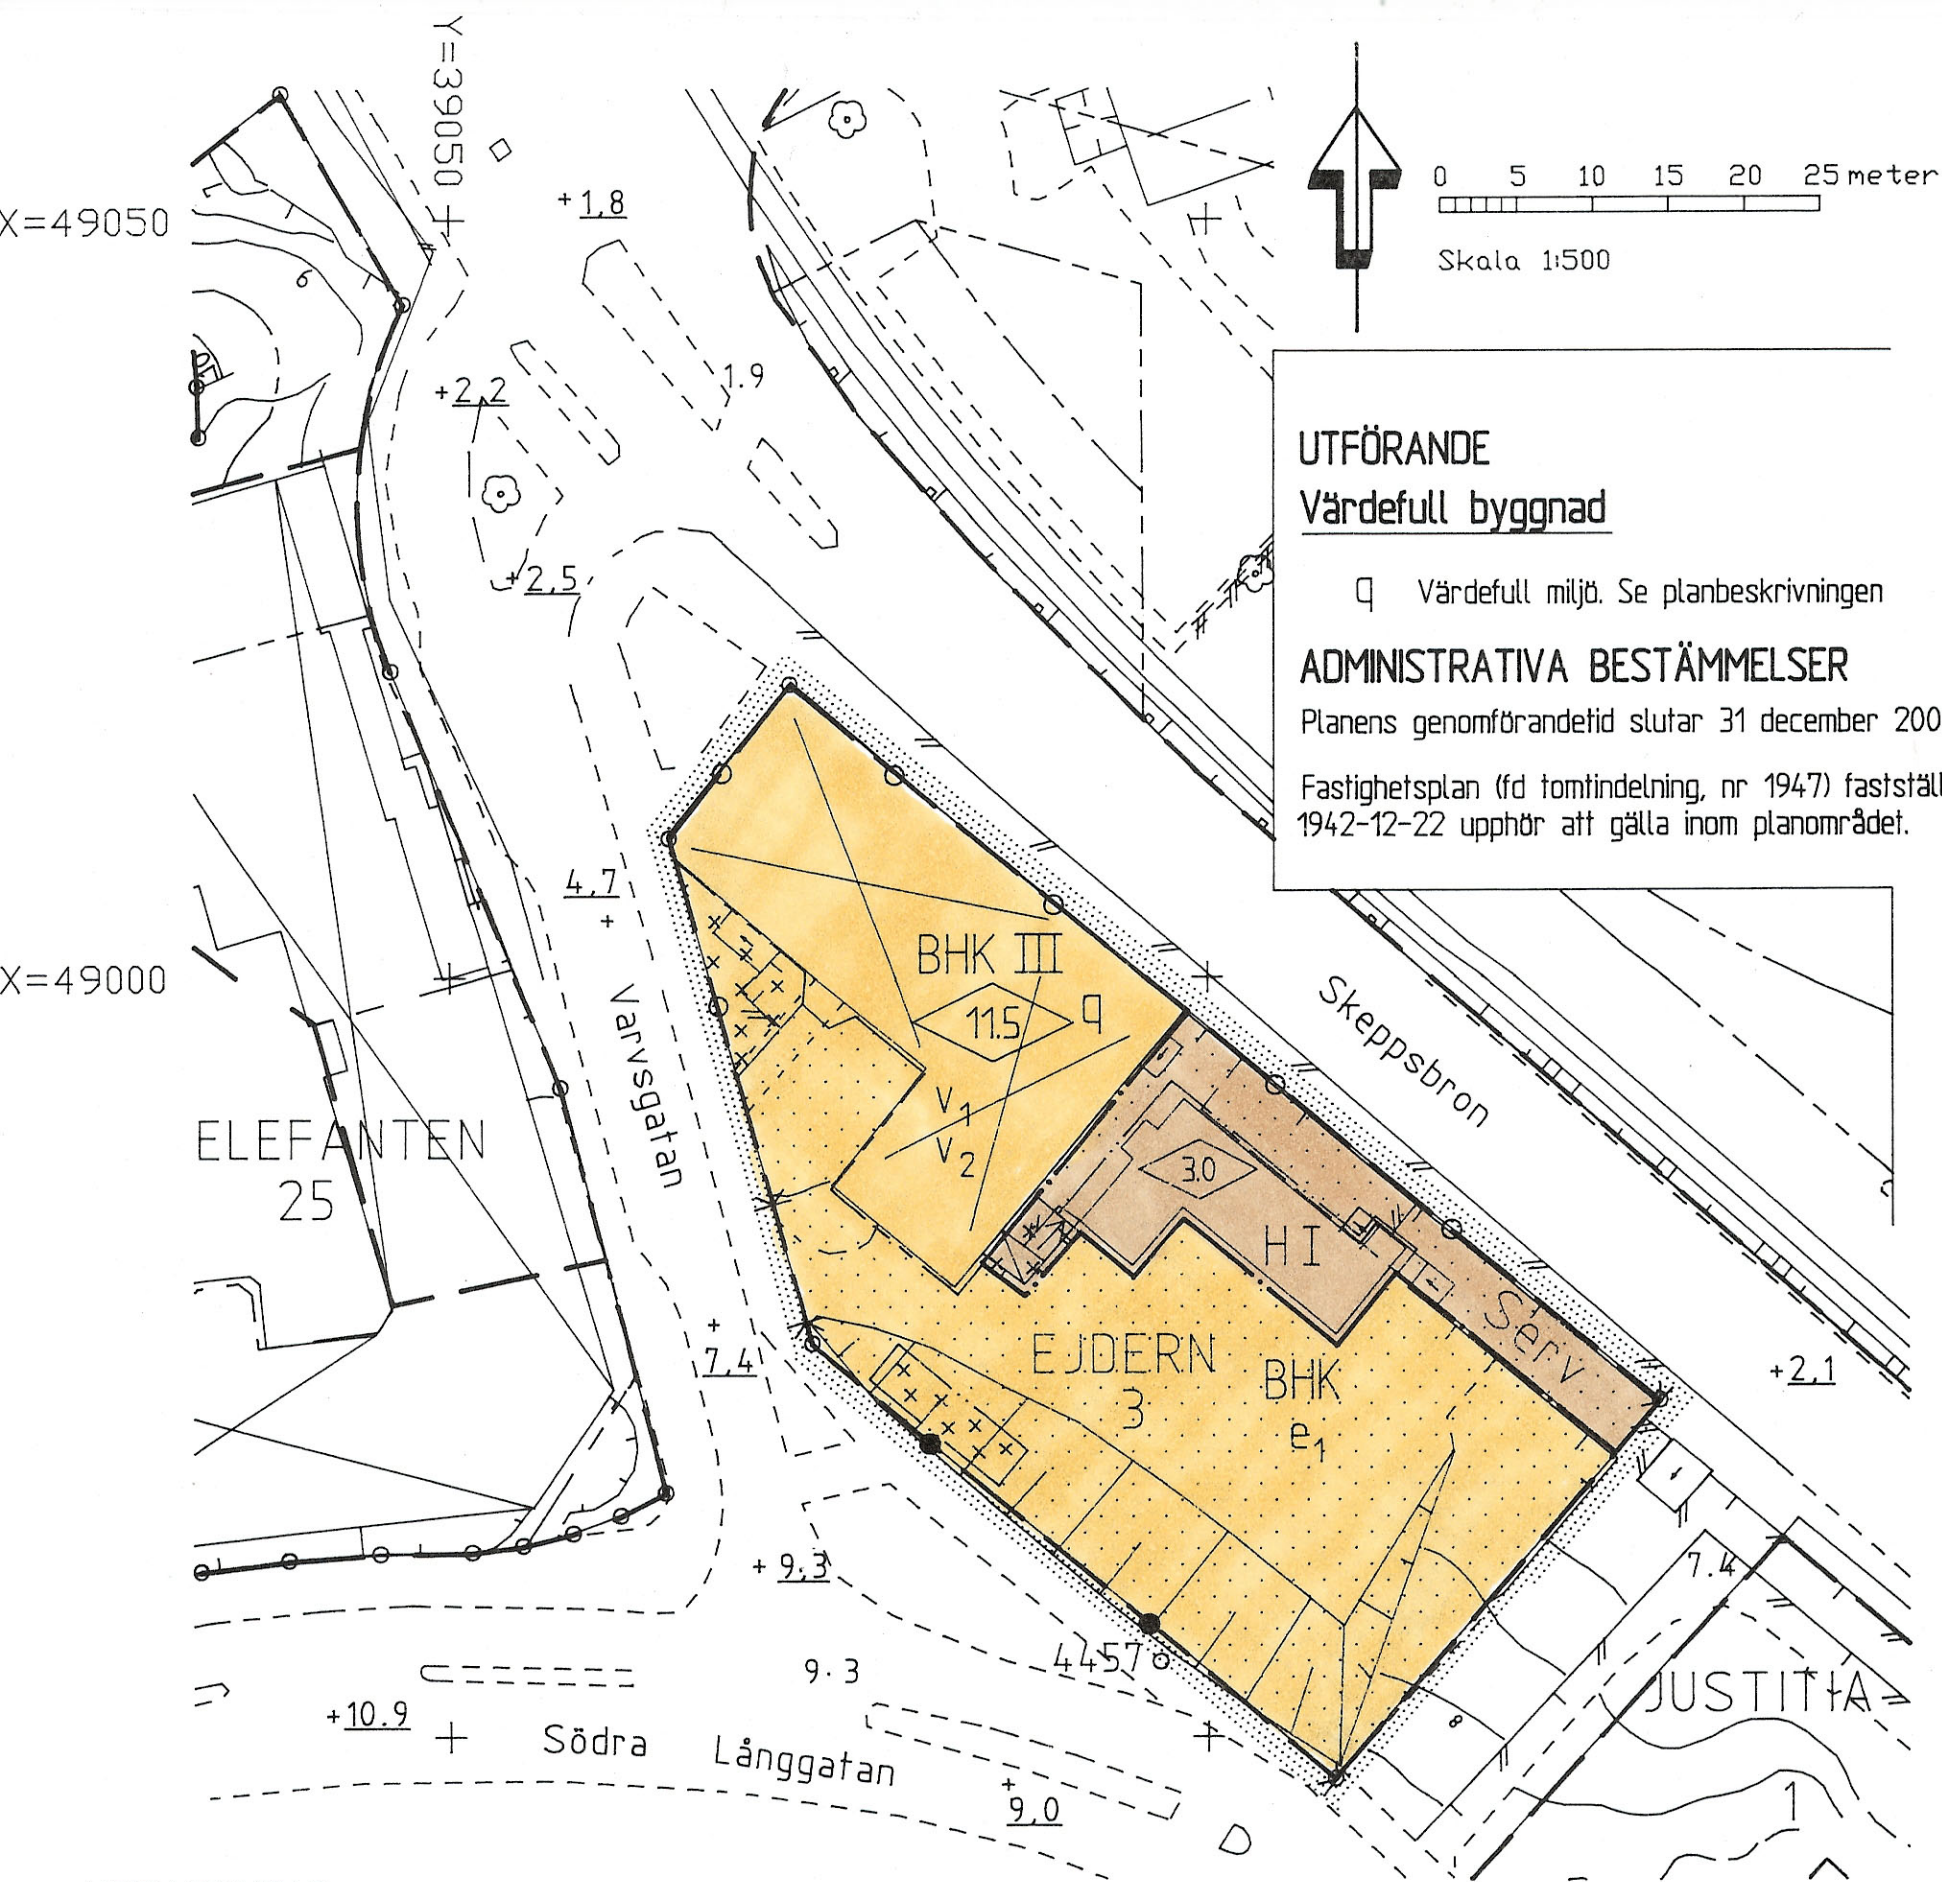

PLANBESTÄMMELSER

Följande gäller inom områden med nedanstående beteckningar.
 Endast angiven användning och utformning är tillåten.

GRÄNSBETECKNINGAR

- Planområdesgräns. Gränsen ligger i rastrets innerkant
- Användningsgräns, gällande / ny
- Egenskapsgräns, gällande / ny

MARKANVÄNDNING

Kvartersmark

- BHK Bostäder, handel och kontor
- HI Handel

UTNYTTJANDEGRAD

- e_1 Ejdern 3 får ej indelas i flera fastigheter

BEGRÄNSNING AV MARKENS BEBYGGANDE

- Marken får inte bebyggas
- Marken får endast bebyggas med uthus/skärmtak

MARKENS ANORDNANDE

Utfart

- Utfart får inte anordnas. Tvärstreck med pil markerar förbudets slut
- Stängsel skall finnas

UTFORMNING

- 0.0 Högsta byggnadshöjd i meter
- I Högsta antal våningar
- V_1 Vind får inredas
- V_2 Takkupor får anordnas

Detaljplan för EJDERN 3

"A.Peterssensonska fastigheten"
 Centralorten, Oskarshamns kommun

Upprättad på Stadsbyggnadskontorets planavdelning i mars 1997

Mats Hermansson
 Mats Hermansson
 Stadsbyggnadschef

Håkan Johansson
 Håkan Johansson
 Planingenjör

A 4917

UPPLYSNINGAR

Till planen hör förutom denna
 plankarta med bestämmelser

- Planbeskrivning
- Genomförandebeskrivning

Samrådsbeslut (Byggnadsnämnden) 1997-04-23
 Antagen (Byggnadsnämnden) 1997-06-18
 Laga kraft 1997-08-11

Grundkartan upprättad på Stadsbyggnadskontorets
 mätavdelning 970411