

UPPGIFTER OM GRUNDKARTAN

UTDRAG UR ÖRNSKÖLDSVIKS KOMMUNS PRIMÄRKARTA, KOMPLETTERAD 1993
FASTIGHETSREDOVISNING AKTUELL 1993-04-07
KOORDINATSYSTEM: ÖRNSKÖLDSVIKS LOKALA
HÖJDSYSTEM: ÖRNSKÖLDSVIKS LOKALA
MÄTKLASS: II
BETECKNINGSTANDARD: ÖRNSKÖLDSVIKS KOMMUNS
UPPRÄTTAD 1993-04-07 AV PLAN OCH BYGGKONTORET

HANDLINGAR

TILL PLANEN HÖR FÖRUTOM DENNA
PLANKARTA
- PLANBESKRIVNING
- GENOMFÖRANDEBESKRIVNING

GRUNDKARTANS BETECKNINGAR

0:00	Fastighetsgräns
	Fastighetsbeteckning.
	Byggnader, fasadlinjer redovisade
	Byggnader, takens begränsningslinjer redovisade
	Staket
	Stödmur
	Slänt
	Trappa
	Väg
	Dike
	Nivåkurvor
000.0	Avvägd höjd
+	Rutnätspunkt
◆	Lyktstolpe
GENE	Traktnamn

PLANBESTÄMMELSER

Följande gäller inom områden med nedanstående beteckningar. Där beteckning saknas gäller bestämmelsen inom hela planområdet. Endast angiven användning och utformning är tillåten.

GRÄNSBETECKNINGAR

- Gräns för planområdet (tre meter utanför)
- Användningsgräns
- Egenskapsgräns

ANVÄNDNING AV MARK

Kvartermark

- Bostäder

BEGRÄNSNINGAR AV MARKENS BEBYGGANDE

- Marken får inte bebyggas
- Marken ska vara tillgänglig för allmänna underjordiska ledningar

PLACERING OCH UTFORMNING

Placering

- Huvudbyggnad ska placeras minst 4,5 meter från tomtgräns och komplementbyggnad minst 1,0 meter från tomtgräns

Utformning

- Högsta antal våningar
- Suterrängvåning får anordnas utöver angivet våningsantal


ADMINISTRATIVA BESTÄMMELSER

Genomförandetid

- Genomförandetiden är femton år från det planen vunnit laga kraft

ILLUSTRATIONER

- Illustrationslinje

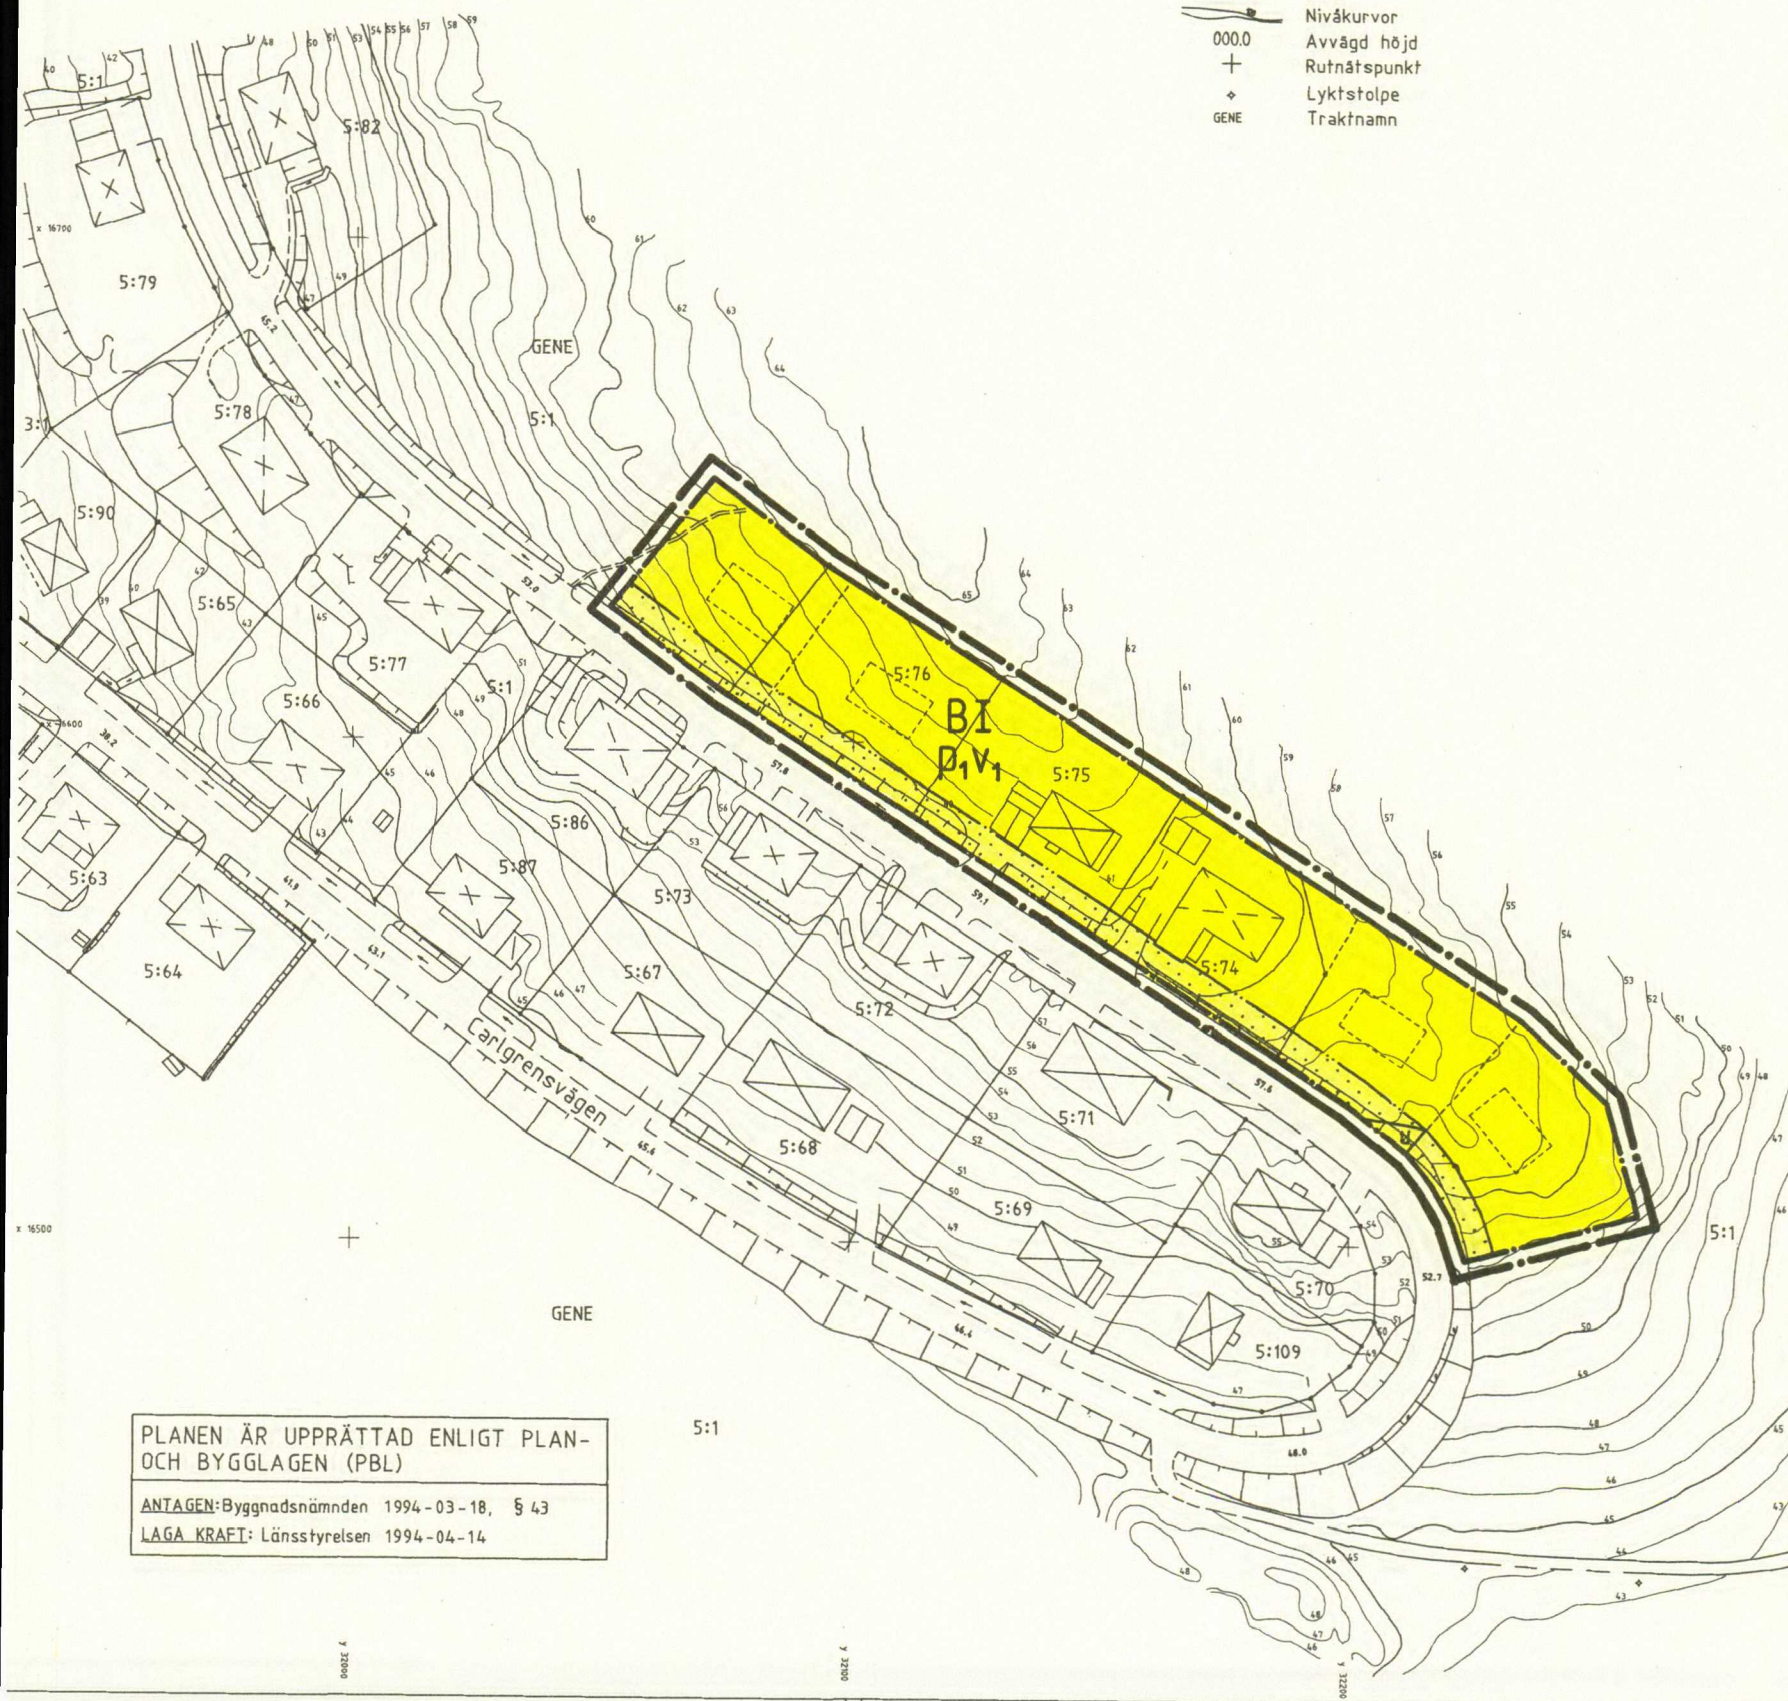

PLANEN ÄR UPPRÄTTAD ENLIGT PLAN-
OCH BYGGLAGEN (PBL)

ANTAGEN: Byggnadsnämnden 1994-03-18, § 43
LAGA KRAFT: Länsstyrelsen 1994-04-14

PLANKARTA DETALJPLAN FÖR CARLGRENSVÄGEN, DEL AV

ÖRNSKÖLDSVIKS KOMMUN
VÄSTERNORRLANDS LÄN

UPPRÄTTAD 1993-12-17
PLAN- OCH BYGGKONTORET, ÖRNSKÖLDSVIK

HÅKAN HELANDER
PLANARKITEKT

ARNE SANDSTRÖM
PLANINGENJÖR

SKALA 1:1000

0 10 20 30 40 50 100 150