


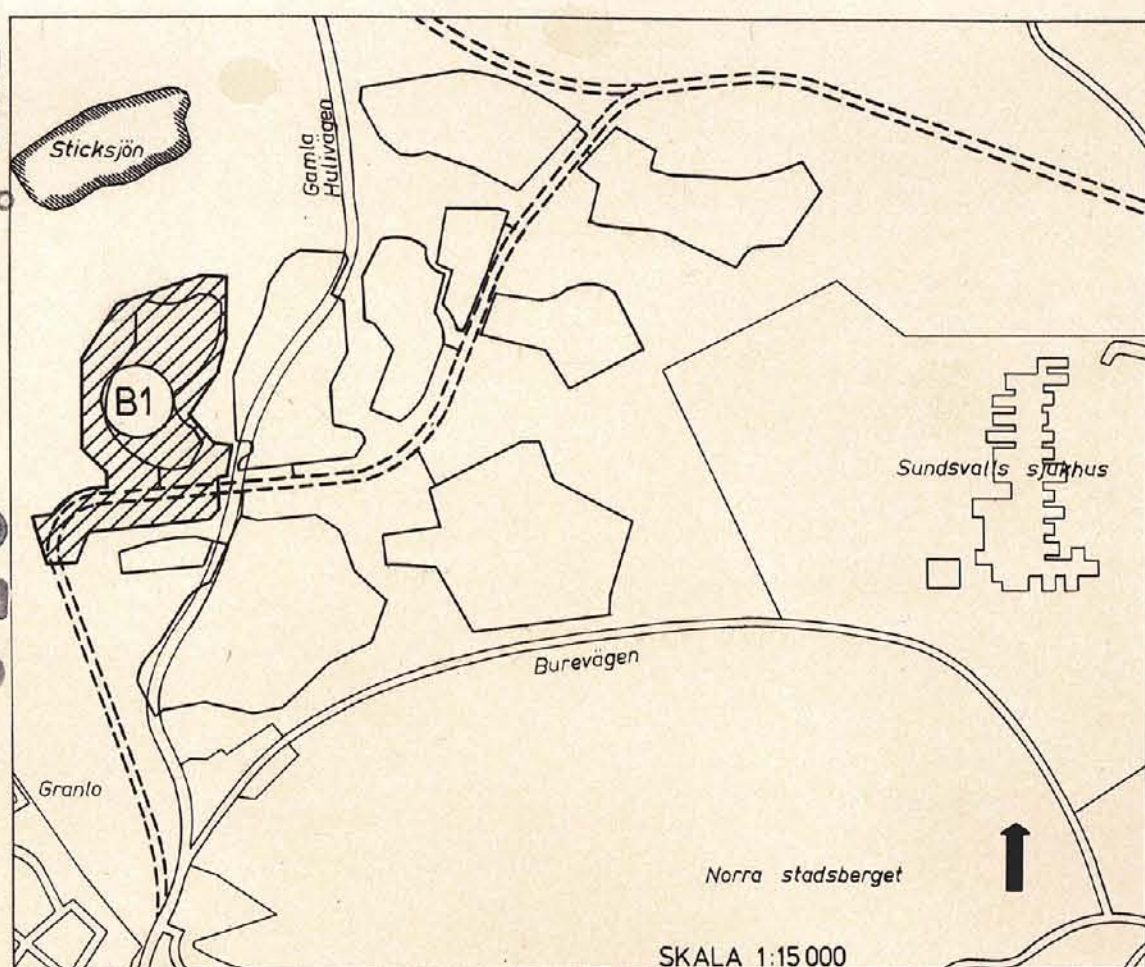

BETECKNINGAR

Grundkartan

- Fastighetsgräns
- Bostadshus resp uthus
- Elektrisk högsäpningssledning med inmätta stöd
- Väg
- Vattendrag
- Dike
- Avvägd höjd
- Polygonpunkt
- Rutnätspunkt
- Höjdkurvor
- Jordregistreringsnummer & fastighet
- Traktnamn

Stadsplanekartan

Gränsbeteckningar

- Stadsplanegräns
- Kvarters- eller annan områdesgräns
- Bestämmelsegräns
- Gränslinjer ej avsedda att fastställas
- Ulfartsförbud med stängselskyldighet

Områdesbeteckningar

- Allmän plats
- Gata
- Park eller plantering

Byggnadskvarter

- A Område för allmänt ändamål
- B Område för bostadsändamål
- Ba Område för gemensam anläggning (kvartershus)
- Bp Område för parkeringsändamål

Specialområde

- Es Transformatorstation

Övriga beteckningar

- Mark som icke får bebyggas
- Mark för garage
- Mark tillgänglig för underjordiska ledningar
- x Mark tillgänglig för allmän gångtrafik
- Gällande gatuhöjd avsedd att utgå
- Gatuhöjd
- I, II Antal våningar
- m Område där markvåning får inredas
- Byggnadshöjd
- Tillåten våningsyta i m²
- Bullervallshöjd

Grundkartan är upprättad av stadsingenjörskontoret åren 1968-1975 genom fotogrammetrisk mätning, kompl -75. Mätclass II. Höjdsystem: lokalt Sundsvall. Koordinatsystem: lokalt system Sundsvall 0 gon. Utom kommunalt fastighetsregisterområde Sundsvall 1977-02-22.

INGEMAR RÖSBLAD

stadsingenjör

Förslaget antaget av kommunfullmäktige i Sundsvall 1977-03-16, nr 173, betygat i tjänsten.

STEN ZACKARI

sekreterare

1977-09-21 fastställd länstyrelsen i Västernorrlands län denna ändr. o. utvidg. stadsplan. Beslutet har vunnit laga kraft. Härnösand 1977-10-26.

e u

Majlis Olsson

Förslag till ändring och utvidgning av stadsplanen för Sundsvall beträffande del av GRANLOHOLM, Granlo 10:2 m fl (Område B1)

Upprättat på stadsbyggnadskontoret 1977-02-22

LARS RIMFORS

stadsbyggnadschef

ANDERS BERGLUND

planarkitekt

GEZA MOLNAR

plantekniker

SKALA 1:1000

0 10 20 30 40 50 60 70 80 90 100 m