



ILLUSTRATIONSKARTA


SKALA 1:1000

ILLUSTRATIONSLINJER

- · — · — PLANOMRÅDETS GRÄNS
- — — — — BEFINTLIGA FASTIGHETSGRÄNSER
- — — — — ILLUSTRERAD FASTIGHETSGRÄNS
- ⊗ ⊗ BEFINTLIGA BOSTADSHUS RESP KOMPLEMENT-BYGGNADER
- ■ ILLUSTRERADE BOSTADSHUS MED GARAGE
- □ BOLLPLAN
- ⌘ ⌘ LEKREDSKAP
- ⌘ ⌘ BUSKAR, TRÄD
- ⌘ ⌘ HASTIGHETSDÄMPANDE ÅTGÄRDER

PLANBESTÄMMELSER

1. Användning av allmänna platser
 - LOKALGATA LOKAL TRAFIK
 - NATUR NATUROMRÅDE
 - SKYDDSVALL SKYDD MOT STÖRNING
 - LEK ANLAGD LEKPLATS
2. Användning av kvartersmark
 - B BOSTÄDER
 - E TRANSFORMATORSTATION
3. Utformning av allmänna platser
 - + 0.0 FÖRESKRIVEN HÖJD ÖVER NOLLPLANET
 - FARTHINDER

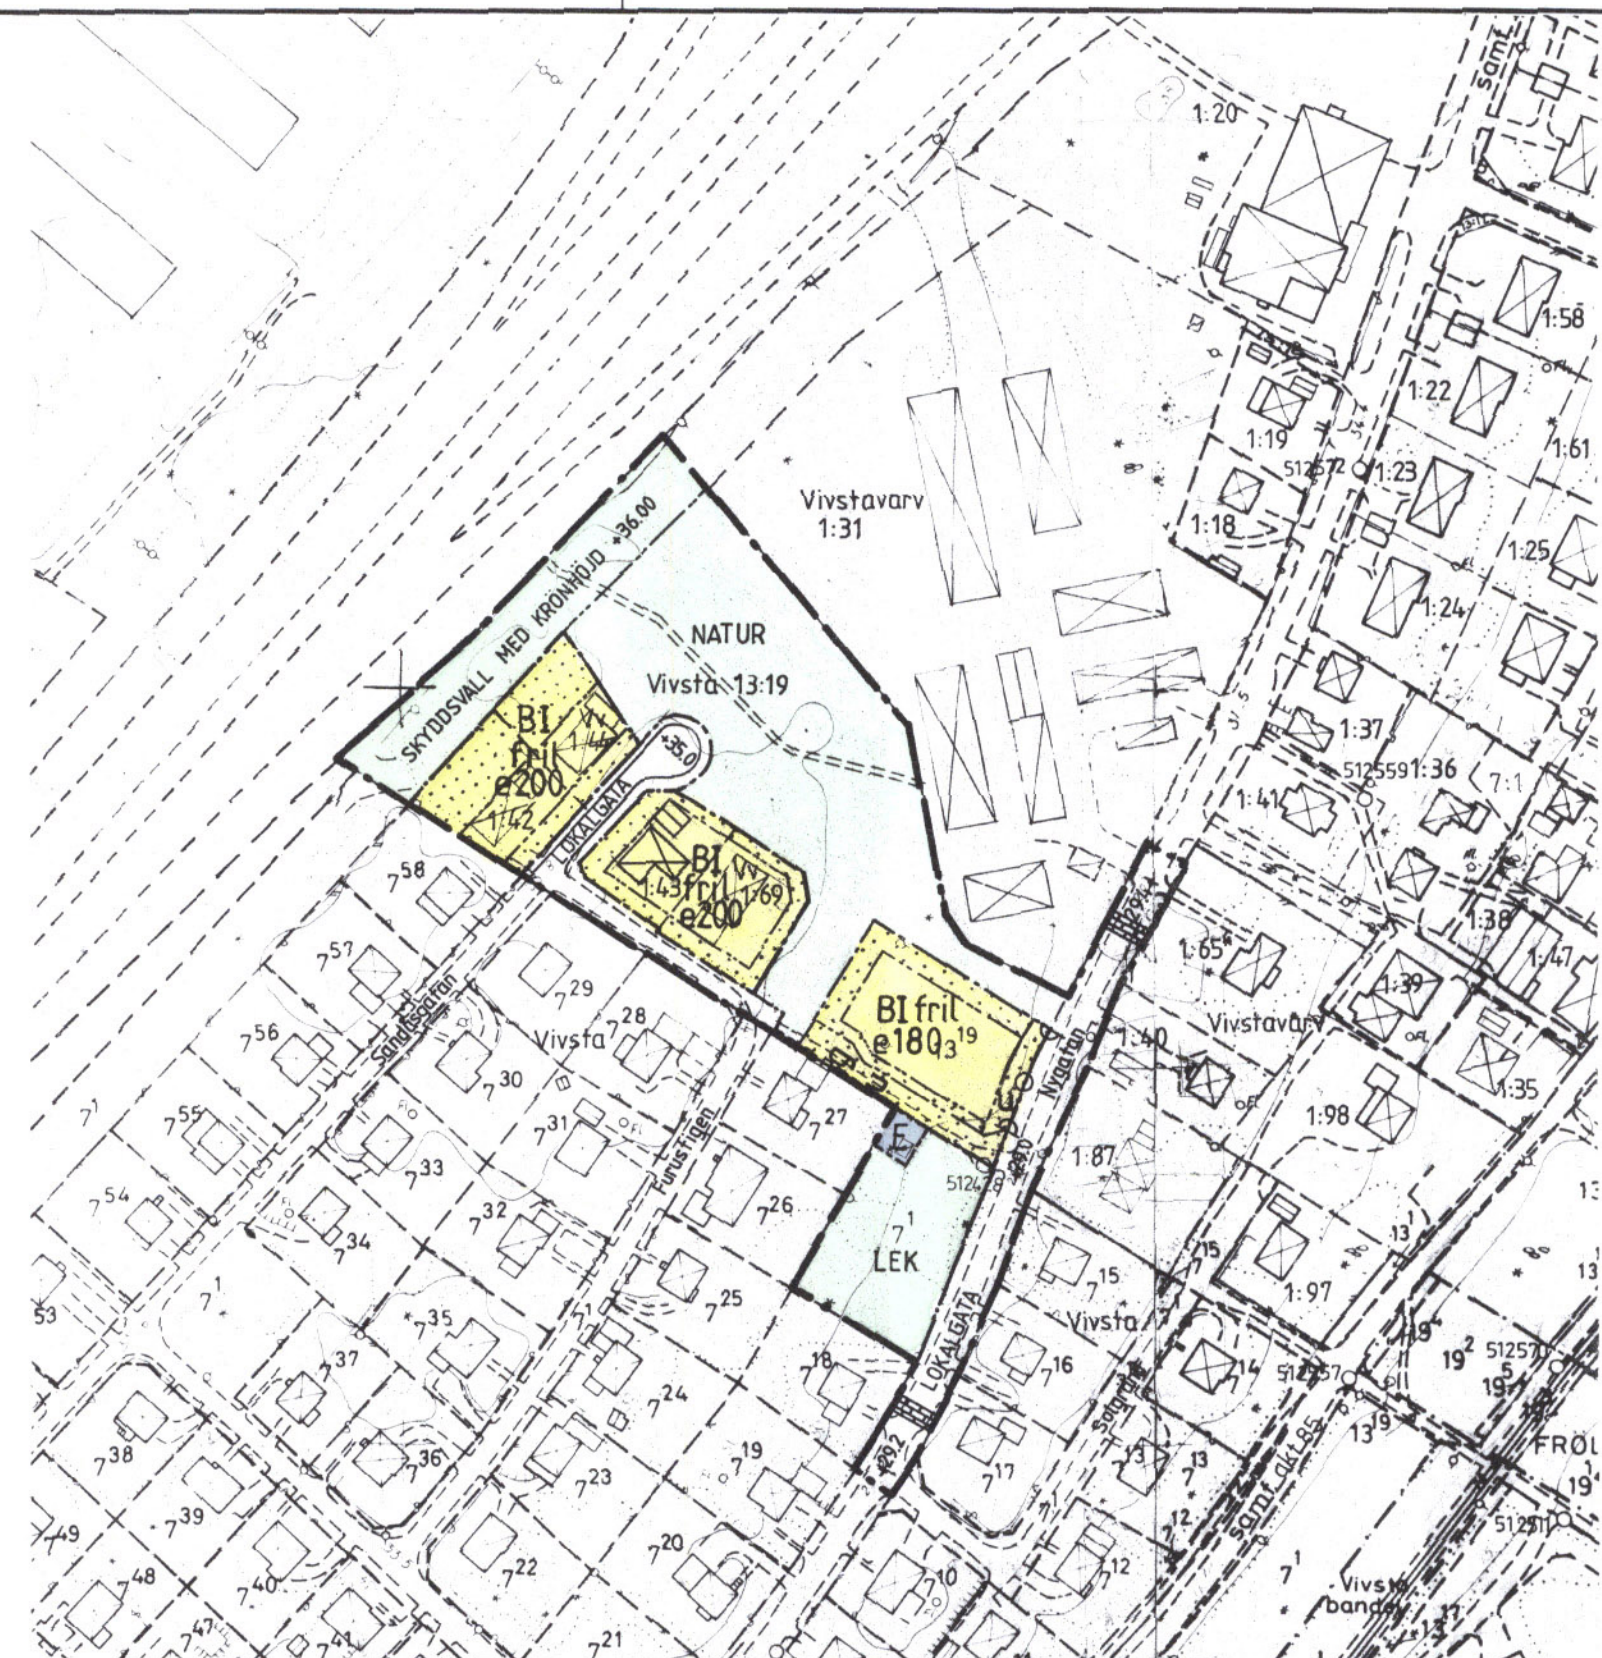

PLANKARTA

SKALA 1:2000

GRÄNSBETECKNINGAR

- · — · — PLANOMRÅDESGRÄNS
- — — — — ANVÄNDNINGSGRÄNS
- — — — — EGENDSKAPSGRÄNS

DETALJPLANEN ÄR:
Antagen av BN 1989-06-26
Lagakraftvunnen 1989-07-24

4. Utnyttjandegrad

e 000 HÖGSTA TILLÄTNA BYGGNADSAREAL PER TOMT

5. Begränsning av markens bebyggande

g MARKEN FÄR INTE BEBYGGAS
MARKEN SKALL VARA TILLGÄNGLIG FÖR GEMENSAMHETSANLÄGGNING

u MARKEN SKALL VARA TILLGÄNGLIG FÖR ALLMÄNNA UNDERJORDISKA LEDNINGAR

6. Markens anordnande


— — — — — UTFART FÄR INTE ANORDNAS

7. Placering, utformning, utförande

i HÖGSTA ANTAL VÄNINGAR
fril ENDAST FRILIGGANDE HUS

8. Administrativa bestämmelser

GENOMFÖRANDETIDEN SLUTAR 1999-12-31

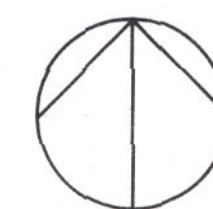

ändring av detaljplan för
VIVSTA 13:19 m fl
(gamla kommunträdgården)
Timrå kommun, Västernorrlands län
Upprättad 1989-04-24. Rev. 1989-06-26
Hans-Erik Åslin
Hans-Erik Åslin
stadsarkitekt

2262-P89/0626/1