


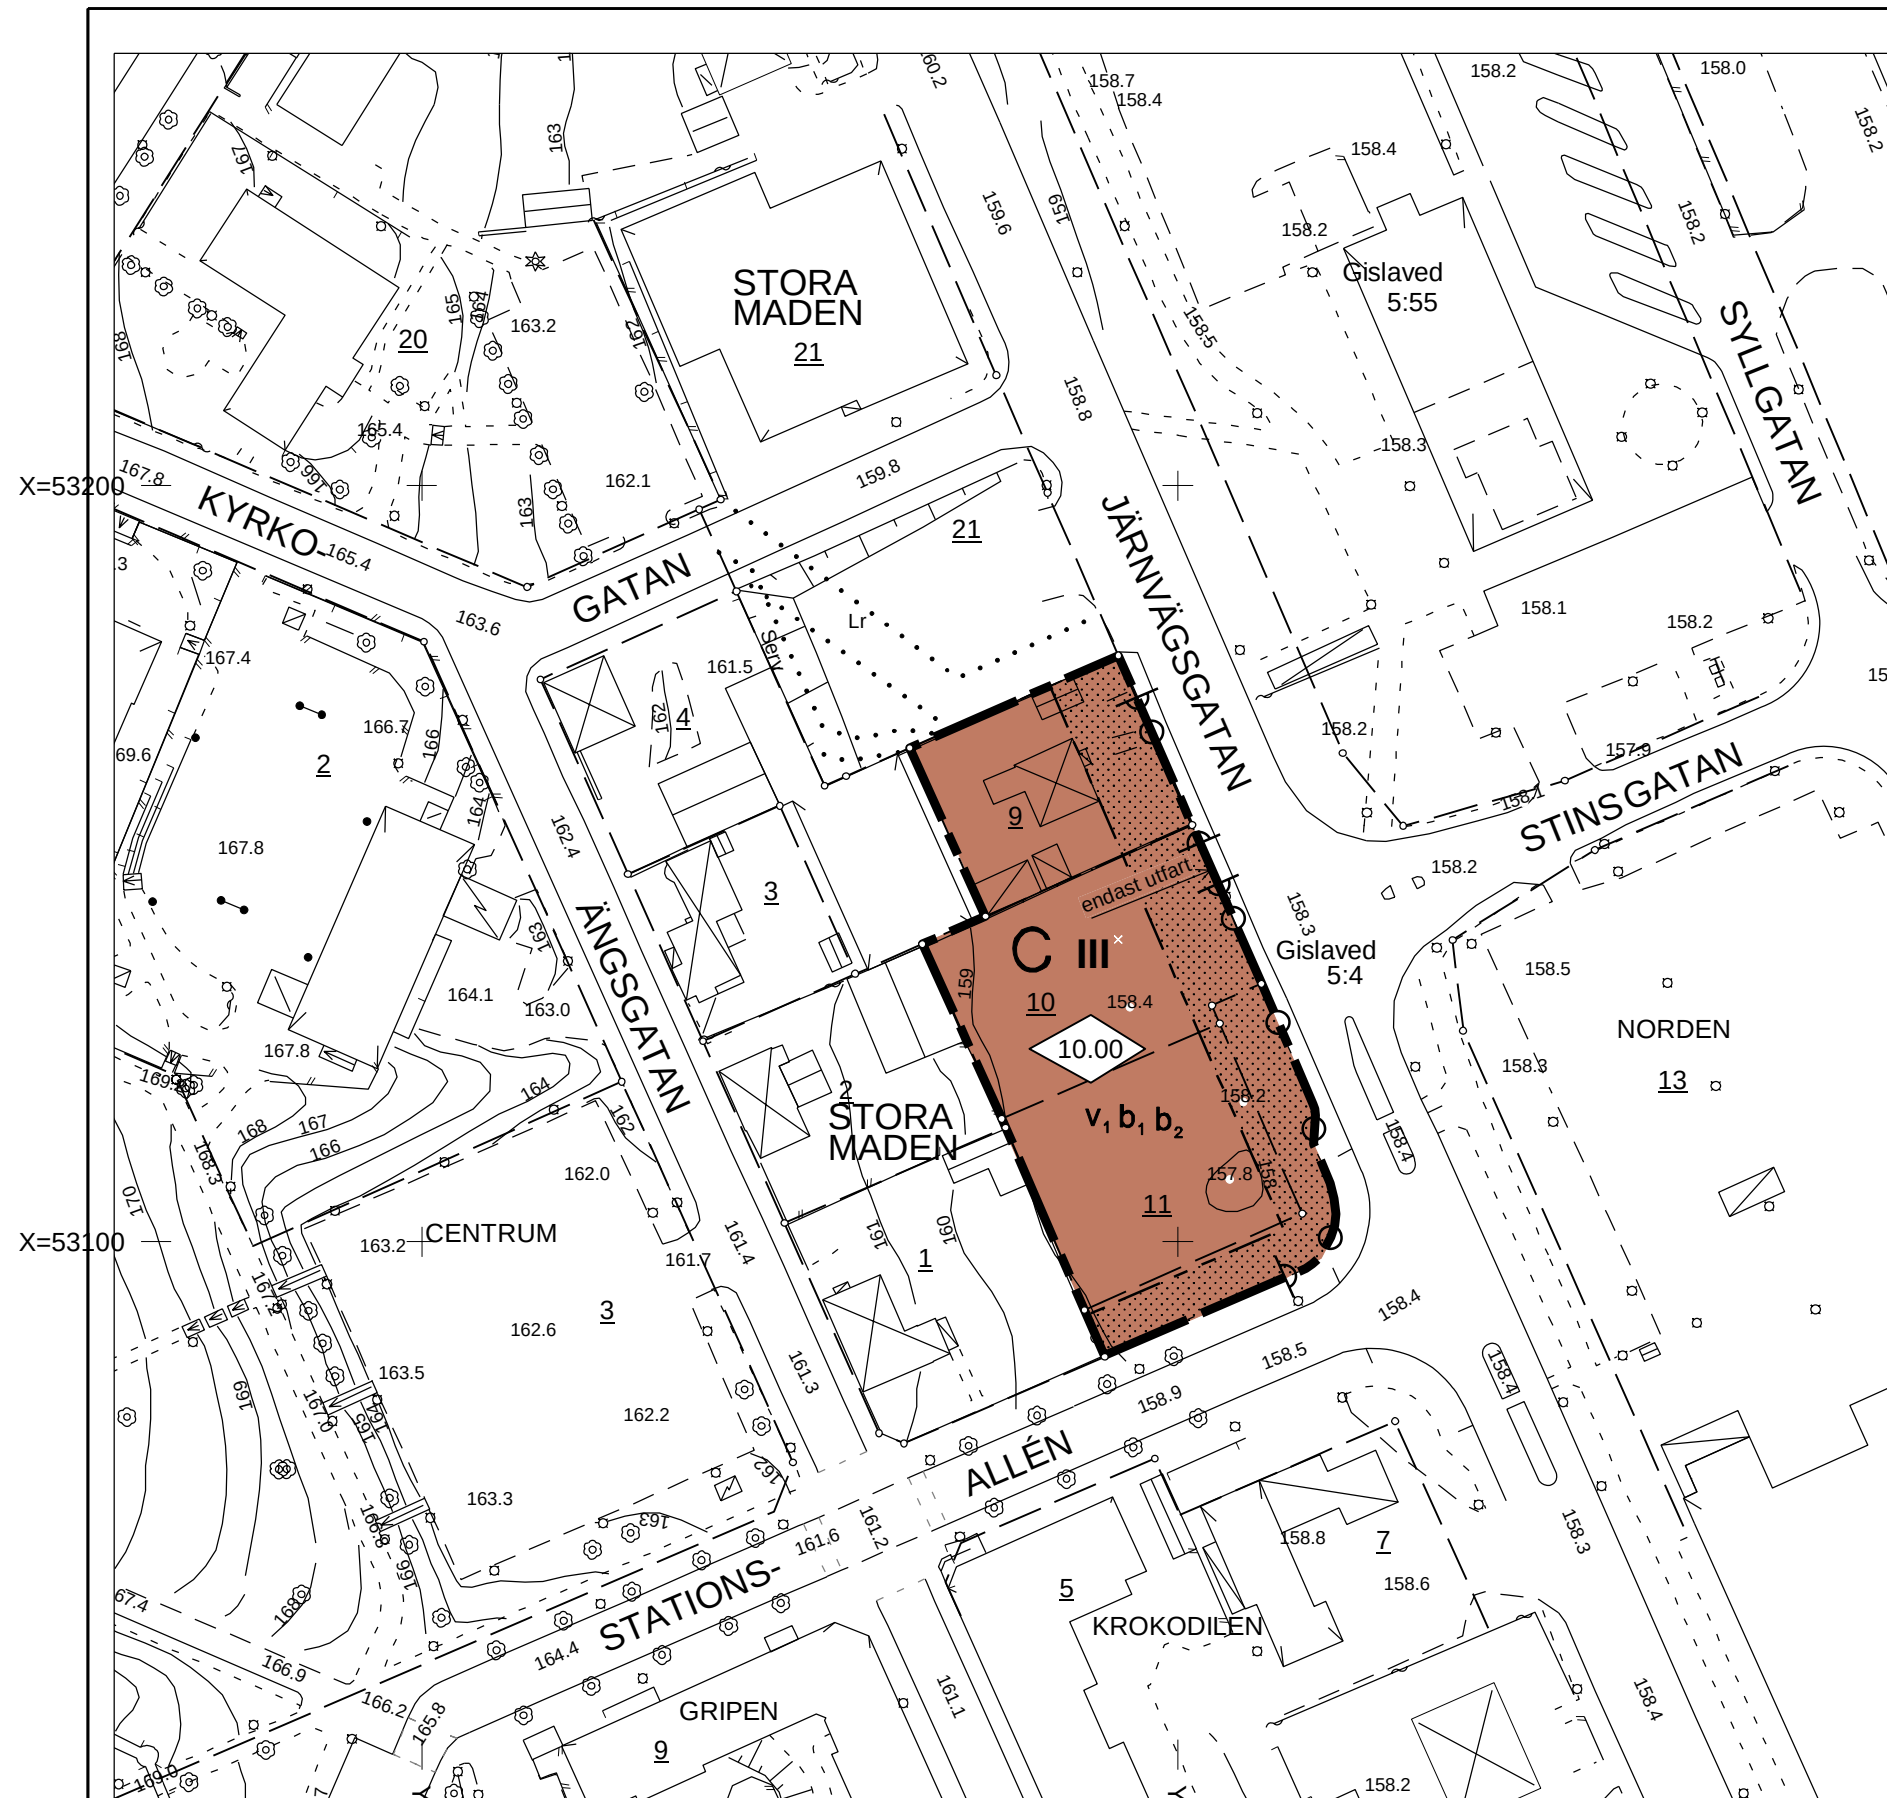

|             |                 |
|-------------|-----------------|
| — — —       | Fastighetsgräns |
| — — —       | Traktgräns      |
| +           | Rutnät          |
| 10          | Kvartersnummer  |
| Stora Maden | Kvartersnamn    |
| Lr          | Ledningsrätt    |
| serv        | servitut        |

|  |                   |
|--|-------------------|
|  | Staket, mur       |
|  | Häck              |
|  | Barrskog, Lövskog |
|  | Enstaka lövträd   |
|  | Ägoslagsgräns     |
|  | Bäck, Dike        |

 Belysningsstolpe  
+140,3  
— — —  
— — —  
— — —  
— — —  
 Avvägd höjd  
Körbanekant  
Körbana kantsten  
Gångbanekant  
Nivåkurvor

Kennet Boqvist  
Mätningssingenjör/samordnare



SKALA 1:1000

Skala 1:1000