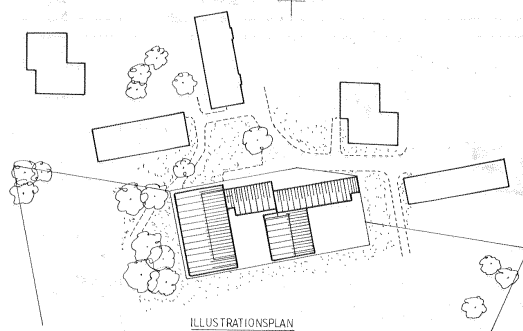
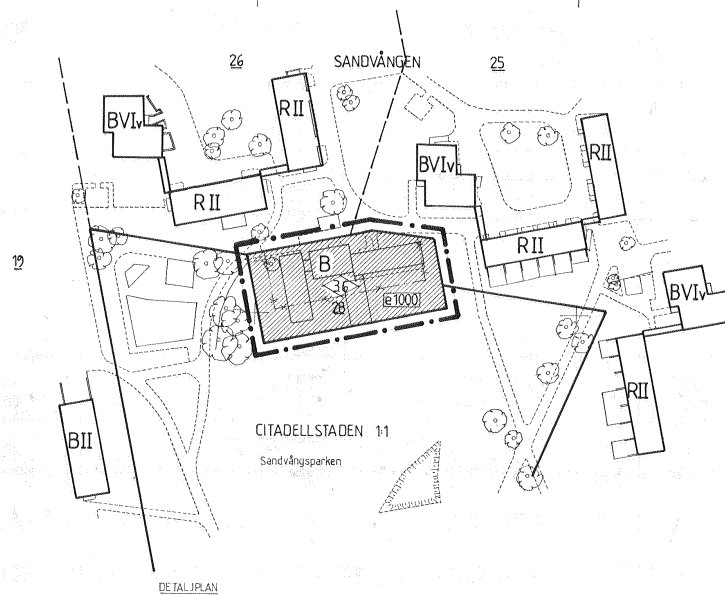
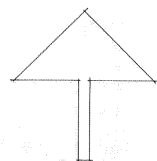


BETECKNINGAR

- FASTIGHETSGRÄNS
- 28 REGISTERNUMMER FÖR FASTIGHET
- BYGGNAD
- ☼ TRÄD
- VÄG

- DETALJPLANEGRÄNS BELÄGEN 3 METER UTANFÖR PLANOMRÅDET
- OMRÅDESGRÄNS
- BESTÄMMELSGRÄNS AVSEDD ATT UTGÅ

PLANBESTÄMMELSER

FÖLJANDE GÄLLER INOM DE OMRÅDEN SOM HAR
NEDANSTÅENDE BETECKNINGAR

ANVÄNDNING AV KVARTERSMARK

B BOSTADSÄNDAMÅL

PLACERING, UTFÖRMNING OCH UTFÖRANDE

◇ HÖGSTA BYGGNADSHÖJD 1 METER

ADMINISTRATIVA BESTÄMMELSER

PLANENS GENOMFÖRANDETID SLUTAR 31 DECEMBER 1996

UTNYTTJANDEGRAD

1000 STÖRSTA BYGGNADSAREA I KVADRATMETER

DETALJPLAN FÖR SANDVÅNGEN 28 I LANDSKRONA

UPPRÄTTAD PÅ STADSBYGGNADSKONTORET
LANDSKRONA DEN 1 MARS 1991

LARS KVIST
PLANCHÉF

DORIS DRIVMO
KARTINGENJÖR

GRUNDKARTANS RIKTIGHET BESTYRKES

ANDERS FOLKAR
CIVILINGENJÖR

GRUNDKARTAN UPPGJORD VID
STADSBYGGNADSKONTORET LANDSKRONA

ANTAGEN AV BN 9 APRIL 1991
LAGA KRAFT 8 MAJ 1991
GENOMFÖRANDETID SLUTAR 31 DECEMBER 1996

■ SAMRÅDSHANDLING
■ ANTAGANDEHANDLING

10 0 50 100 METER
SKALA 1:1000

