
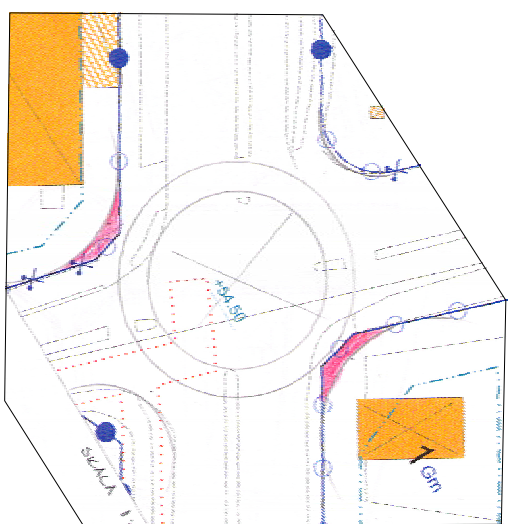


Förslag på utformning av Kristianstads-
vägen enligt "Vägen till avenyn", Hässelholms
kommun genom VBB Landskap och VIA BOMUM,
1995-01-30.

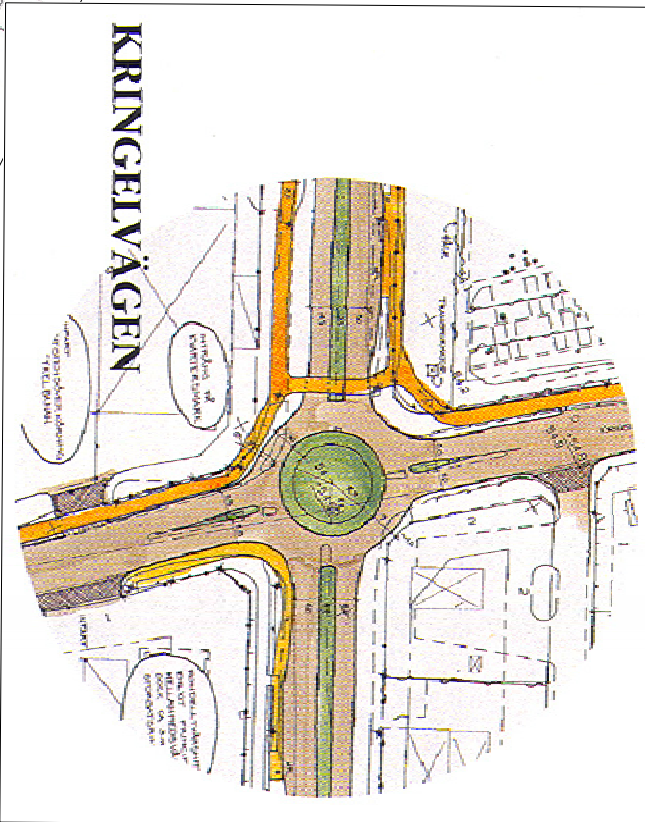

En grov uppskattning på en cirkulations-
plats yttre och inre i korsningen norra och södra
Kringelvägen, framtagen av tekniska kontoret,
Hässelholms kommun, februari 2005.
Detaljplanen medger via för detta förslag.

Till planen hör:		Utlåtande	
Planbeskrivning	Fastighetsförteckning		
Genomförandebeskrivning	Samrådsredogörelse		
Detaljplan för del av Kristianstadsvägen		Antagandehandling	
från kv FASANEN till kv LANSEN		Beställardatum	Instans
		Gördatum	BN
		Antagande	BN
Hässelholms stad och kommun		2006-06-13 § 172	BN
Upprättad 2005-03-08		Lagga och	2006-07-06
reviderad 2006-03-14, 2006-06-13			
Leif Berg		Annika Holmberg	
stadsbyggnadschef		planarkitekt	

Planbestämmelser

Följande gäller inom området med nedanstående
beteckningar. Endast angiven användning och utformning
är tillåten. Bestämmelser utan beteckning gäller inom hela
planområdet.

Gränser

- Linje ritad 6 meter utanför planområdesgräns
- Användningsgräns
- Egenskapsgräns
- Utgående användningsgräns/egenskapsgräns

Användning av mark och vatten

Allmänna platser

- Trafik mellan områden
- Lokaltrafik
- Anlagd park

Kvartersmark


- Bostäder
- Handel
- Industri

Begränsningar av markens bebyggande

- Marken får inte bebyggas
- Köbar utfart får inte anordnas, avslutning.
- Marken ska vara tillgänglig för allmänna underjordiska ledningar

Administrativa bestämmelser

Genomförandetiden sluter 10 år efter att planen vunnit laga kraft.

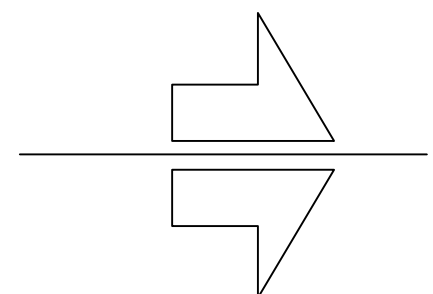

Skala 1:2000

0 100 200 300 400 meter