


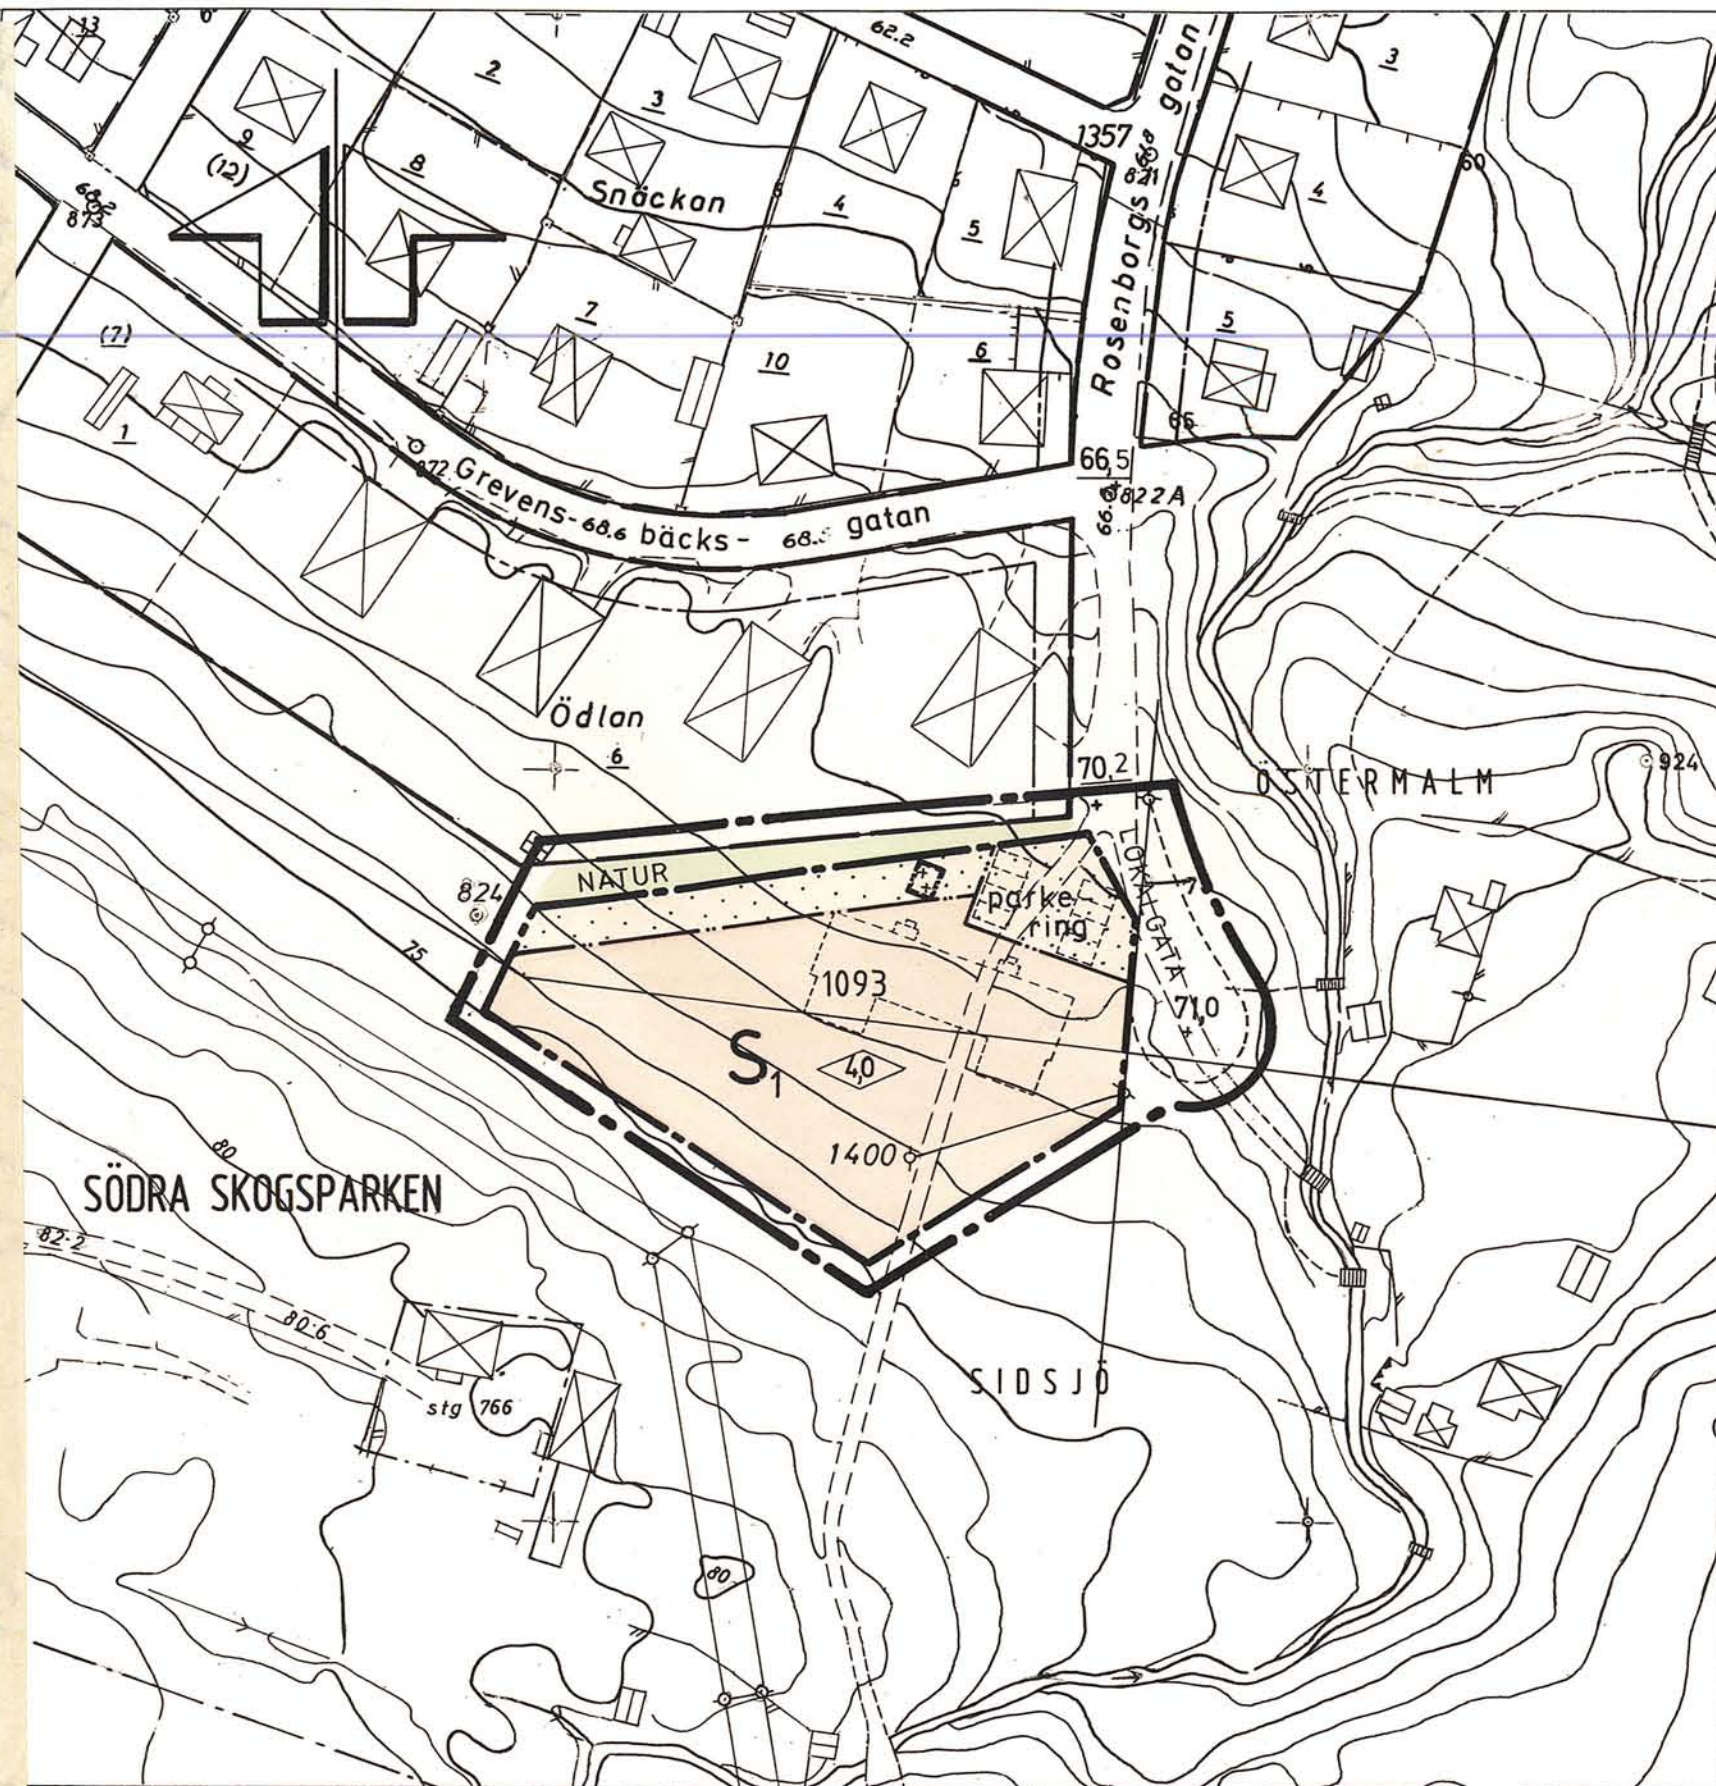

GRUNDKARTEBETECKNINGAR:

	Fastighetsgräns
	Befintliga byggnader
	Väg
	Elledning med inmätta stöd
	Bäck med bro
	Nivåkurvor
	Rutnätspunkt
	Stadsägonummer
	Traktänn

PLANBESTÄMMELSER.

Följande gäller inom de områden som har nedanstående beteckningar. Där beteckning saknas gäller bestämmelsen inom hela planområdet om inte annat anges.

GRÄNSBETECKNINGAR

	Plangräns belägen 3 m utanför planområdet
	Användningsgräns
	Egenskapsgräns

ANVÄNDNING AV ALLMÄN PLATS

LOKALGATA	Lokaltrafik
NATUR.	Naturområde

ANVÄNDNING AV KVARTERSMARK

S ₁	Skola, barnstuga
----------------	------------------

UTFORMNING AV ALLMÄN PLATS

+0,0	Föreskriven höjd över nollplanet
------	----------------------------------

BEGRÄNSNING AV MARKENS BEBYGGANDE

	Marken får inte bebyggas
	Marken får endast bebyggas med barnvagnsförråd.

MARKENS ANORDNANDE

parkering	Parkeringsplatser skall finnas
-----------	--------------------------------

PLACERING, UTFORMNING, UTFÖRANDE

	Högsta byggnadshöjd i meter
--	-----------------------------

ADMINISTRATIVA BESTÄMMELSER

Genomförandetiden är 5 år från den dag planen vunnit laga kraft.

Illustrationer och hänvisningar

	Illustrationslinjer
--	---------------------



Godkänd av BN 1988-06-13.

Antagen av KF 1988-06-27

Laga kraft 1988-07-27

Uppgifter om grundkartan.

Upprättad: 1969 genom fotogrammetrisk mätning.

Koordinatsystem: lokalt system Sundsvall 0 gon

Mätclass: II. Höjdsystem: lokalt system Sundsvall.

Stadsingenjörskontoret i Sundsvall 1988-03-18.

Mats Westling
MATS WESTLING
stadsingenjör.

DETALJPLAN FÖR SÖDRA SKOGSPARKEN Del av stg 1093 m.fl., barnstuga. ÖSTERMÄLM, SUNDSVALLS KOMMUN.

UPPRÄTTAD PÅ STADSBYGGNADSKONTORET 1988-03-18.

LARS RIMFORS
stadsbyggnadschef

Staffan Hansson
planingenjör

1988-07-12
Hans Karl

