


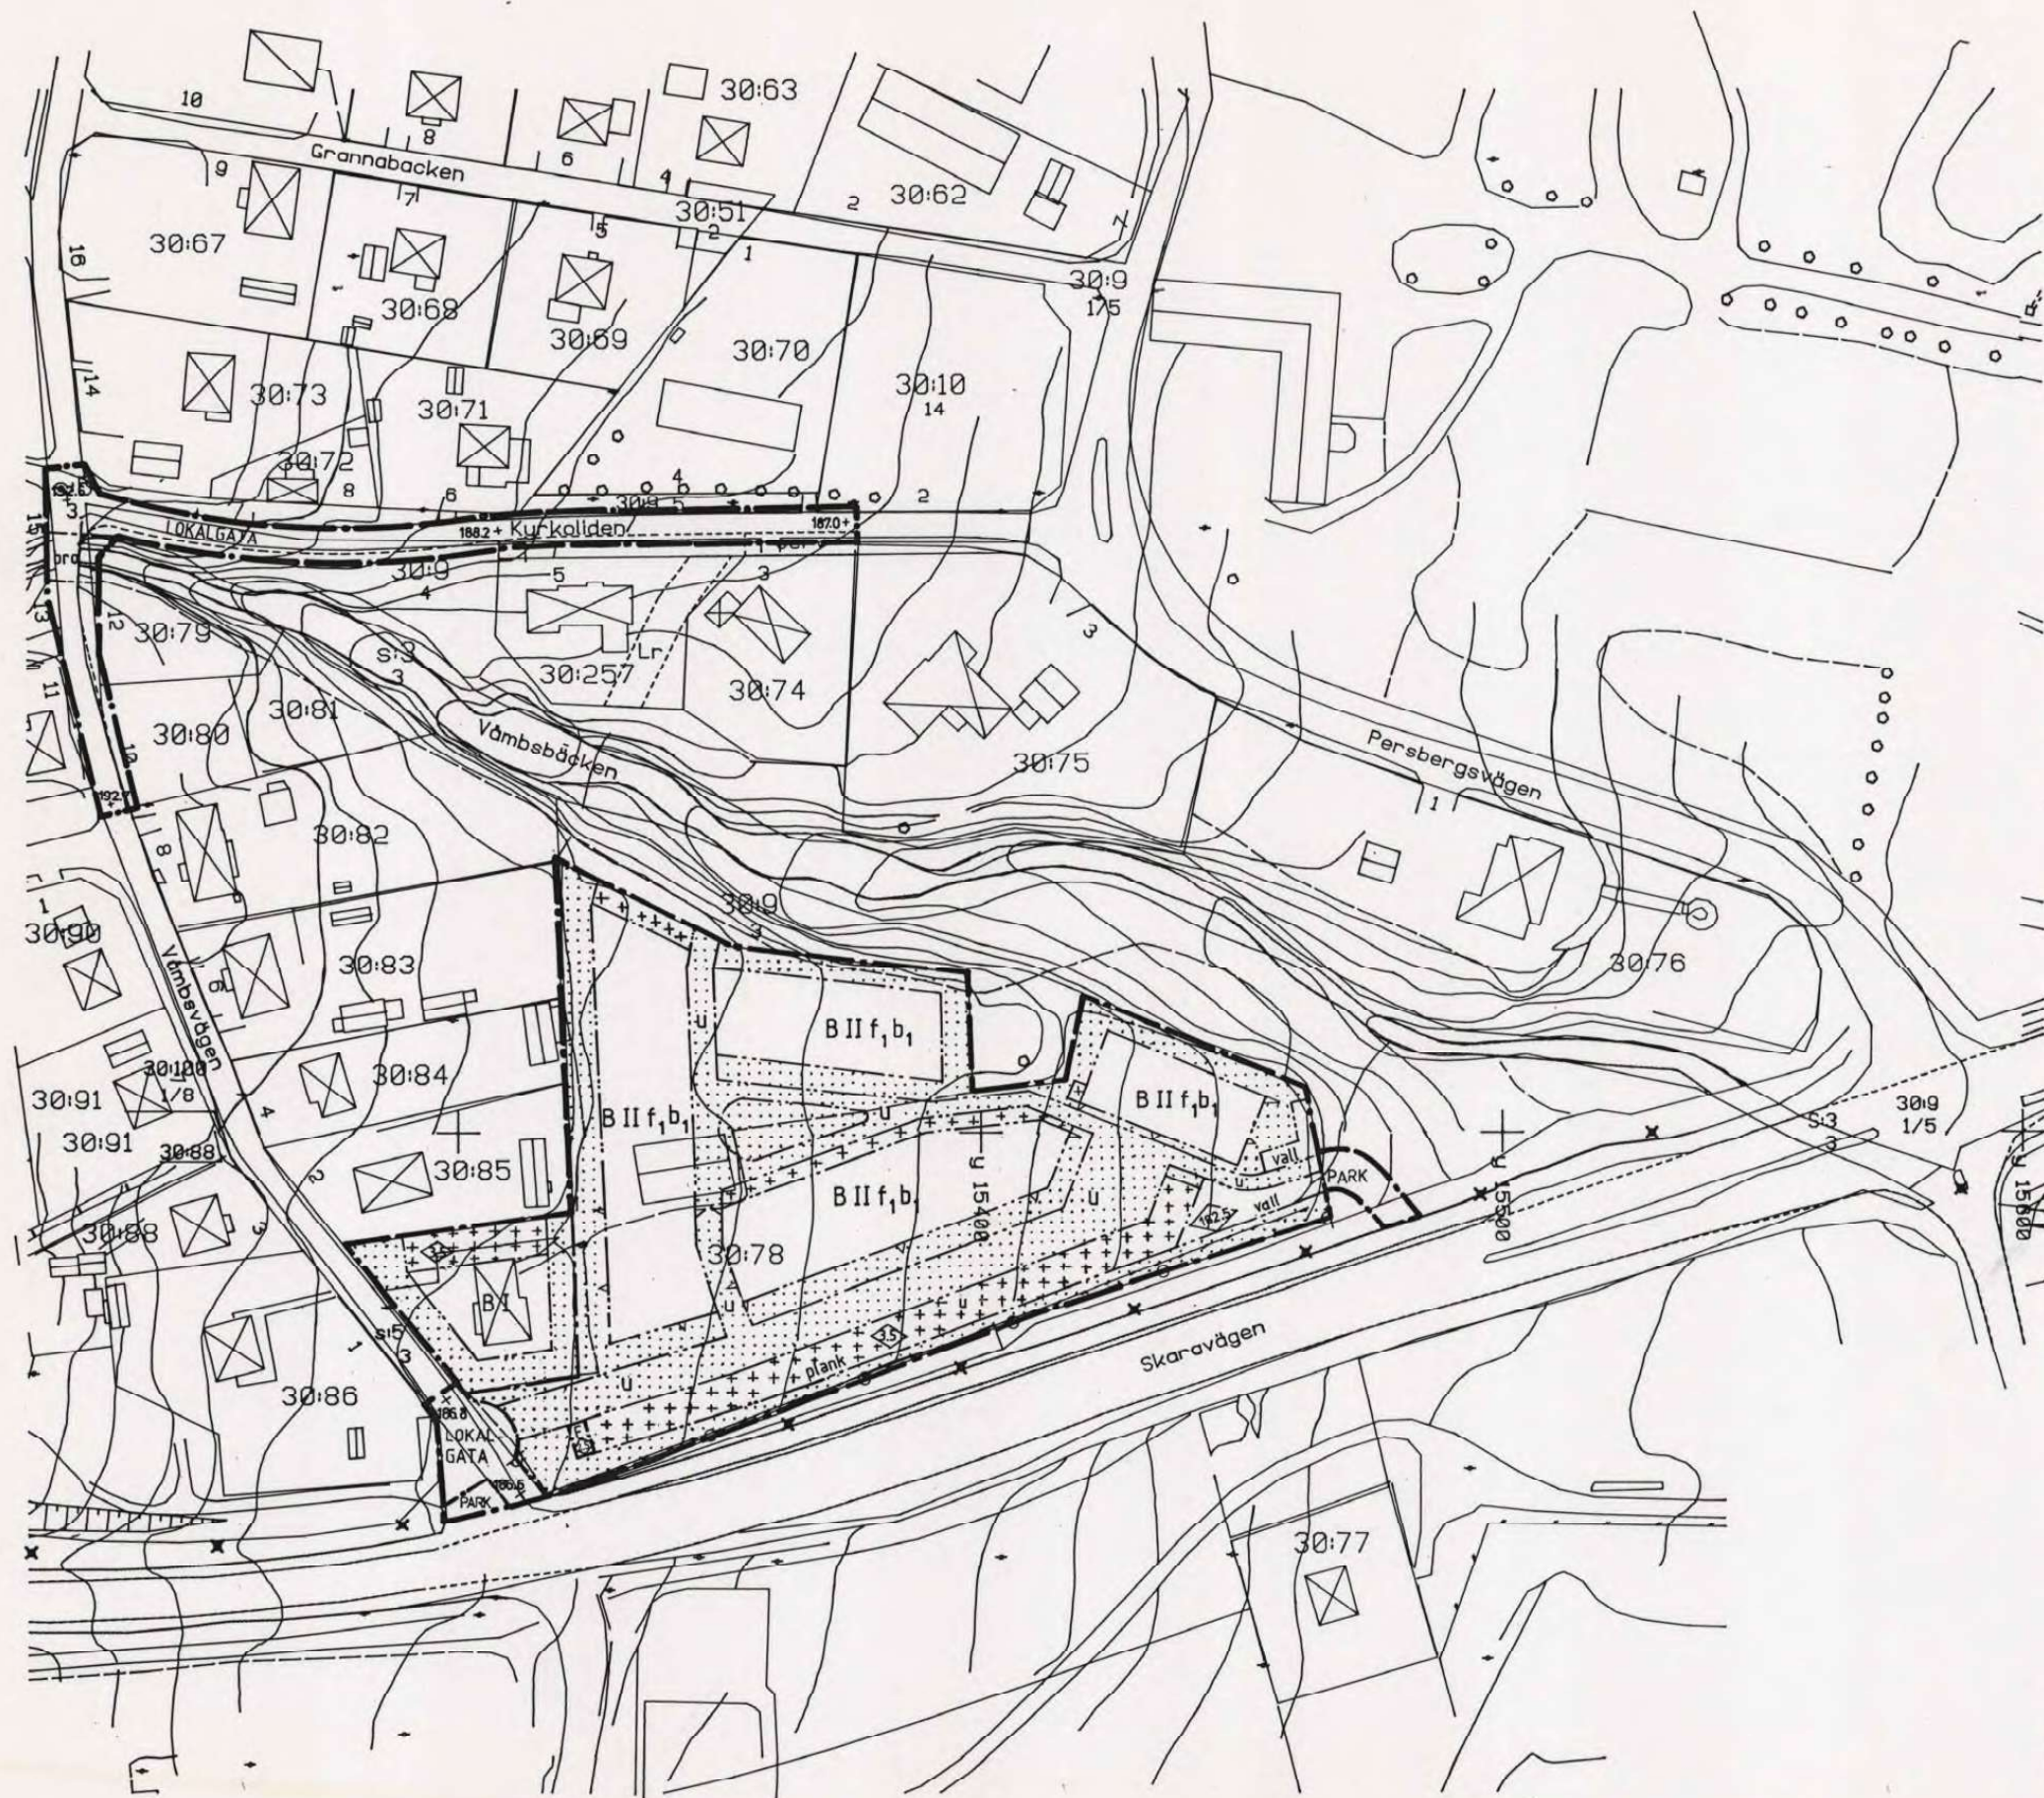

PLANBESTÄMMELSER

Följande gäller inom områden med nedanstående beteckningar.
Där beteckning saknas gäller bestämmelsen inom hela planområdet.
Endast angiven användning och utformning är tillåten.

GRÄNSBETECKNINGAR

- Gräns för planområdet
- Användningsgräns
- Egenskapsgräns

ANVÄNDNING AV MARK OCH VATTEN

Allmänna platser

- PARK Anlagd park
- LOKALGATA Lokaltrafik

Kvartersmark

- B Bostäder
- F Tekniska anläggningar

UTFORMNING AV ALLMÄN PLATS

- +0000 Föreskriven höjd över nollplanet
- bro Broar

BEGRÄNSNING AV MARKENS BEBYGGANDE

- Marken får inte bebyggas
- Marken får endast bebyggas med uthus och garage
- Marken skall vara tillgänglig för allmänna underjordiska ledningar

MARKENS ANORDNANDE

Mark och vegetation

- +0000 Föreskriven höjd över nollplanet
- n Håcken skall bevaras

Utfart och stängsel

- Utfart för inte anordnas

UTFORMNING; UTFÖRANDE

Utformning

- Högeta byggnadshöjd i meter
- Högeta antal våningar

Utseende

- f₁ Fasader skall utgöras av trä
- Fasaden skall dämpa minst 35 dBA
- b₁ Grundläggning med radonsäker och vibrationsdämpande grundläggning

STÖRNINGSSKYDD

- vall 00 Bullervall skall anordnas till en höjd av 2,5 m
- plank 00 Bullerskärm skall anordnas till en höjd av 2,5 m

ADMINISTRATIVA BESTÄMMELSER

Genomförandetid

Genomförandetiden är 5 år, från det datum då planen vinner laga kraft

ILLUSTRATIONSTEXT

Skaravägen Illustrationstext

ANTAGANDEHANDLING

DETALJPLAN Reglerar markanvändning och byggnad enl. PBL PLANKARTA MED BESTÄMMELSER	Handlingar: ☒ Plankarta med best. ☒ Beskrivning ☒ Genomförande- beskrivning ☒ Samrådsredogörelse		☒ Grundkarta ☒ Illustrationskarta ☒ Fastighetsbeteckning ☒ Utställande efter utställning	
	VÅMB 30:78 MFL (Annelund) Skövde kommun		Bestuftsdatum 93-06-10	Sign
	Arkitektgruppen AB jan 1994		94-04-07	
	Bo Jonsson <i>Bo Jonsson</i>		94-05-10	

Skala 1:1000

0 10 20 30 40 50

100

150