


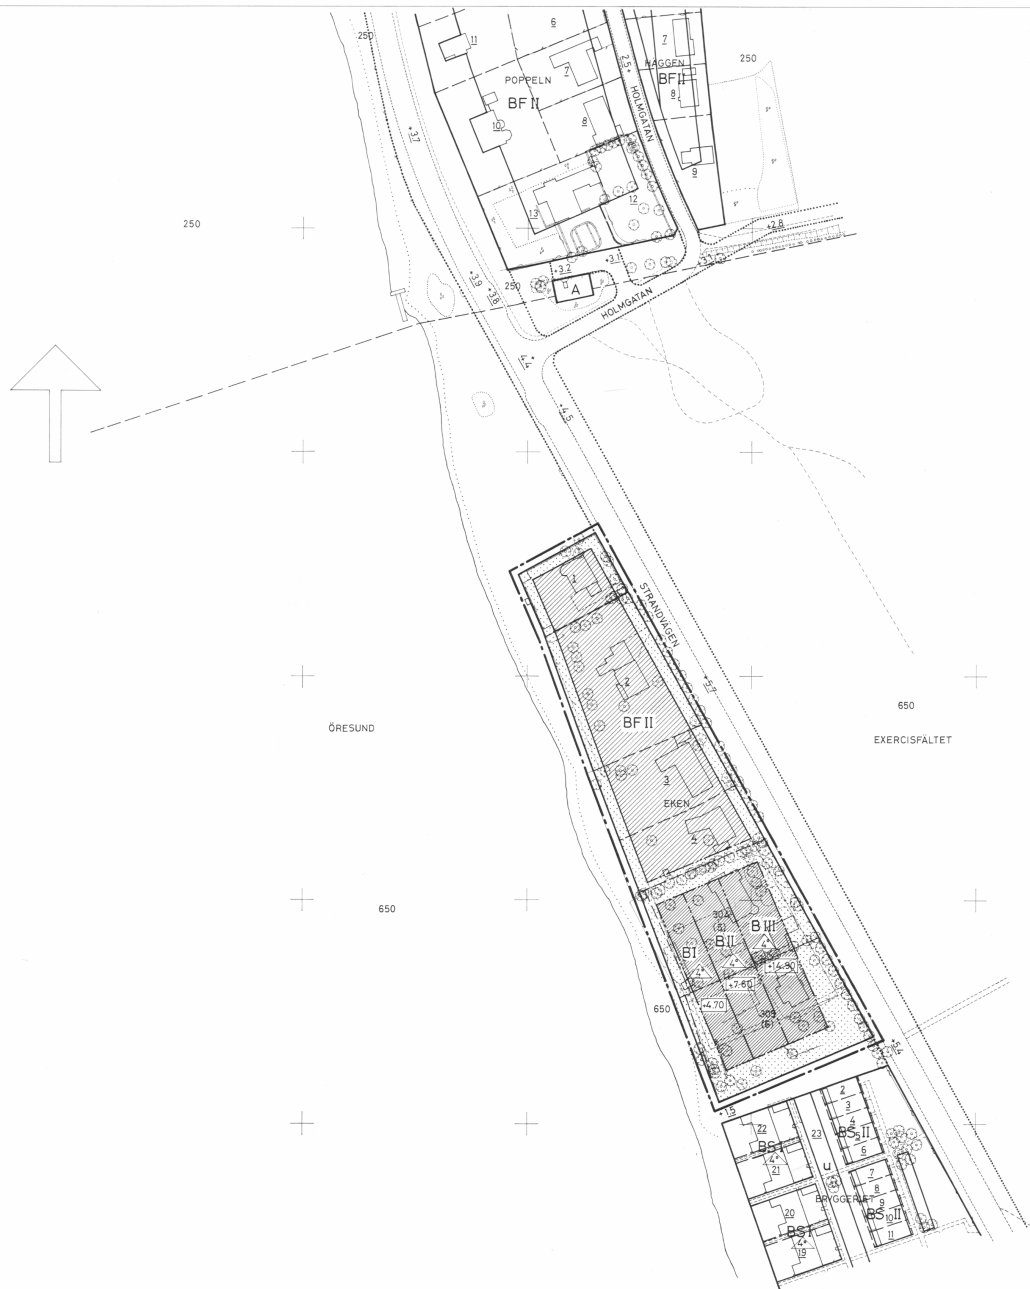

FÖRSLAG TILL ÄNDRING AV STADSPLANEN FÖR KVARTERET EKEN I LANDSKRONA

UPPRÄTTAT PÅ STADSARKITEKTKONTORET
LANDSKRONA I AUGUSTI 1975

Gunnar Nygöth
STADSARKITEKT

P. Olof Olofsson
STADSPLANEARKITEKT

GRUNDKARTANS RIKTIGHET BESTYRKES

P. Olof Olofsson
STADSIJENJÖR

GRUNDKARTAN UPPSJÖRD VID
STADSIJENJÖRSKONTORET I LANDSKRONA

LÄNDSBYGGESEN
Malmöhus län

Genom beslut 1976-01-20
skiljer på grund av stadplan i 188 § tredje stycket
reguleringens nämnd tillgärade, för stadens planer
att till de på denna karta avsedda ändringar
ändringar av stadsplan

BETECKNINGAR

- FASTIGHETSGRÄNS
- FASTIGHETSBECKENING
- BEFINTLIG BYGGNAD
- HÄCK
- STENMUR
- STÖDMUR
- STAKET
- PLANK
- SLANT
- TRÄD
- KÖRBANA MED KANTSTEN
- GÄNGSTIG
- PUNKT I RUTNÄT

R. Olofsson
Stadsplan

- STADSPLANEGRÄNS BELÄGEN 3 METER UTANFÖR DET
- OMRÅDE FÖRSLAGET AVSER
- GÄLLANDE OMRÅDESGRÄNS
- GÄLLANDE BESTÄMMELESGRÄNS
- BESTÄMMELESGRÄNS
- OMRÅDE FÖR BOSTADSÄNDAMÅL
- MARK SOM ICKE FÅR BEBYGGAS
- FRILIGGANDE HUS
- ANTA VÅNINGAR
- TAKS LUTNINGSVINKEL I GRADER
- BYGGNADSHÖJD RÄKNAT FRÅN STADENS NOLLPLAN

1975-10-27 § 188 BLEV DET Ä DENNA KARTA TEKNISKE FÖRSLAG
TILL ÄNDRING AV STADSPLANEN AV KOMMUNFÖLLMÄRTIG I LANDSKRONA
ANTAGET BETYGAR

P. Olof Olofsson
KOMMUNFÖLLMÄRTIGES SEKRETERARE

STADSPLAN
1416

10 0 50 100 METER
SKALA 1:1000