


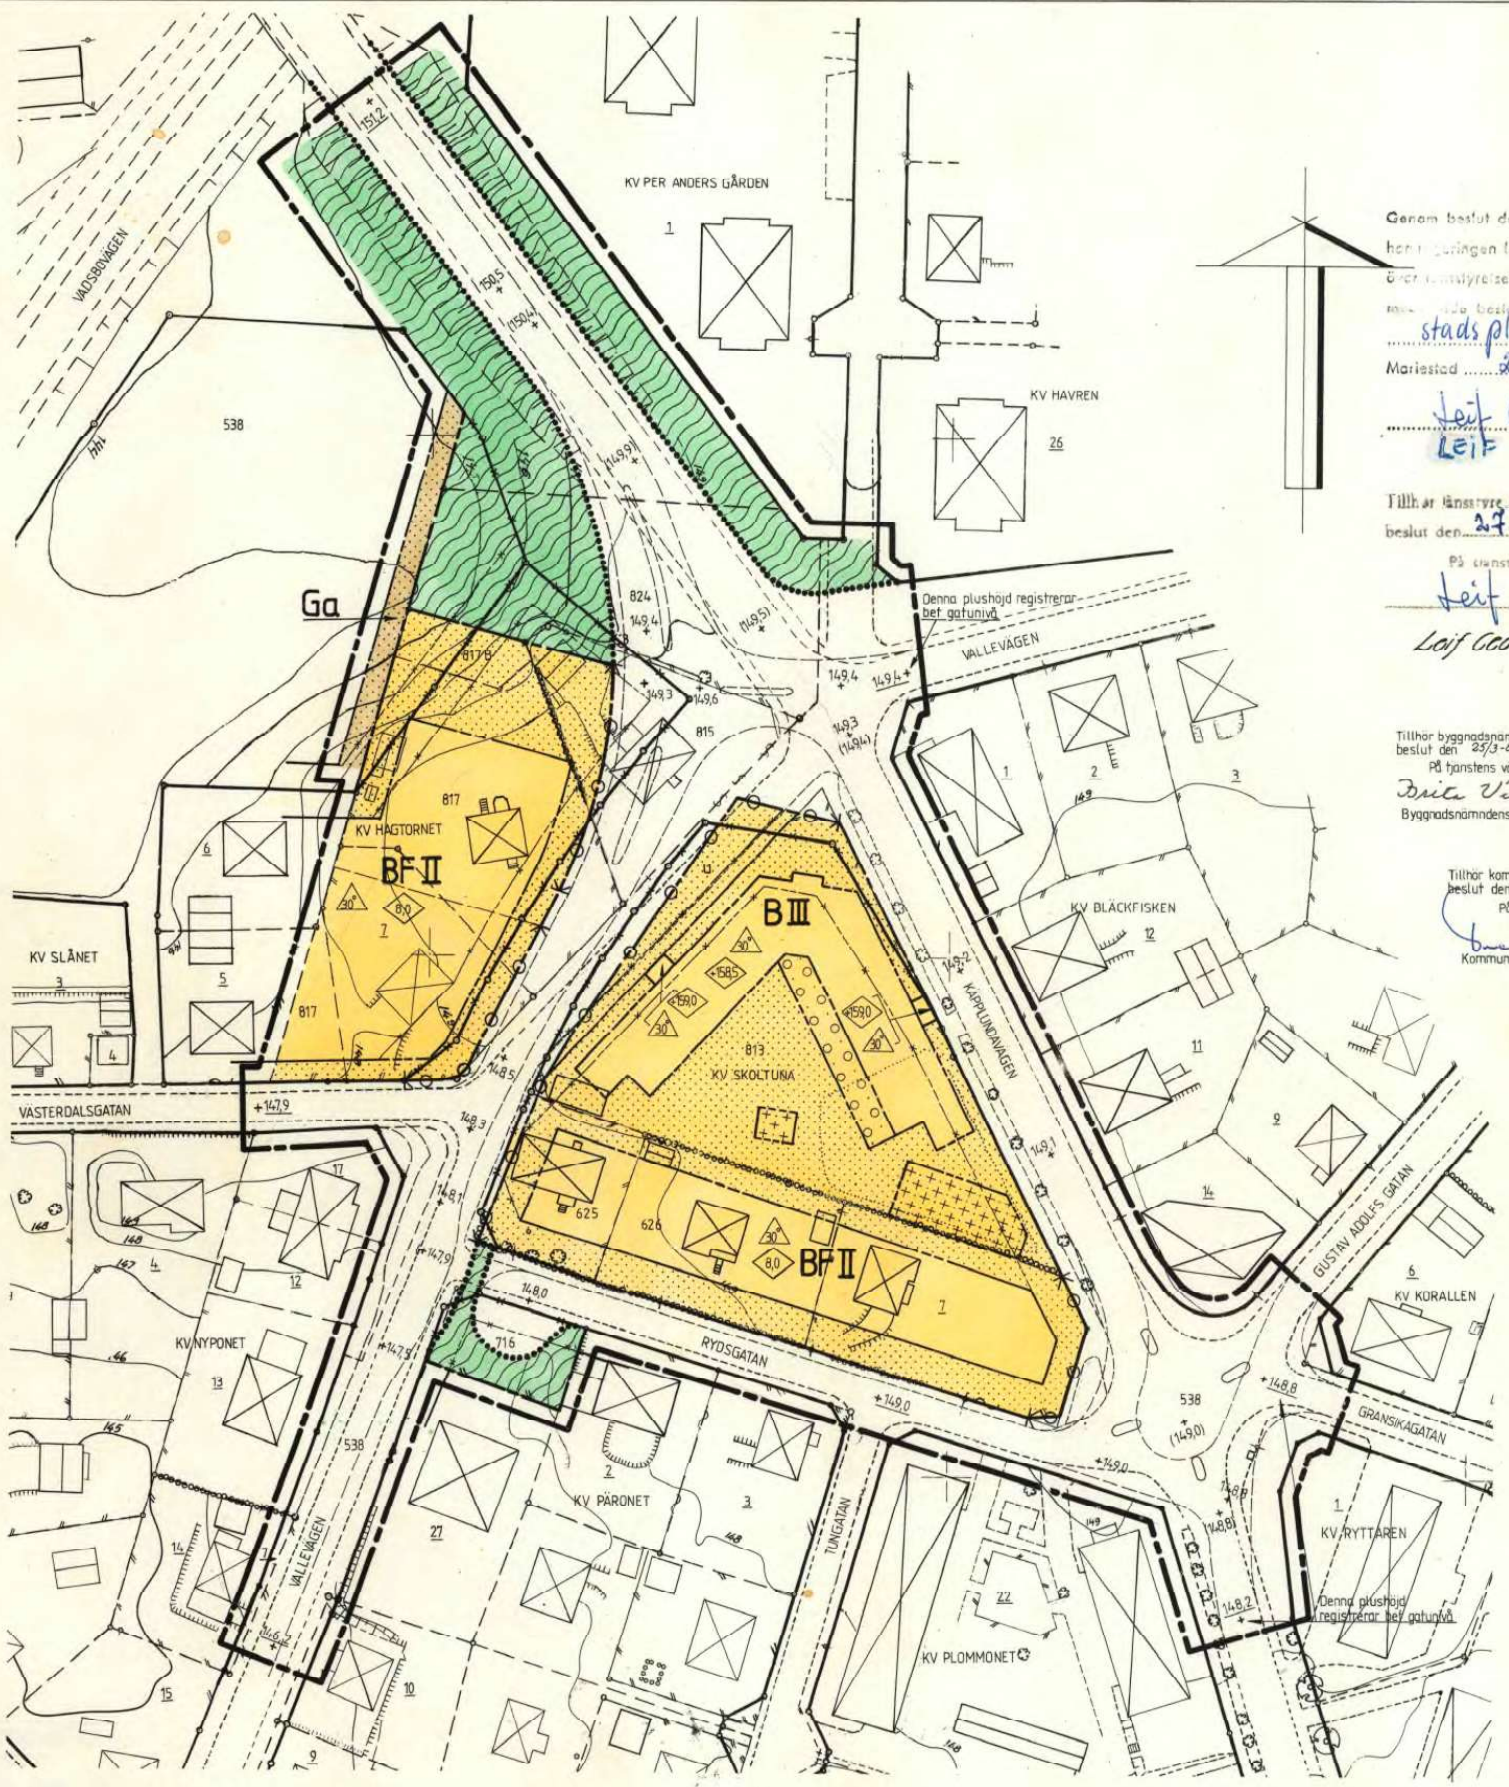

Kv SKOLTUNA mm

Skövde tätort, Skövde kommun, Skaraborgs län

Förslag till ändring av stadsplan

Upprättat 1981-11-24

Rikard Hagerberg
Rikard Hagerberg
Stadsbyggnadschef

Lars Rosborg
Lars Rosborg
Arkitekt

Genom beslut den 22.9.1983
har stadsplaneringen lämnat utan tillfall en förändrad besvär
över stadsstyrelsens den 27.8.1982
beslut om fastställelse av stadsplan
Mariestad den 24.10.1983 betygat
Leif Cederman
LEIF CEDERMAN

Tillhör tjänstverksamhet i Skövde län
beslut den 27.8.1982 betygat
På tjänstens vägnar
Leif Cederman
Leif Cederman

Tillhör byggnadsnämndens i Skövde
beslut den 23/3-82 § 139 betygat
På tjänstens vägnar
Brita Vikström
Byggnadsnämndens sekreterare

Tillhör kommunfullmäktiges i Skövde
beslut den 24/4-82 § 78 betygat
På tjänstens vägnar
Brita Vikström
Kommunfullmäktiges sekreterare

BETECKNINGAR

GRUNDKARTA

- Kvartersgräns
- Fastighetsgräns
- Väg
- Byggnader
- Staket
- Häck
- Häck
- Stödmur
- Slänt
- Nivåkurvor
- Lövträd
- Rutnätspunkt
- Fastighetsbeteckning
- Telestolpe

STADSPANEKARTA

A. Gränsbeteckningar

- Stadsplanegräns belägen 3m utanför fastställelseområdet
- Gällande områdesgräns avsedd att behållas
- Gällande bestämmelsegräns avsedd att behållas
- Gällande områdesgräns avsedd att utgå
- Gällande bestämmelsegräns avsedd att utgå
- Områdesgräns
- Områdesgräns från vilken mindre avvikelser i vissa fall får göras
- Bestämmelsegräns

B. Områdesbeteckningar

- Allmän plats
- Gata
- Park eller plantering
- Byggnadskvarter
- B Bostäder
- BF Bostäder fristående hus
- Specialområde
- Ga Garageändamål

C. Övriga beteckningar avsedda att fastställas

- Mark som inte får bebyggas
- Mark där uthus o dyt undantagsvis får uppträda
- Mark för byggnad under markplanet
- Antal våningar
- Byggnadshöjd resp byggnadshöjd räknat från grundkartans nollplan
- Taklutning
- Uttartsförbud. Tvärsäck med pil markerar förbudets slut.
- Gällande gathöjd
- Gällande gathöjd avsedd att utgå
- Gathöjd
- Ledningsområde

D. Illustration och hänvisning

- Illustrationslinje (ny vägsträckning resp uppdelning av kvarter)

Kv SKOLTUNA

Skövde tätort, Skövde kommun, Skaraborgs län
Förslag till ändring av stadsplan

PL 1615/82 Skövde, st. pl. kv Skoltuna m.m.