

FÖRSLAG TILL ÄNDRING AV STADSPLANEN
FÖR KV. FREJ, VASA, VALHALL, HERKULES,
NIORD, NORDKAP, NARSTRAND,
I NORRTÄLJE STAD

BETECKNINGAR

STADSPLANEGRÄNS

GÄLLANDE STADSPLANLINJE

AVSEDD ATT UTGÅ

OMRÅDESGRÄNS

BESTÄMMELSEGRÄNS

MARK FÖR ALLMÄNT ÄNDAMÅL

" " BOSTADSÄNDAMÅL

" " LÄTT INDUSTRI

" SOM EJ ELLER ENDAST DELVIS FÅR BEBYGGAS

GATUMARK

STÖRSTA BYGGNADSHÖJD OVAN STADENS NOLLPLAN



ANTAL VÅNINGAR

GÄLLANDE GATUHÖJD

+0.0

II III IV

+0.00

 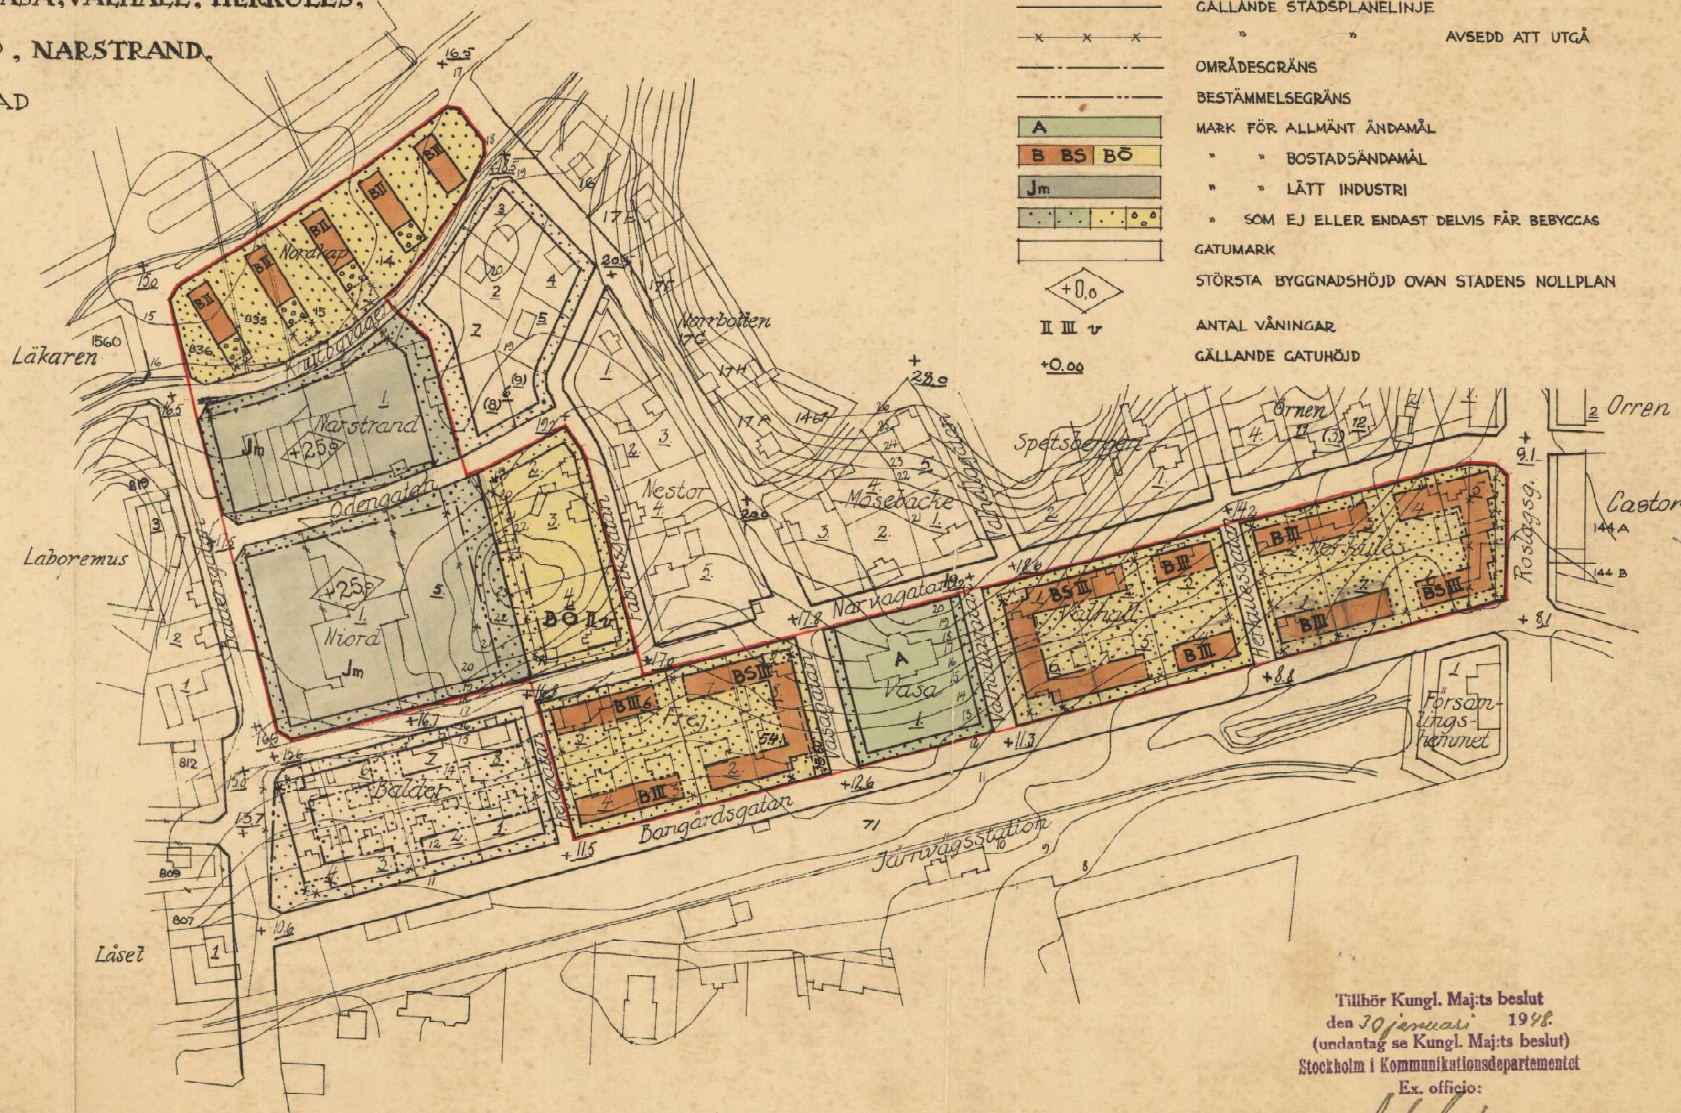

OBS! SKALA 1:2000

M. 100 0 100 200 300M.

År 1947 den 10/7 blev detta
förslag antaget av stadstullmåk-
tigue i Norrtälje-betugar

R. H. H. H.
Ordförande

Tillhör Kungl. Maj:ts beslut
den 30 januari 1948.
(undantag se Kungl. Maj:ts beslut)
Stockholm i Kommunikationsdepartementet

Ex. officio:

M. L. L.

NORRTÄLJE DEN 1 APRIL 1947

STIG DRANGER ARKITEKT SAR

S. Dranger

Arkiv nr B 31